


# Vorhaben- und Erschließungsplan zum vorhabenbezogenen Bebauungsplan Nr. 9, Gemeinde Wrohm Blatt 3/4

## Plangrundlage


Ansichten, Grundrisse und Schnitte wurden erstellt durch das Ingenieurbüro für Baustatik und Konstruktion,  
Norbert Richter, Speichergasse 6, 25746 Heide

## 1. Kleine Halle Ansichten

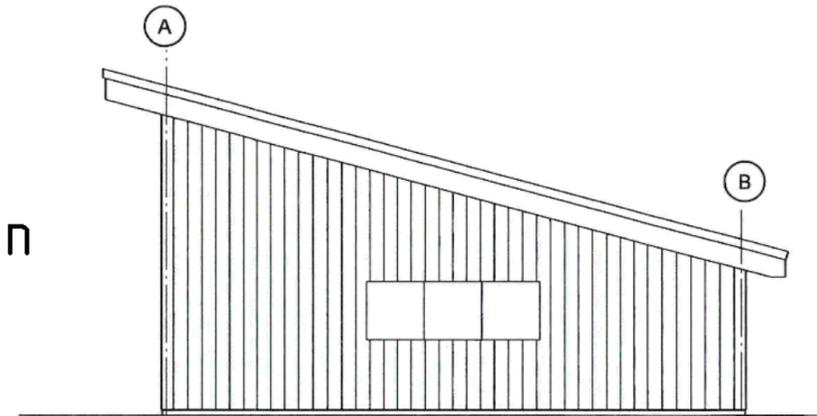

### Ansicht 1:

Lage, Größe, Anzahl der Fenster und Türen, Materialien und Farbtöne der Außenwand können abweichen, sofern die Grundzüge des Planentwurfs nicht berührt werden. Die Dachneigung kann geringfügig abweichen.

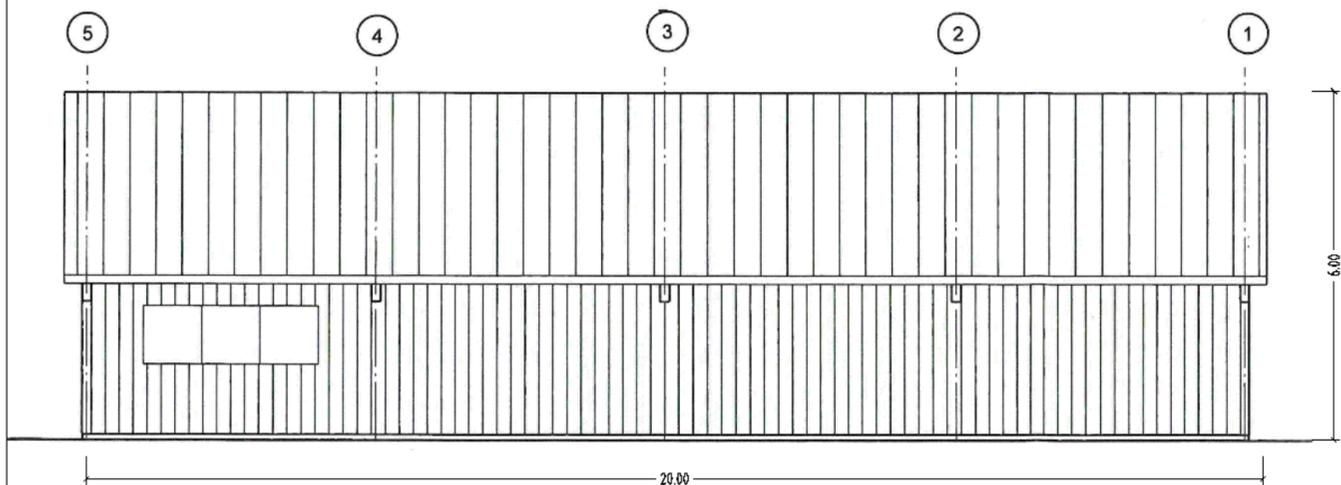

Maßstab 1:100



Index	Art der Änderung	Datum	Name

**SASS & KOLLEGEN**  
Ingenieurgemeinschaft

Grossers Allee 24  
25767 Albersdorf

Tel. 0 48 35 - 97 77 0  
Fax 0 48 35 - 97 77 22

info@sass-und-kollegen.de  
www.sass-und-kollegen.de

Bvh. Nr.: 23062	Auftraggeber: <b>Nordwatt Elektrotechnik GmbH</b> Raiffeisenstraße 3a, 25700 Wrohm		
Zeichnungsnr.: 23062-2-2/NeNo WROHM017.dwg	Bauvorhaben: <b>Vorhaben- und Erschließungsplan/ Bebauungsplan Nr. 9</b>		
PDF: *.pdf	Darstellung: <b>- Kleine Halle: Ansichten</b>		
Bl. 3/4 Entwurf	bearbeitet: M. Marxen	Datum: 02.07.2024	Maßstab: <b>1:100</b>
	gezeichnet: N. Norgel	Datum: 02.07.2024	
	geprüft:	Datum:	