


Landschaftsplan der Gemeinde Sommerland

Entwurf

Legende

-  Gemeindegrenze
-  Fläche für Windkraftanlagen
-  Mischgebiet
-  Wohngebiet
-  Verkehrsflächen
-  Wasserflächen
-  Fläche für die Wasserwirtschaft (Abwasserbehandlungsanlage)
-  Ablagerung
-  Flächen für die Landwirtschaft
-  Hauptversorgungsleitung (Strom)
-  Flächen mit hoher Eignung für Maßnahmen zum Schutz, zur Pflege und zur Entwicklung von Natur und Landschaft
-  Vorrangige Fläche für den Naturschutz (§15 und 15a L.NatSchG)
-  Wald

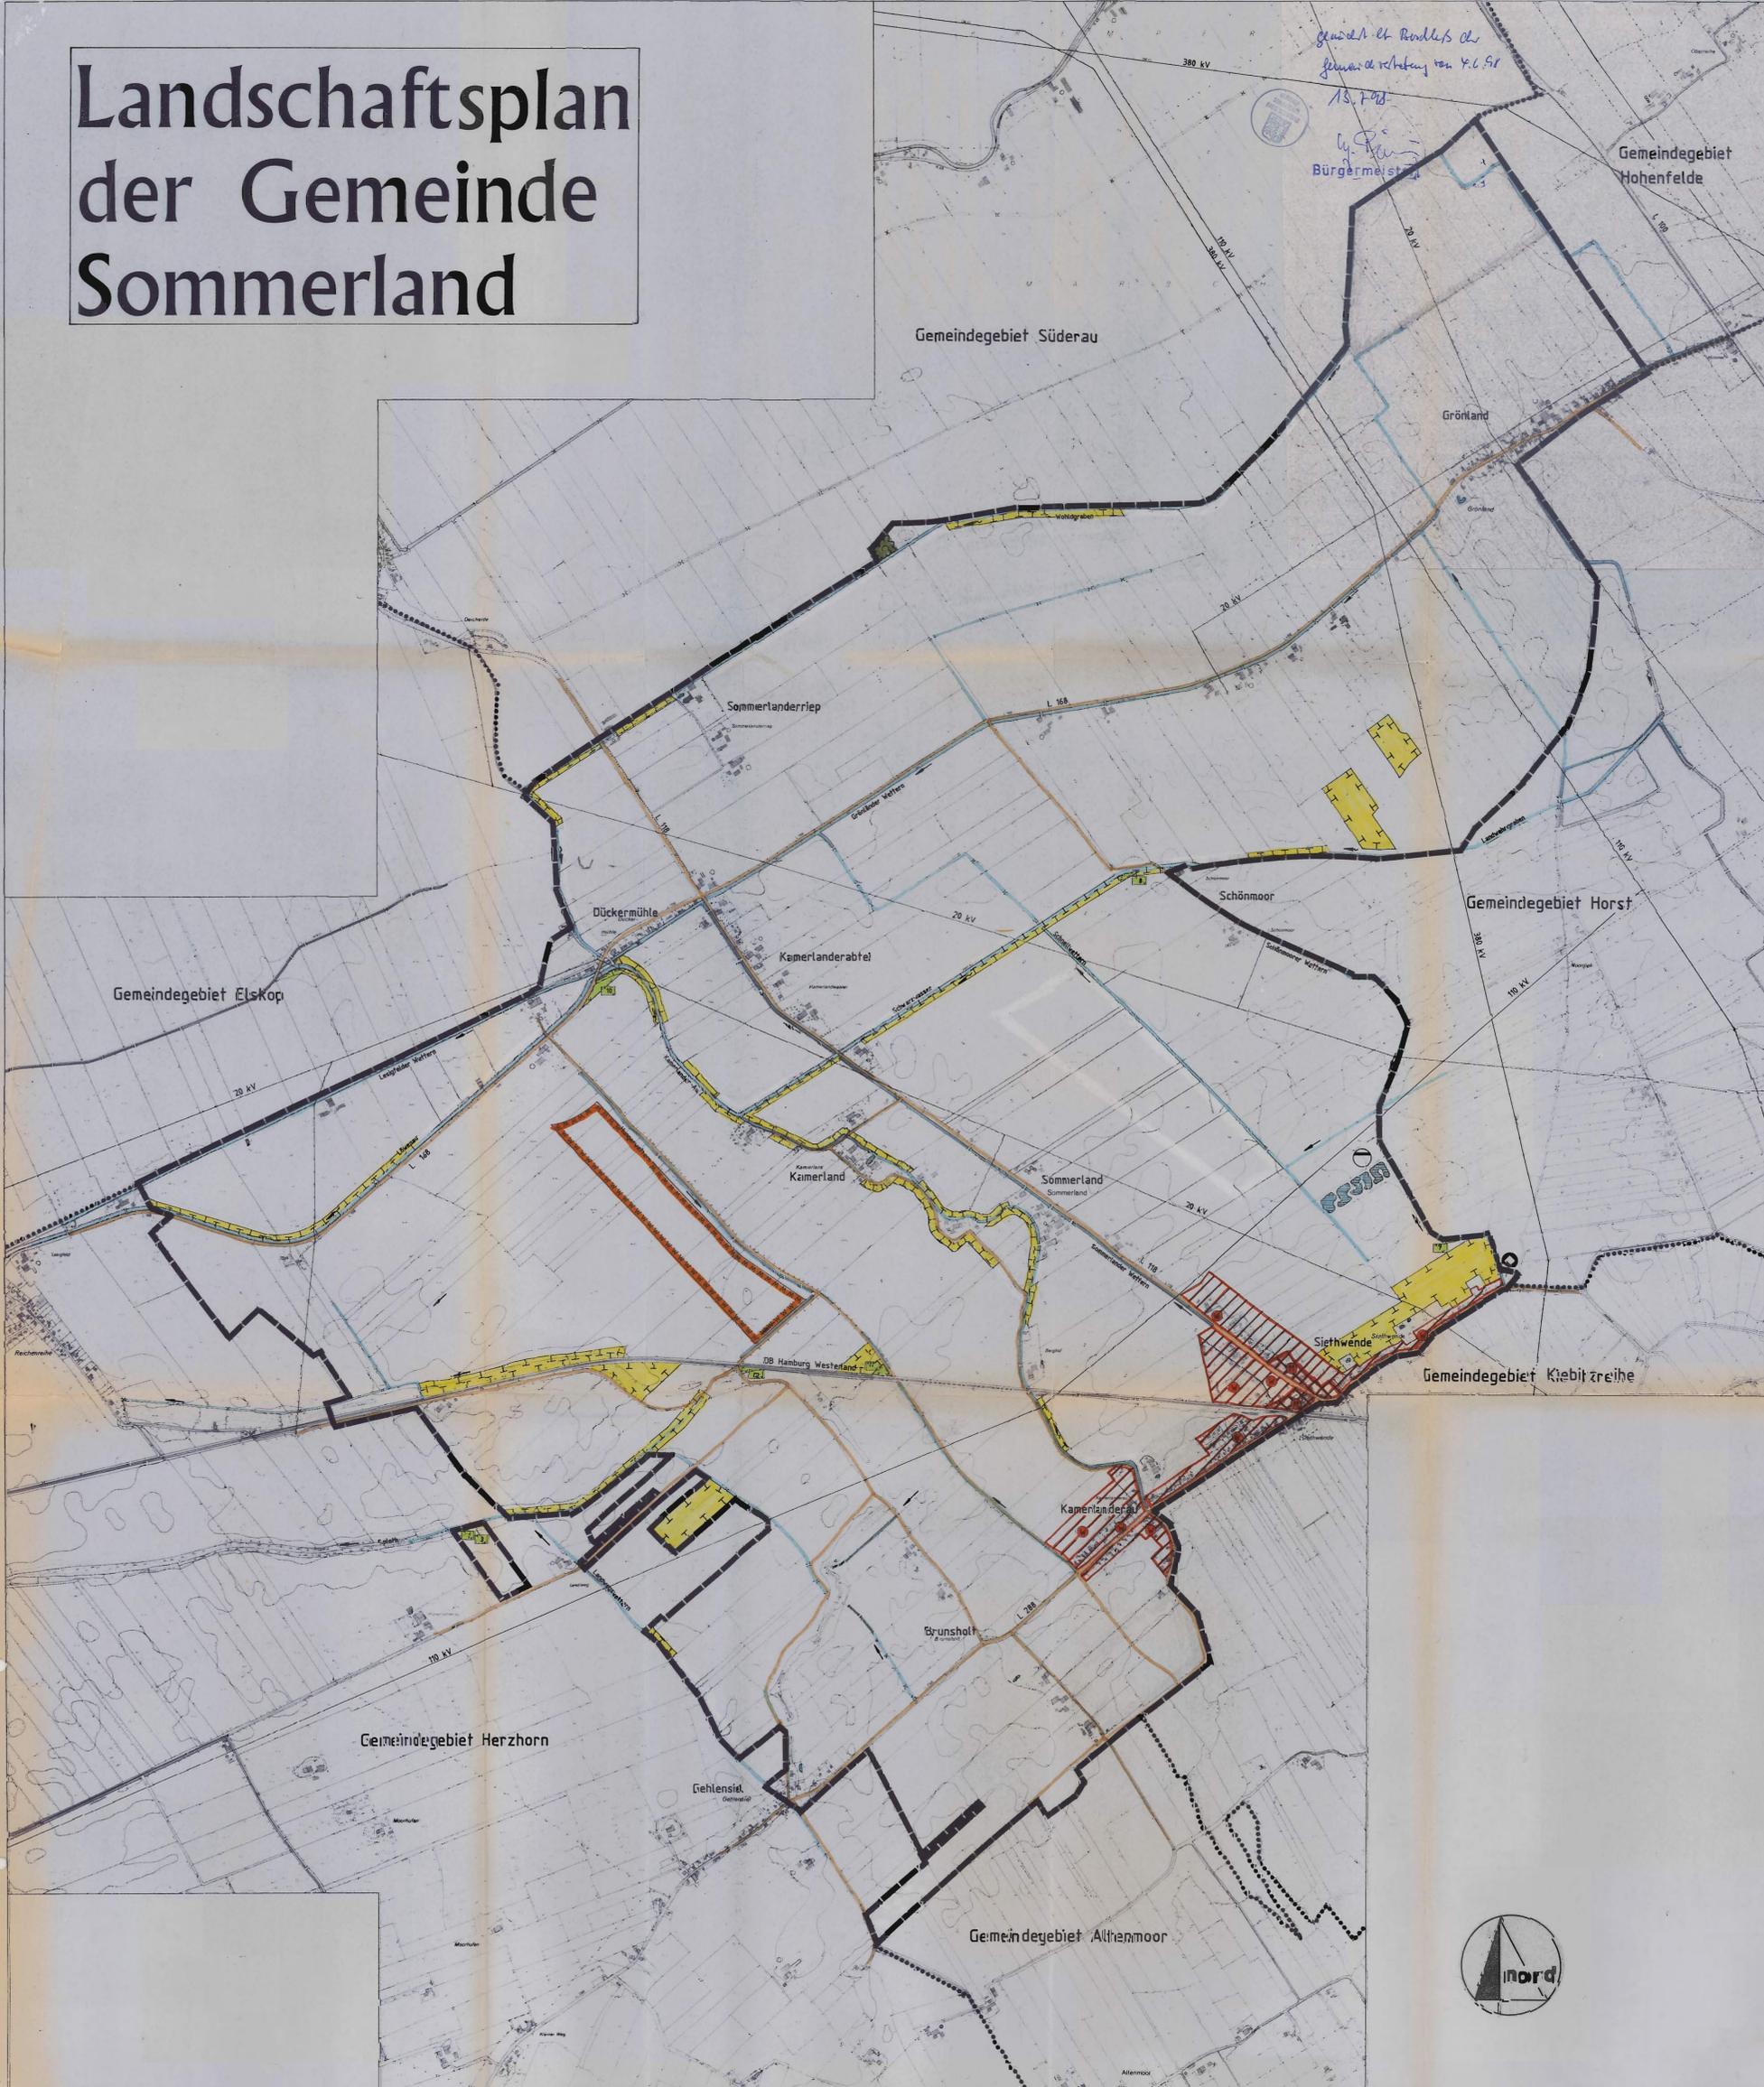

*Genehmigt durch
Gemeindevertretung vom 14.1.98
13.1.98
Bürgermeister*

*Gilt als festgestellt mit Beauftrag
der Gemeindevertretung vom
6.6.98
Kreis Steinburg
nach §15a L.NatSchG
Untere Naturschutzbehörde
Hofacker, den 30.7.98
i. A.
Rothemann*

Auftraggeber:
Gemeinde Sommerland

Planung:
Landschaftsplan

Planinhalt:
Lageplan Entwurf

Planverfasser:
**Cünther & Pollok
Landschaftsplanung**

Maßstab:
1: 10.000

Datum:
13.11.97

Krämerstraße 12 25524 Itzehoe
Tel. 04821/64038 Fax 69575

Vrfasser:
M.P.A.

Auftraggeber:
[Signature]



Grundlage: Kartenwerk 1:25.000, verkleinert auf 1:10.000, hergestellt im Landesvermessungsamt Schleswig-Holstein

Verpflichtet mit Genehmigung des Landesvermessungsamtes Schleswig-Holstein vom 2.11.95 3-562 6 S 20 195