




Ansicht Nord M 1:500

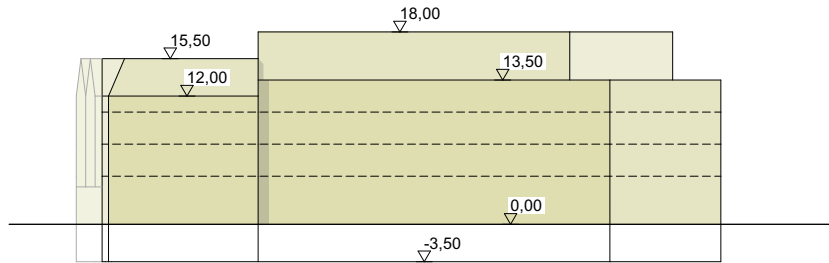


Ansicht West M 1:500

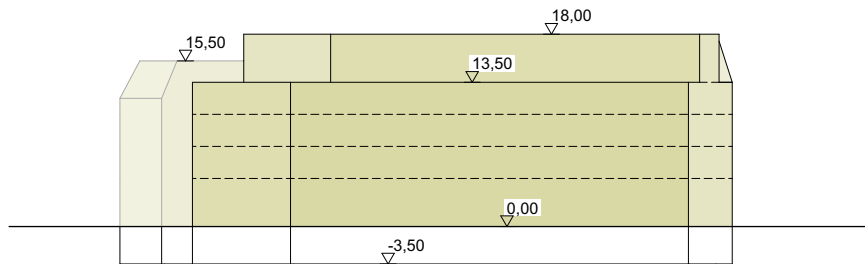

Ansicht Süd M 1:500

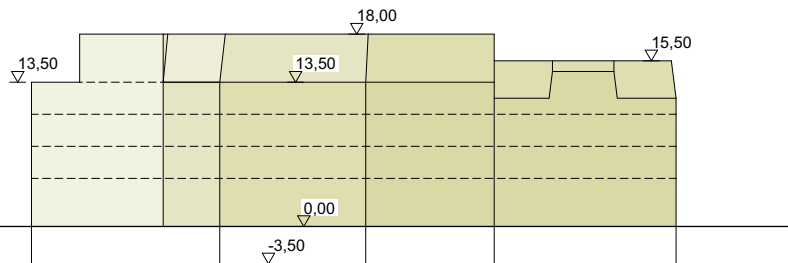


Ansicht Ost M 1:500

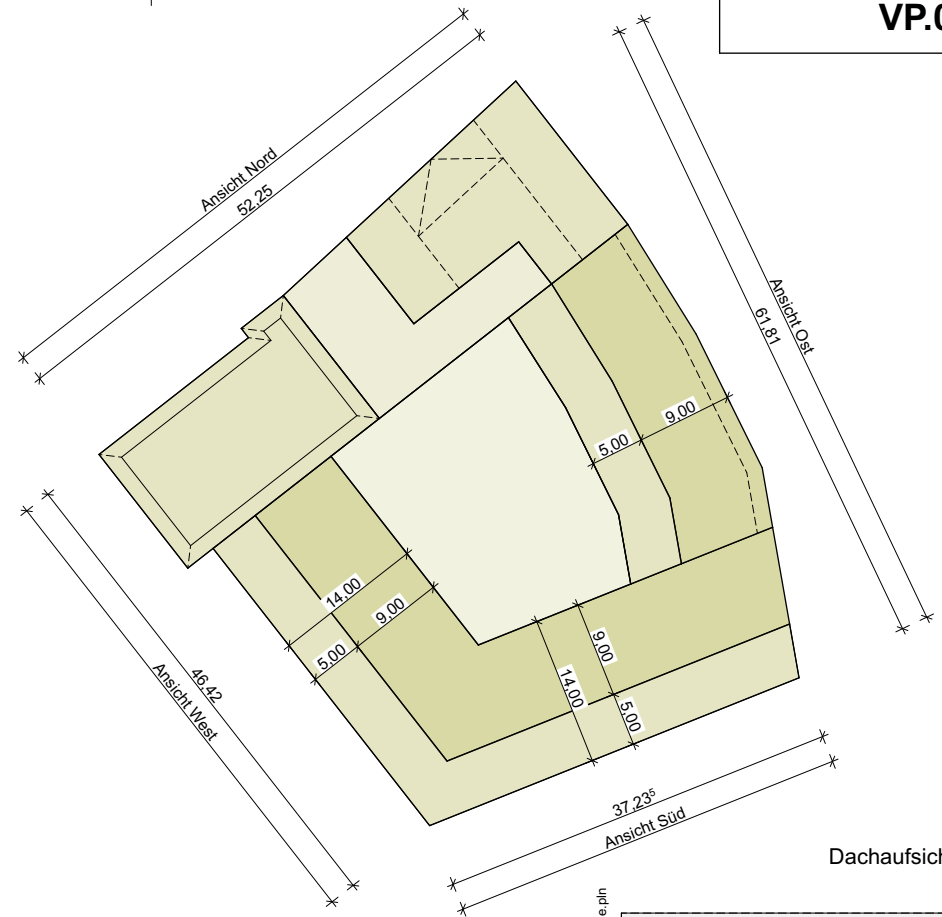


Dachaufsicht M 1:500

/Volumes/dwg/1731.1.25 Barmstedt, Am Markt, Neubau Markt Center/...aktuelle Planung/1731alle.pln

				N 	
OKFF ±0.00 = Höhe m ü.NN					
Index	Änd.-ID	Bearb.	Beschreibung		Ausgabe Datum
Projekt: Markt Center Am Markt 25355 Barmstedt Bauherr: CMMA Grundstücks- und Projektgesellschaft mbH Hans-Dössel-Weg 26 25355 Barmstedt vertreten durch: - - - Planinhalt: VP.02 - Gebäudekubatur					
Architekturbüro Joachim Schmidt GmbH Amtsgericht Braunschweig; HRB 211043 Steinriedendamm 15, Geb. 41, Telefon 0531/35 44 2 - 0 38108 Braunschweig			Joachim Schmidt Geschäftsführer		
Projekt Nr.: 1731.1.25		Ordner: VP	Layout: VP.02	Maßstab: 1:500	
Status: Vorplanung		Größe: 42,00/29,70cm	gez.: hh	Datum: 23.06.2026	

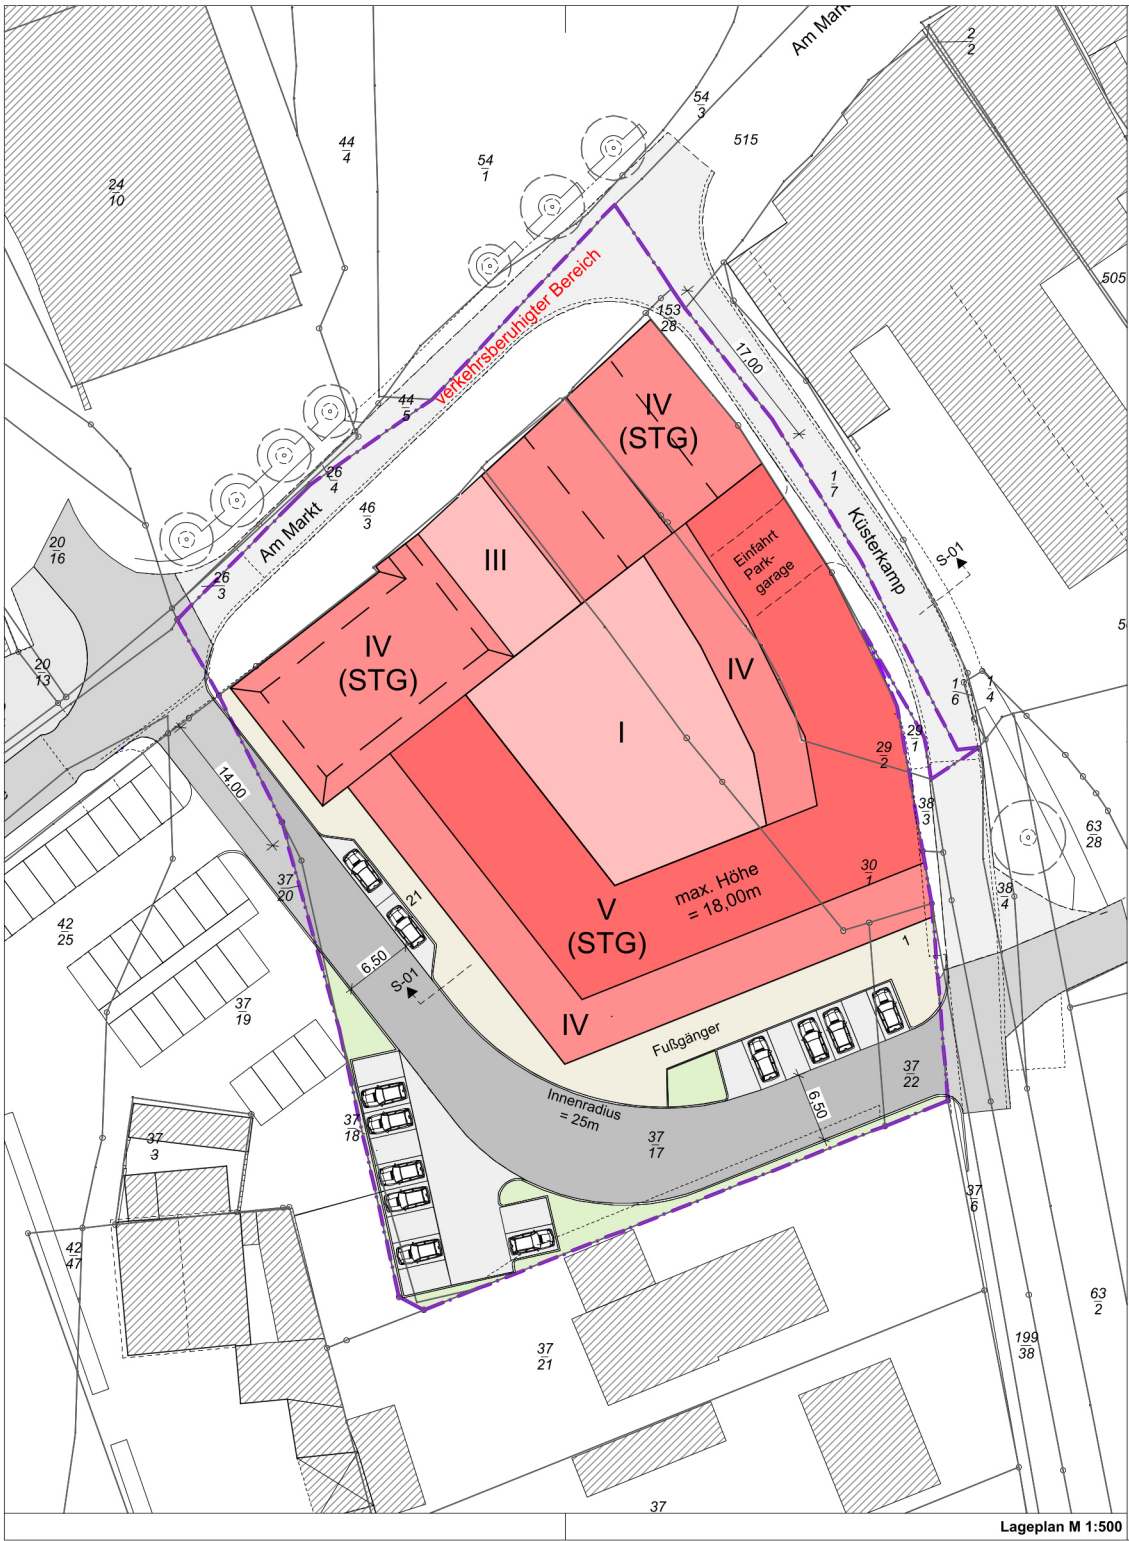

Lageplan M 1:500

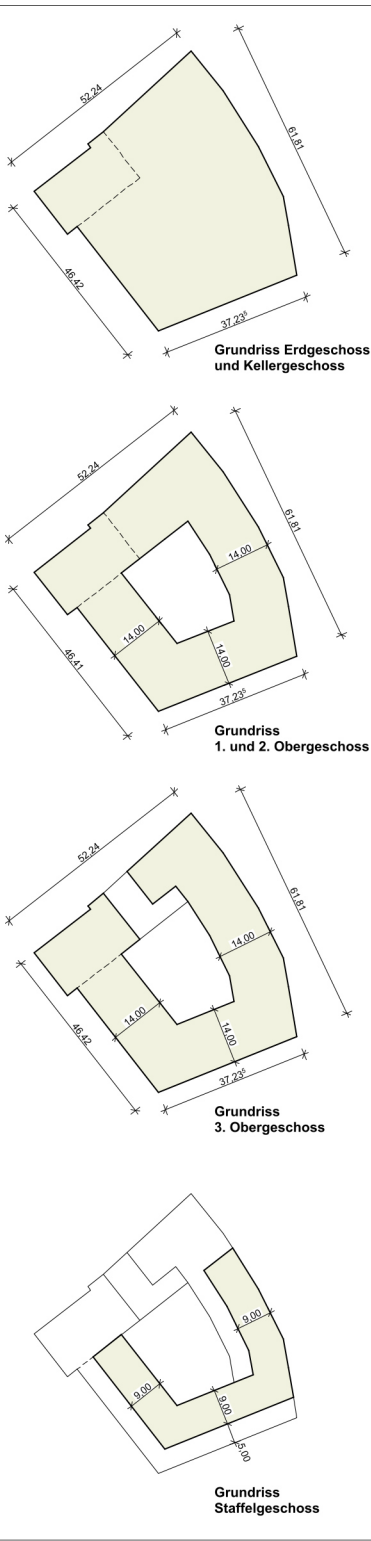


VP.01 /

Legende Lageplan:

- Grundstücksgrenze
- Dachaufsicht Neubau
- Straßenfläche
- verkehrsberuhigter Bereich
- Grünfläche

Bruttogeschossflächen

BGF KG	2.560 m ²
BGF EG	2.560 m ²
BGF OG 1	2.080 m ²
BGF OG 2	2.080 m ²
BGF OG 3	1.885 m ²
BGF DG	954 m ²
BGF Gesamt	12.119 m²

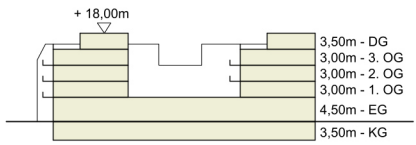

Systemschnitt S-01

OKFF ±0.00 = Höhe m ü.NN				
Index	Änd.-ID	Bearb.	Beschreibung	Ausgabe Datum

Projekt: Markt Center
Am Markt
25355 Barmstedt

Bauherr: CMMA Grundstücks- und Projektgesellschaft mbH
Hans-Dössel-Weg 26
25355 Barmstedt

vertreten durch: .
. .
. .

Planinhalt: **VP.01 - Lageplan Aufsicht**

Architekturbüro Joachim Schmidt GmbH
Amtsgericht Braunschweig; HRB 211043
Steinriedendamm 15, Geb. 41, Telefon 0531/35 44 2 - 0
38108 Braunschweig post@sgp-ai.de

Joachim Schmidt
Geschäftsführer

Projekt Nr.: 1731.1.25	Ordner: VP	Layout: VP.01	Maßstab: 1:500
Status: Vorplanung	Größe: 42,00/29,70cm	gez.: hh	Datum: 15.06.2026