

Anlage 06-15-13157/1

Lageplan der Baugrundaufschlüsse


M 1:500

Генеральный план
Flur: 6

Масштаб 1:500

Legende:

- × Höhenangabe
- ▭ Gully
- ⊗ Sieddeckel
- ☀ Lampe
- Zaun
- Hecke
- Gehweg (befestigt)
- ▭ Böschung

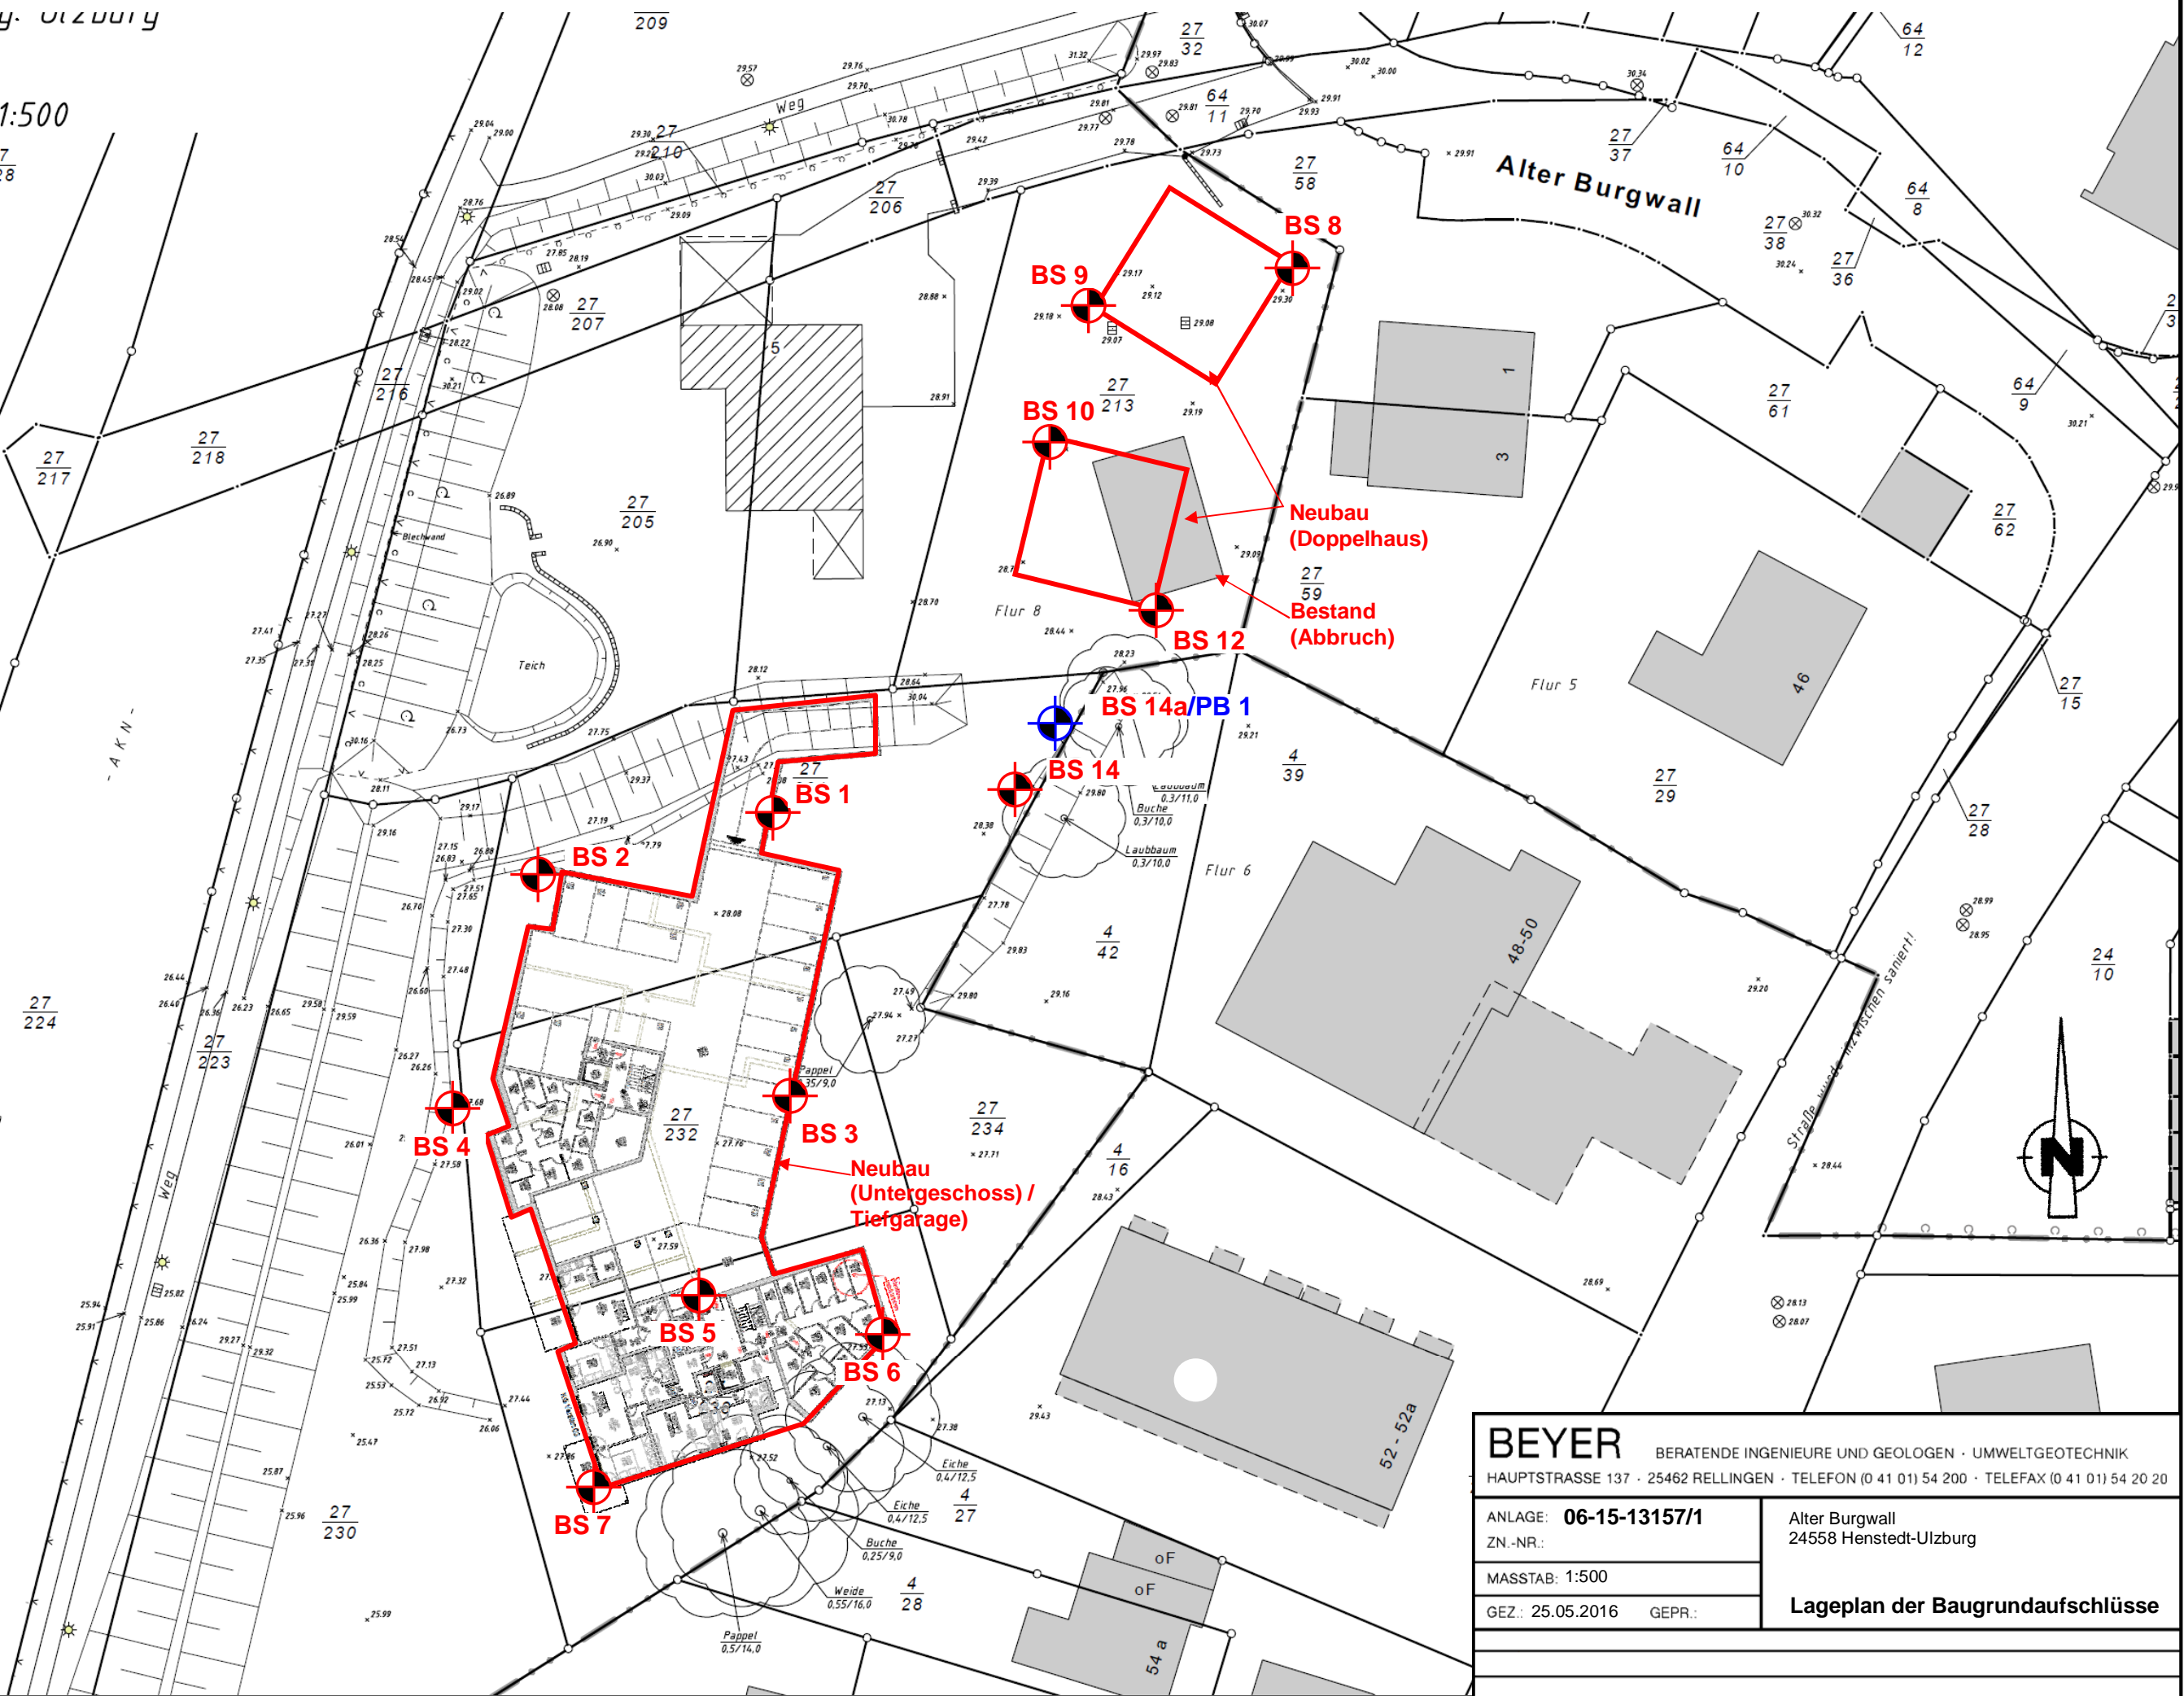

BEYER BERATENDE INGENIEURE UND GEOLOGEN · UMWELTGEOTECHNIK HAUPTSTRASSE 137 · 25462 RELLINGEN · TELEFON (0 41 01) 54 200 · TELEFAX (0 41 01) 54 20 20	
ANLAGE: 06-15-13157/1	Alter Burgwall 24558 Henstedt-Ulzburg
MASSTAB: 1:500	
GEZ.: 25.05.2016	GEPR.: Lageplan der Baugrundaufschlüsse