




1. Wohnhaus Schnitt A und B

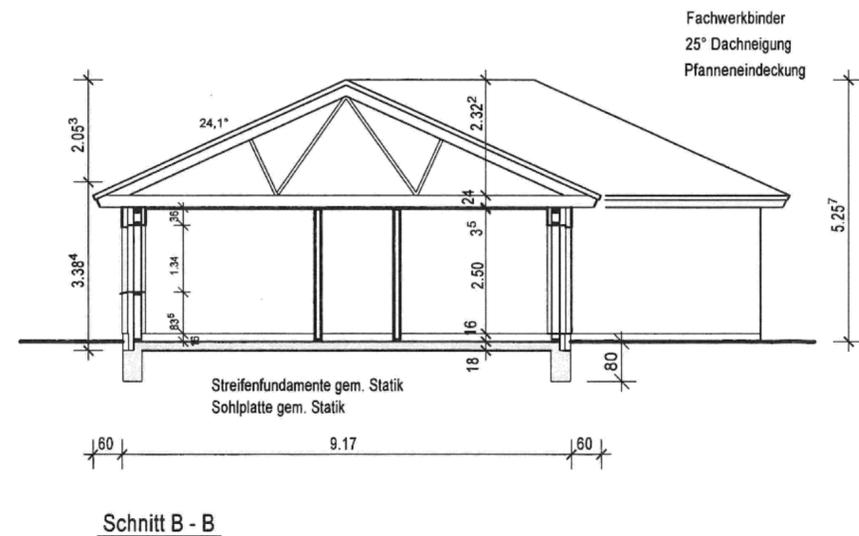

2. Wohnhaus Ansicht Osten

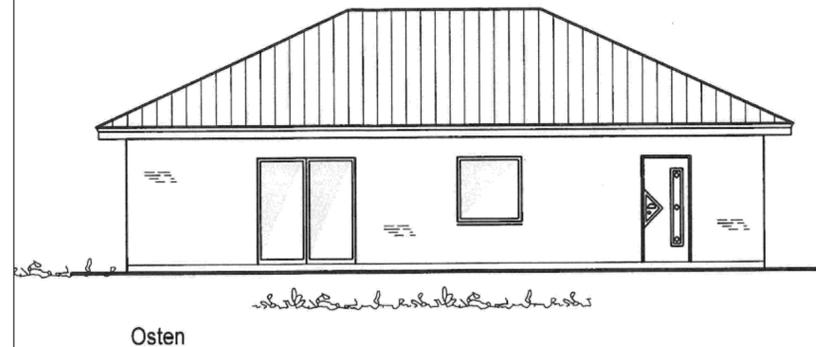


3. Wohnhaus Ansicht Westen

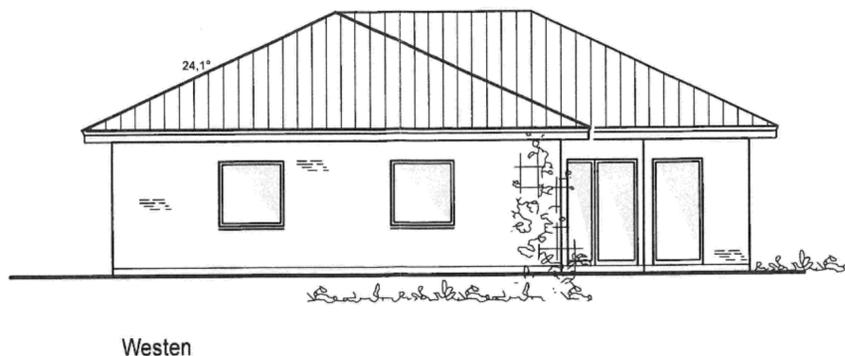


Ansichten und Schnitte 1, 2, 3 und 4:

Lage, Größe, Anzahl der Fenster und Türen, Materialien und Farbtöne der Außenwand können abweichen, sofern die Grundzüge des Planentwurfs nicht berührt werden. Die Dachneigung kann geringfügig abweichen.

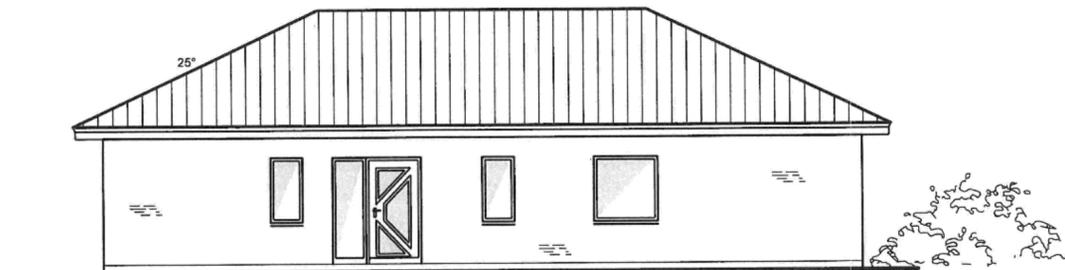

4. Wohnhaus Ansichten Norden und Süden

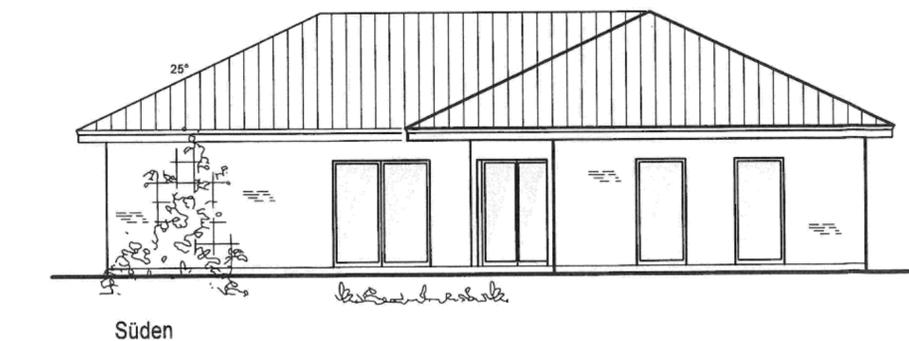

Vorhaben- und Erschließungsplan zum vorhabenbezogenen Bebauungsplan Nr. 9, Gemeinde Wrohm Blatt 4/4

Plangrundlage

Ansichten, Grundrisse und Schnitte wurden erstellt durch das Ingenieurbüro für Baustatik und Konstruktion, Norbert Richter, Speichergasse 6, 25746 Heide

Maßstab 1:100



Index	Art der Änderung	Datum	Name



Grossers Allee 24, 25767 Albersdorf  
 Tel. 0 48 35 - 97 77 0, Fax 0 48 35 - 97 77 22  
 info@sass-und-kollegen.de, www.sass-und-kollegen.de

Bvh. Nr.: 23062	Auftraggeber: Nordwatt Elektrotechnik GmbH, Raiffeisenstraße 3a, 25700 Wrohm	
Zeichnungsnr.: 23062-2-2/NeNo, WROHM017.dwg	Bauvorhaben: Vorhaben- und Erschließungsplan/ Bebauungsplan Nr. 9	
PDF: *.pdf	Darstellung: - Wohnhaus: Ansichten und Schnitte	
Bl. 4/4 Entwurf	bearbeitet: M. Marxen, Datum: 02.07.2024	Maßstab: 1:100
	gezeichnet: N. Norgel, Datum: 02.07.2024	
	geprüft: Datum:	