


Vorhaben- und Erschließungsplan zum vorhabenbezogenen Bebauungsplan Nr. 24 der Gemeinde Dänischenhagen

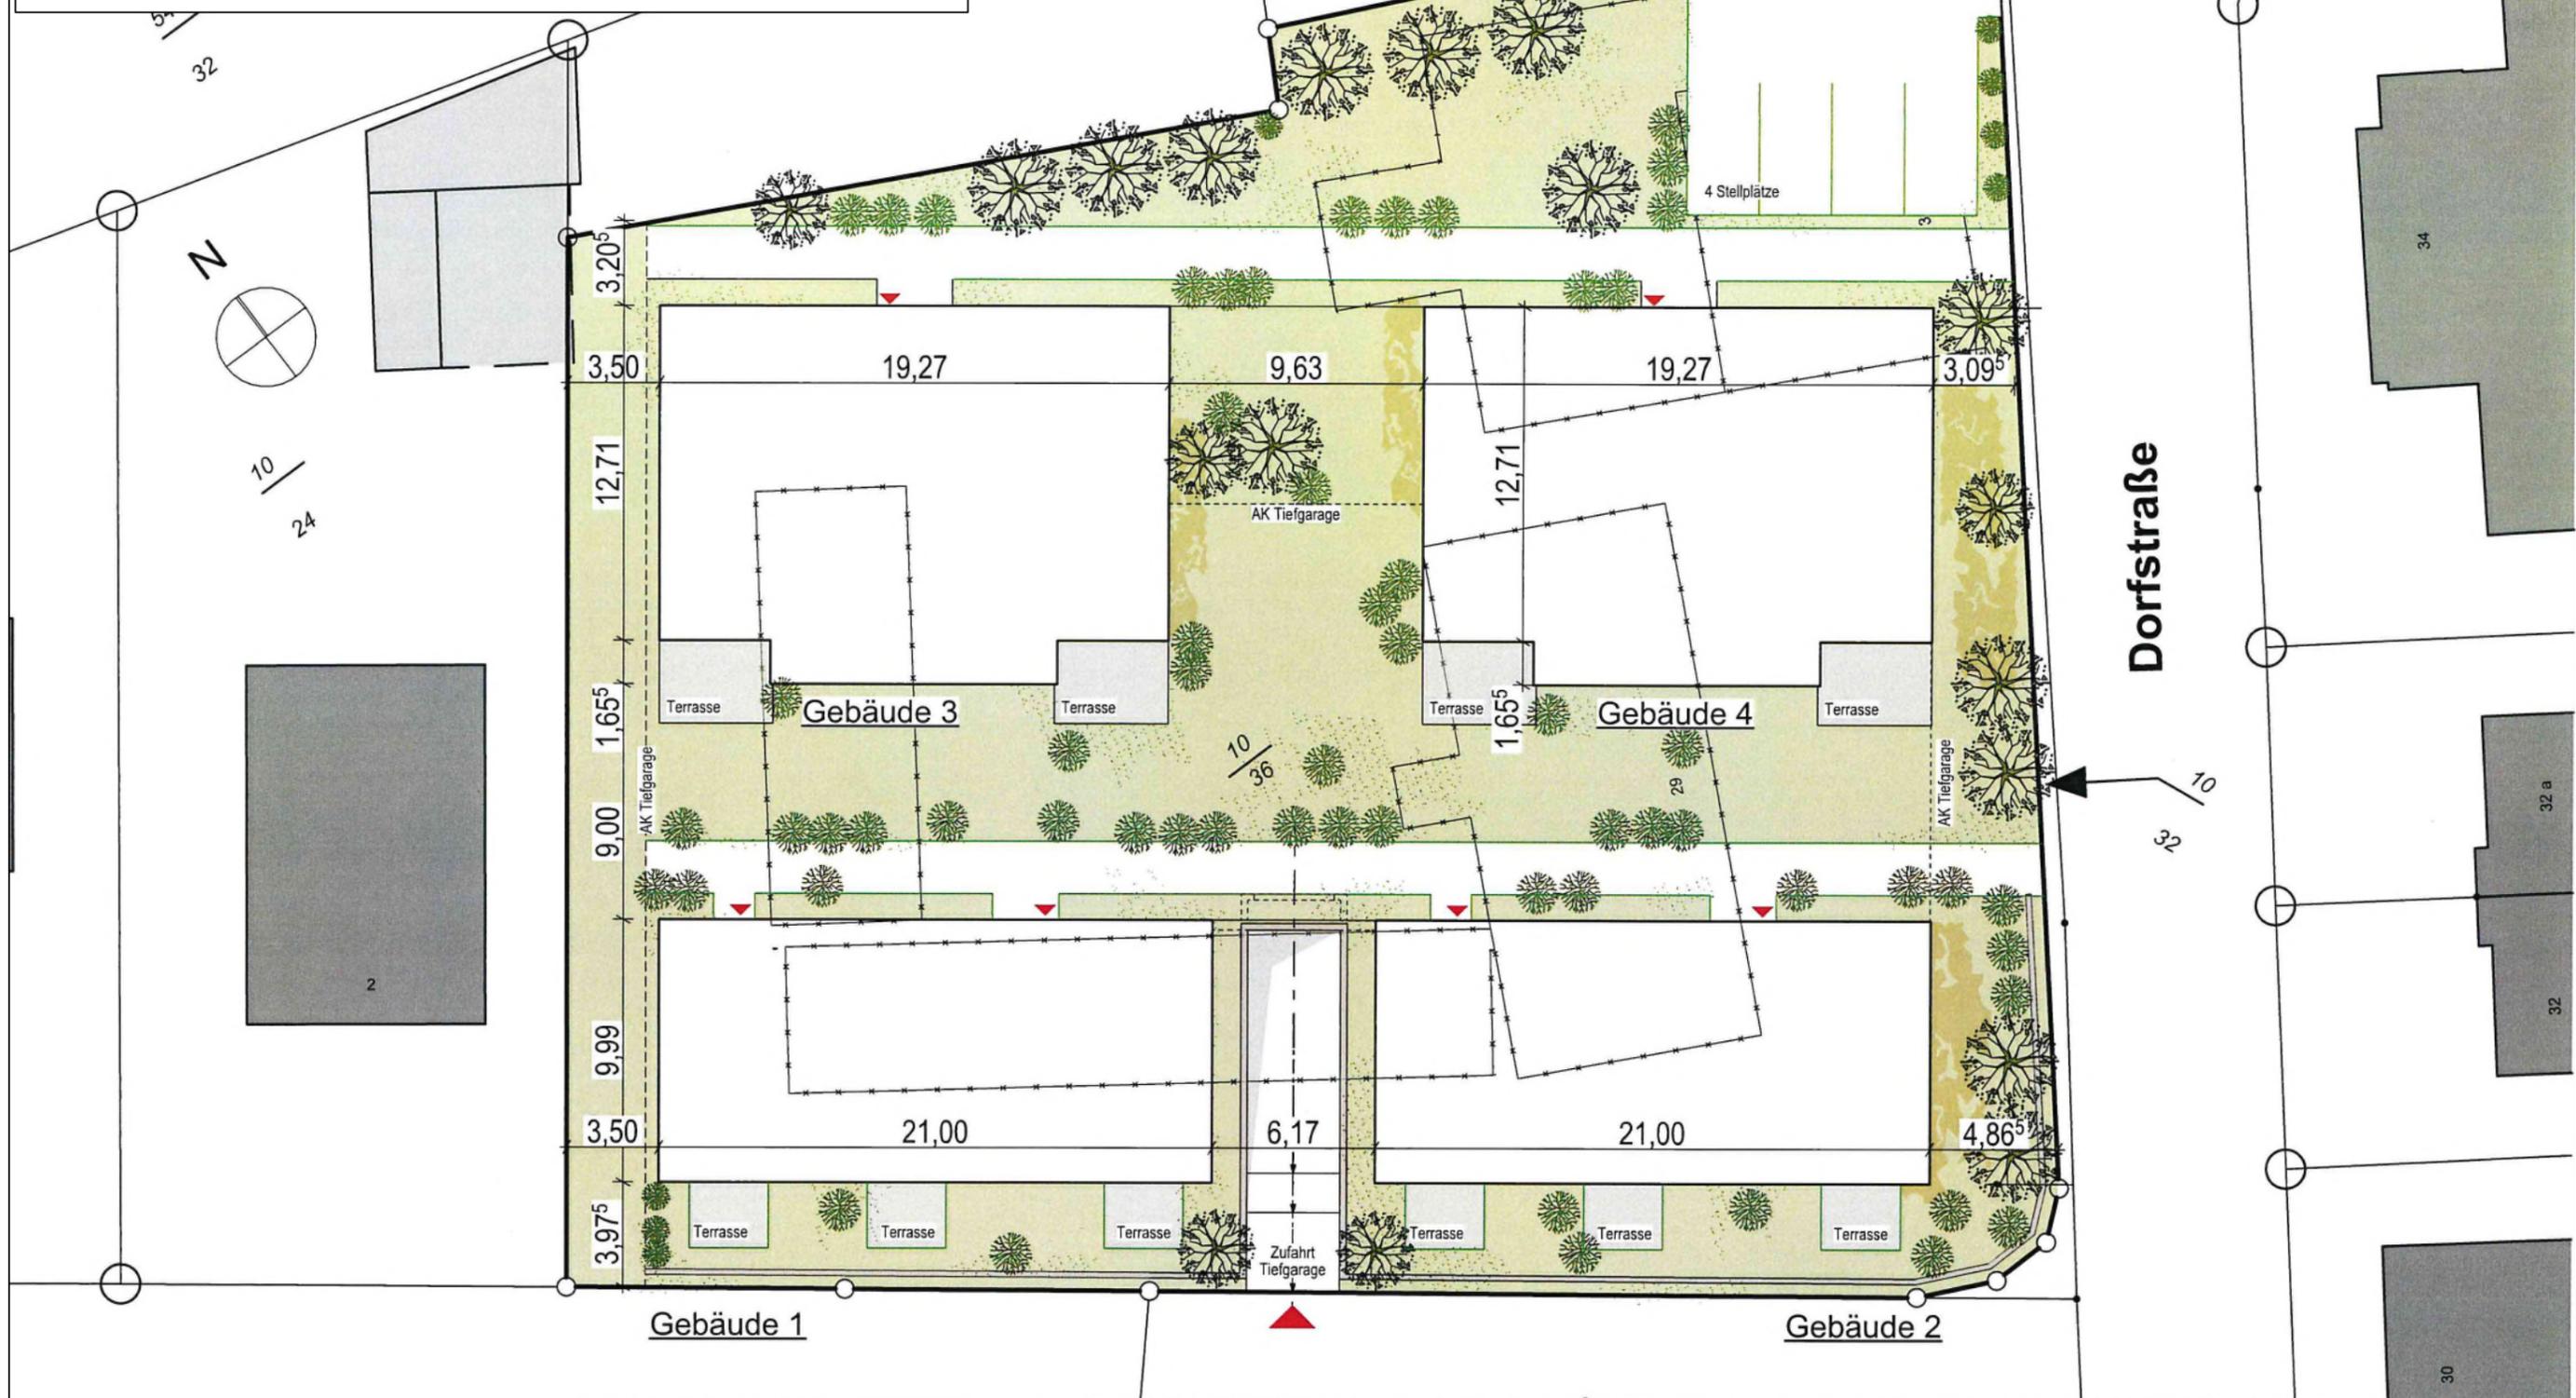

Paul-Schroeder-Straße

Eigentümer:
 B-Plan Nr.:
 Grundstück:
 Gemeinde: Dänischenhagen
 Gemarkung: Dänischenhagen
 Flur: 2
 Flurstück: 10/36
 Größe: ca. 2.600 m²

Bauvorhaben / Bauort
 Bebauungskonzept Dorfstraße 29/31
 Dorfstraße 29/31, 24229 Dänischenhagen

Käufer

Planverfasser / Bauherr
 **Christian Jöhns**
 seit 1841

Bauunternehmen • Immobilienmanagement GmbH
 Teichstraße 1, 24214 Gettorf
 vertreten durch: H.J. Graf von Gersdorff
 Gero Graf von Gersdorff

Datum, Unterschrift

Datum
 22.09.2021

Maßstab
 1:250

Plan-Nr.
 1
 FIT

Lageplan 1-250

Alle Urheberrechte liegen bei der Fa. Chr. Jöhns GmbH.
 Vervielfältigungen jeglicher Art sowie Weiterleitung an Dritte
 ist nur mit Genehmigung des Urhebers gestattet.