


# 8. Änderung des Flächennutzungsplanes der Gemeinde Pahlen (Erweiterung Solarpark Pahlen) für das Gebiet „Kiesabbauflächen südlich der Hauptstraße (L 172) und nördlich der Straße Höchster Berg (K 45) und westlich des bestehenden Solarparks“

Kreis Dithmarschen, Gemeinde Pahlen, Gemarkung 3347, Flur 11

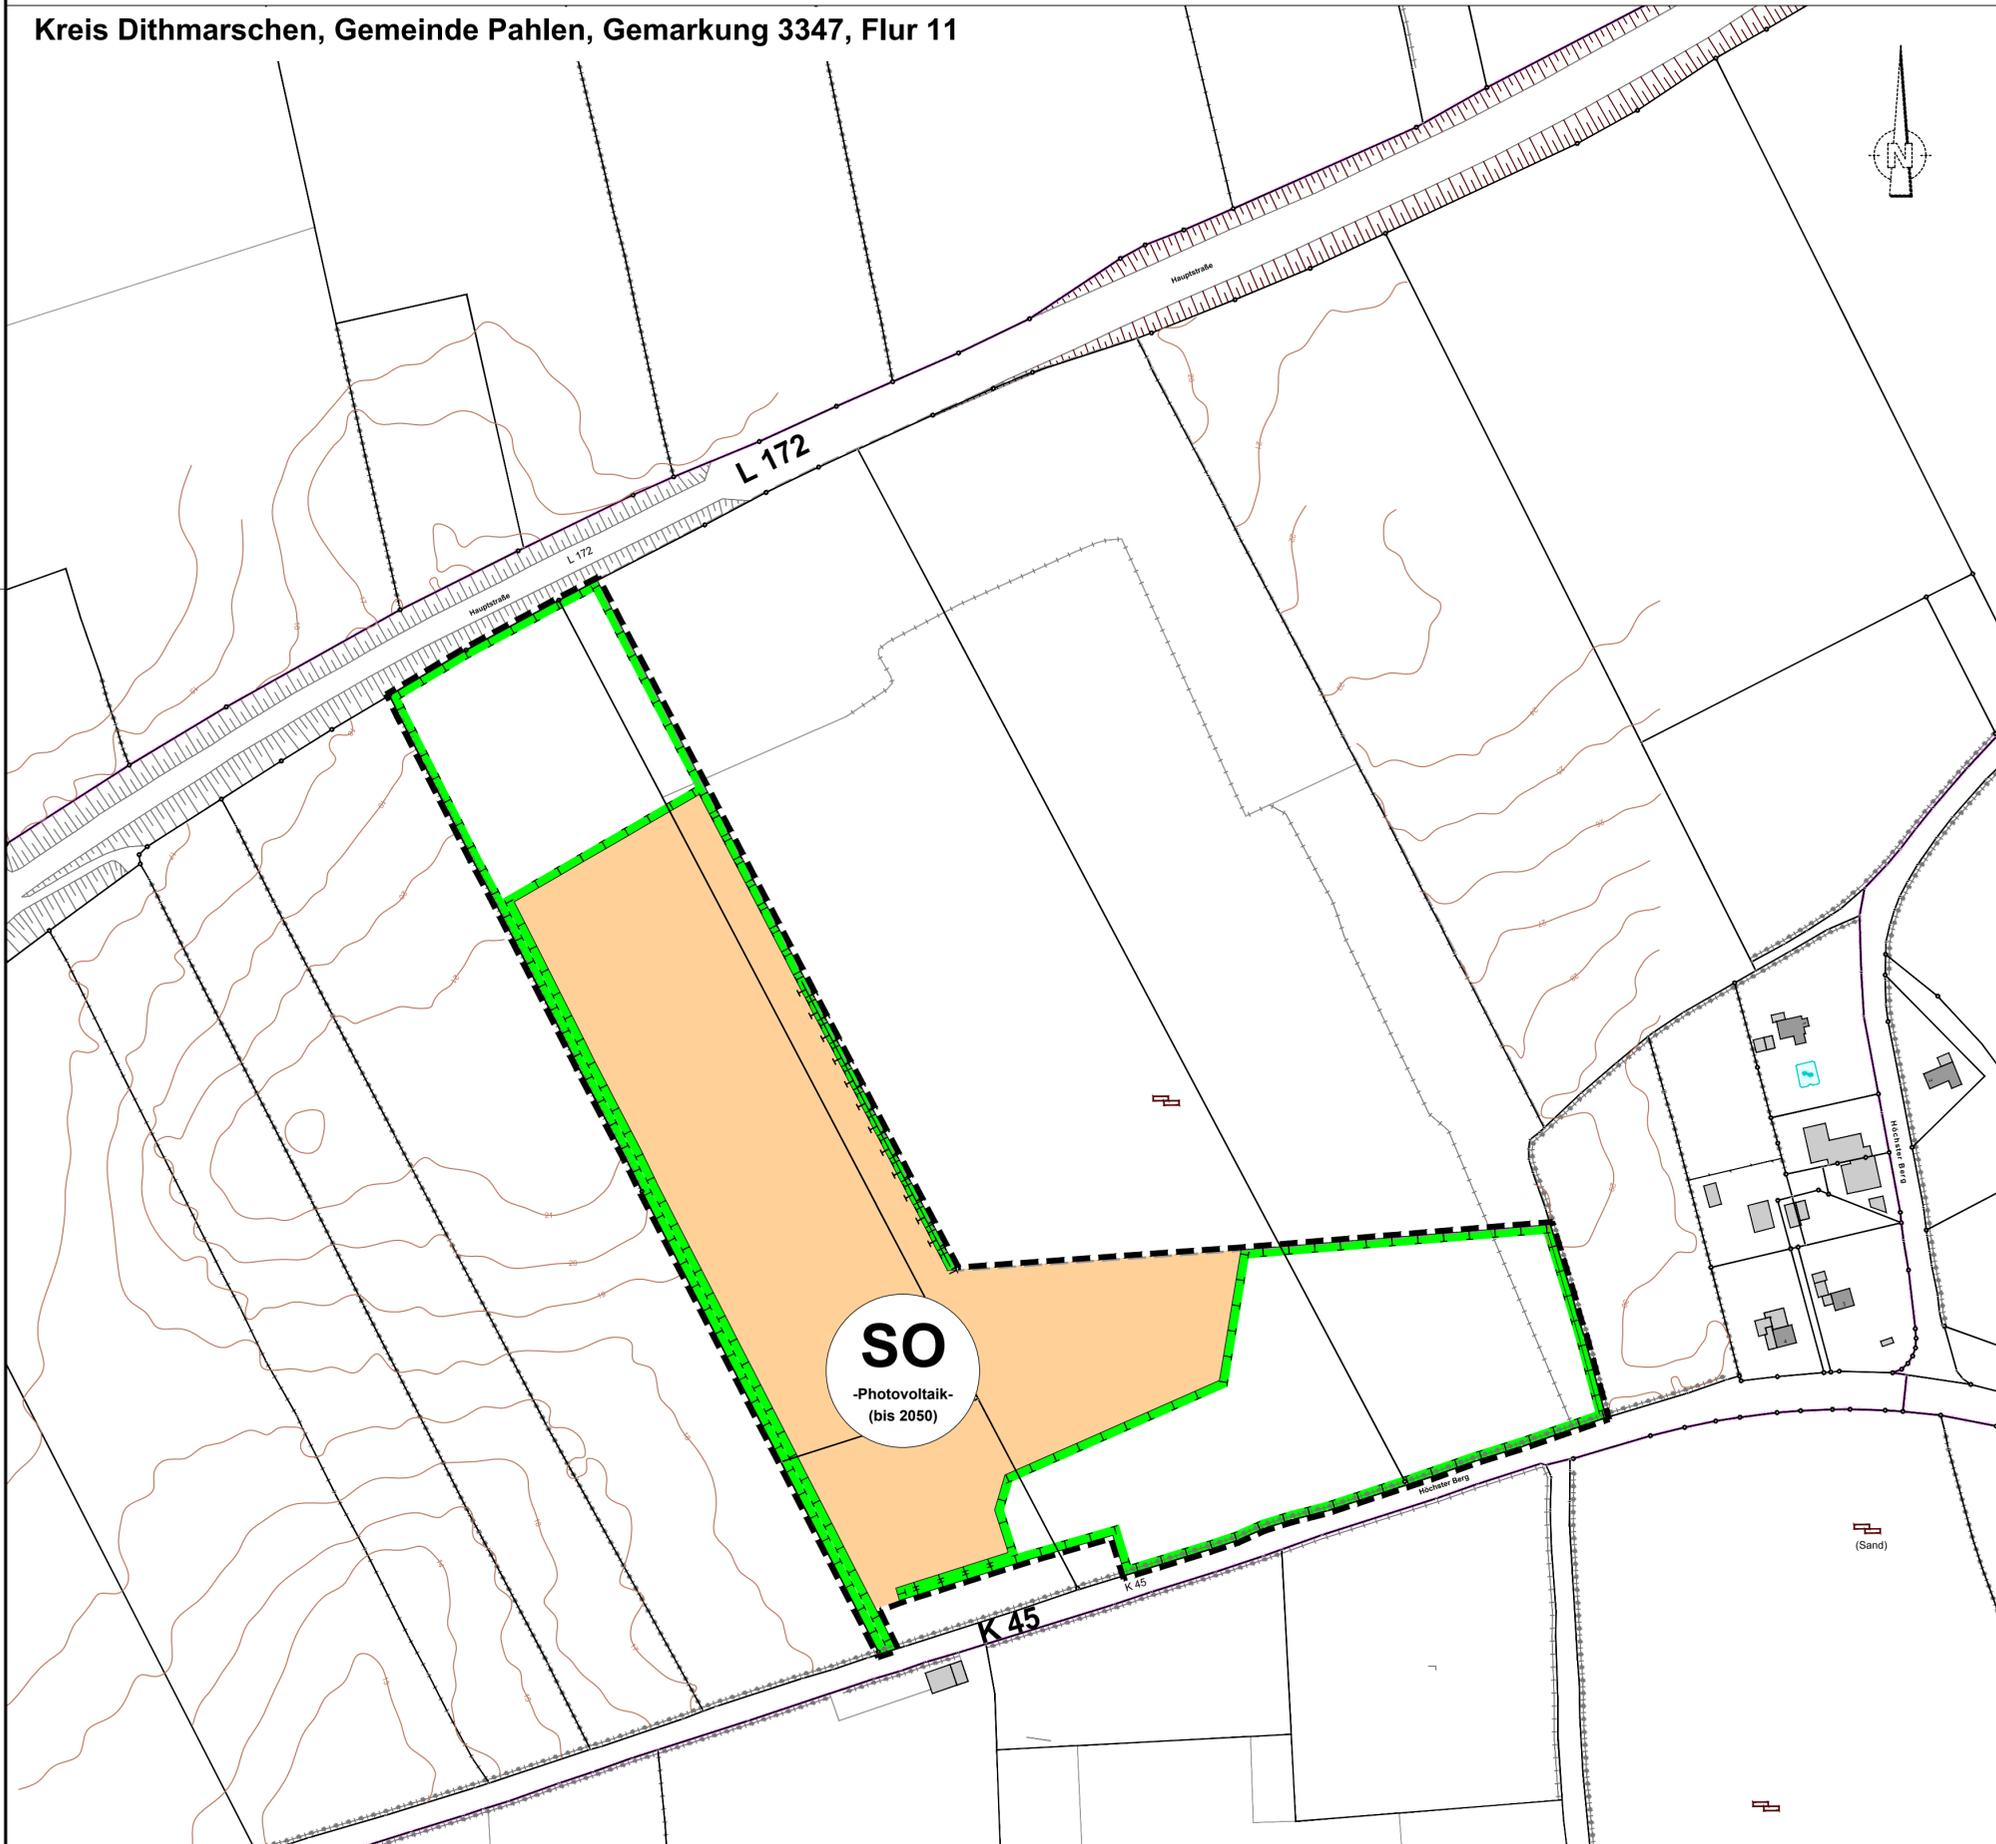


## Planzeichenerklärung

- Sondergebiet (SO) - Photovoltaik - (bis 2050) gemäß § 5 Abs. 2 Nr. 1 BauGB und §11 Abs. 2 BauNVO
- Flächen zum Schutz, zur Pflege und zur Entwicklung von Boden, Natur und Landschaft gemäß § 5 Abs. 2 Nr. 10 BauGB
- Grenze des räumlichen Geltungsbereiches der 8. Änderung des Flächennutzungsplanes

## Hinweise

Das von der Änderung betroffene Gebiet ist im derzeit rechtsgültigen Flächennutzungsplan als landwirtschaftlich genutzte Fläche dargestellt.  
Die Nutzung als Sondergebiet -Photovoltaik- wird bis Ende des Jahres 2050 befristet. Ab dem Jahr 2051 ist die gesamte Fläche zum Schutz, zur Pflege und zur Entwicklung von Boden, Natur und Landschaft der Sukzession zu überlassen.

## LAGE IM RAUM

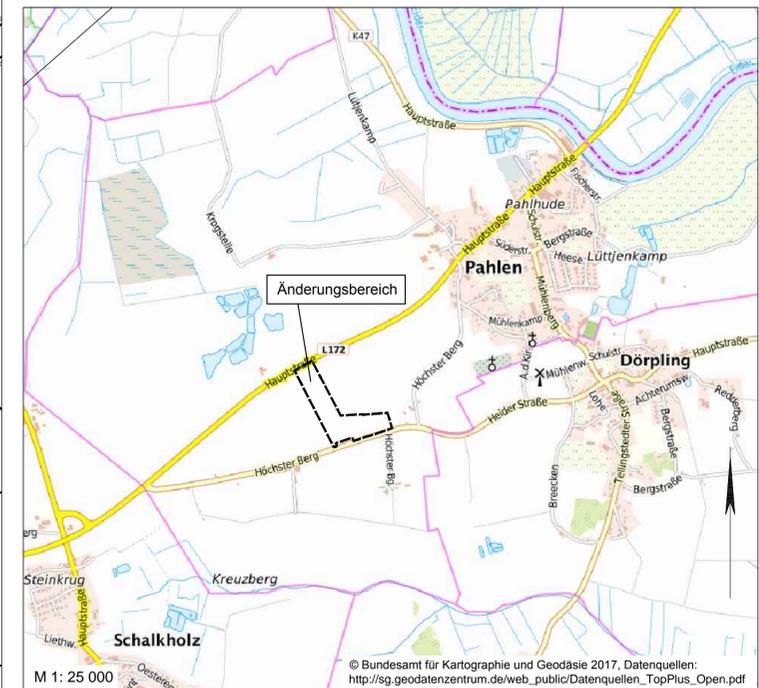

## GEMEINDE PAHLEN

**8. Änderung des Flächennutzungsplanes der Gemeinde Pahlen (Erweiterung Solarpark Pahlen)**  
für das Gebiet „Kiesabbauflächen südlich der Hauptstraße (L 172), nördlich der Straße Höchster Berg (K 45) und westlich des bestehenden Solarparks“

Planverfasser:  
**INGENIEURBÜRO HEIM**  
Planungsbüro für Tief- und Straßenbau  
Beratung · Planung · Bauüberwachung  
Weinaallee 22 Tel. 03583/704222  
02763 Zittau Fax. 03583/704224  
E-Mail: info@ing-buero-heim.de  
Internet: www.ing-buero-heim.de

**VERKEHRSMANLAGEN**  
**INGENIEURBAUWERKE**  
**KANALSANIERUNG**  
**BAULICHTPLANUNG**  
**ERSCHLIESSUNGSPLANUNG**

**ENTWURF**  
Stand 11.09.2019  
Projekt-Nummer: 19301  
Maßstab: M 1: 2000