



Systemschnitt A-A' M 1:500

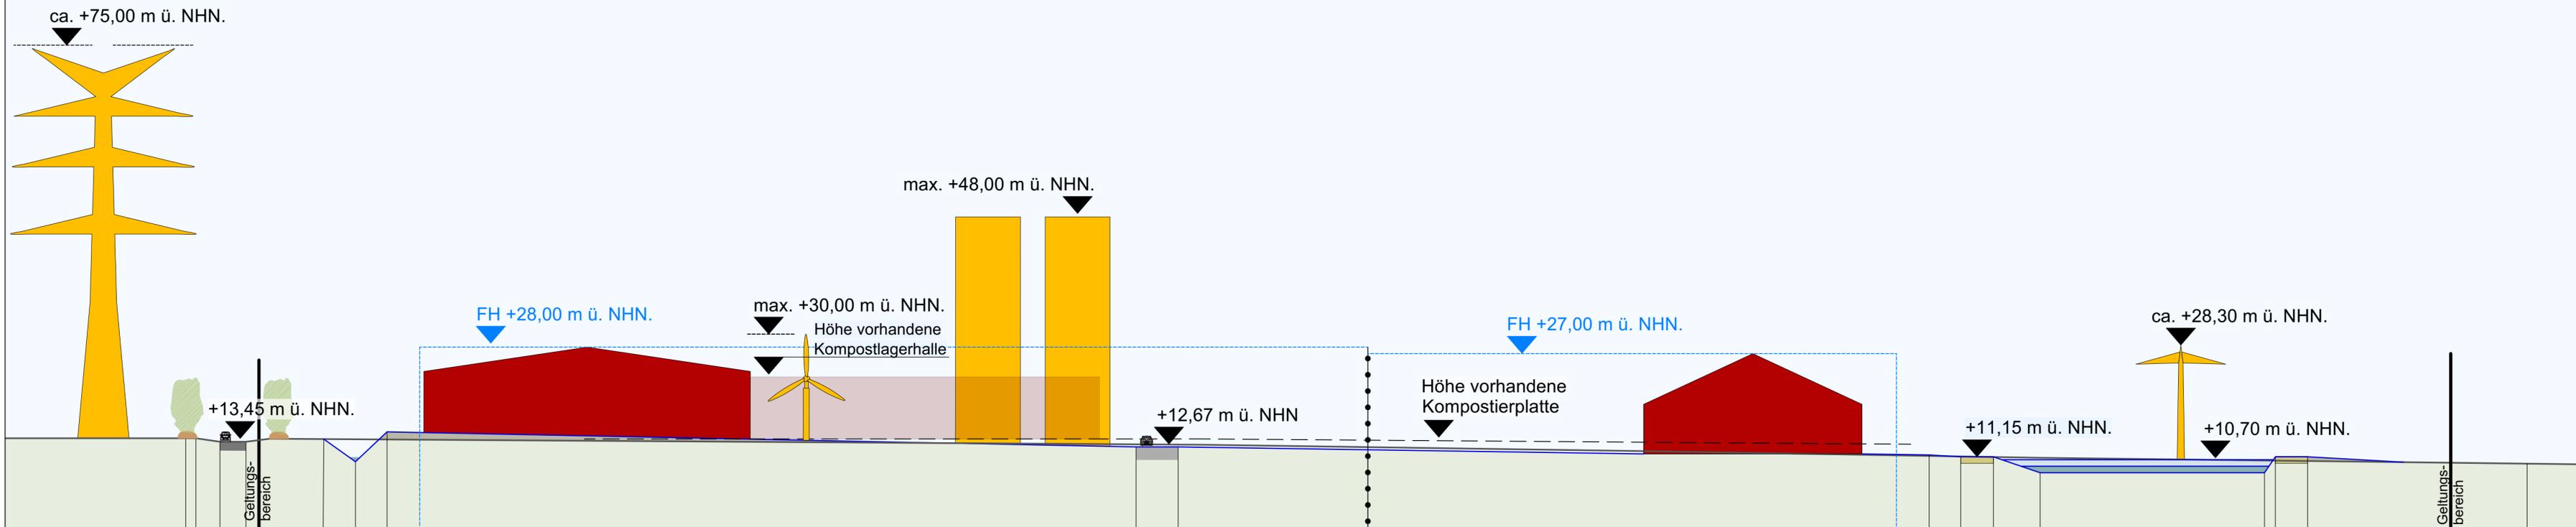

Übersicht o.M.

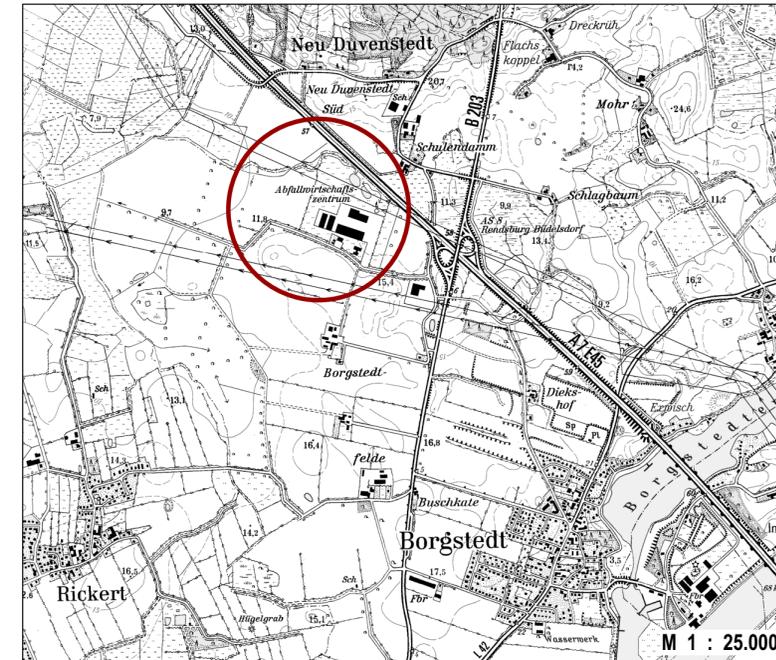

A	29.03.2022	LS	Höhe Kleinwindkraftanlage
Index	Datum	Name	Änderung

Projekt:
Landschaftspflegerischer Fachbeitrag
 zur 1. Änd. und Erw. B-Plan Nr. 8 Gewerbegebiet Borgstedtfelde
 Gemeinde Borgstedt

Planbezeichnung:	Maßstab:	Datum:	Blatt-Nr.:
Systemschnitt A A'	1 : 500	09.03.2021	21701323_03A

Auftraggeber:
 Gemeinde Borgstedt
 über
 Amt Hüttener Berge
 Mühlenstraße 8
 24361 Groß Wittensee

Bearbeitung:
FRANKE 's
 Landschaften und Objekte
 Legienstraße 16
 24103 Kiel
 FON 0431 - 80 66 65 9
 FAX 0431 - 80 66 66 4