


Gemeinde Wallen

Innenbereichssatzung nach § 34 (4) Nr. 1 und 3 BauGB
für das Gebiet "Ortslage Wallen"

Anlage 1: Prüfung von Baulücken

Maßstab 1:2.000

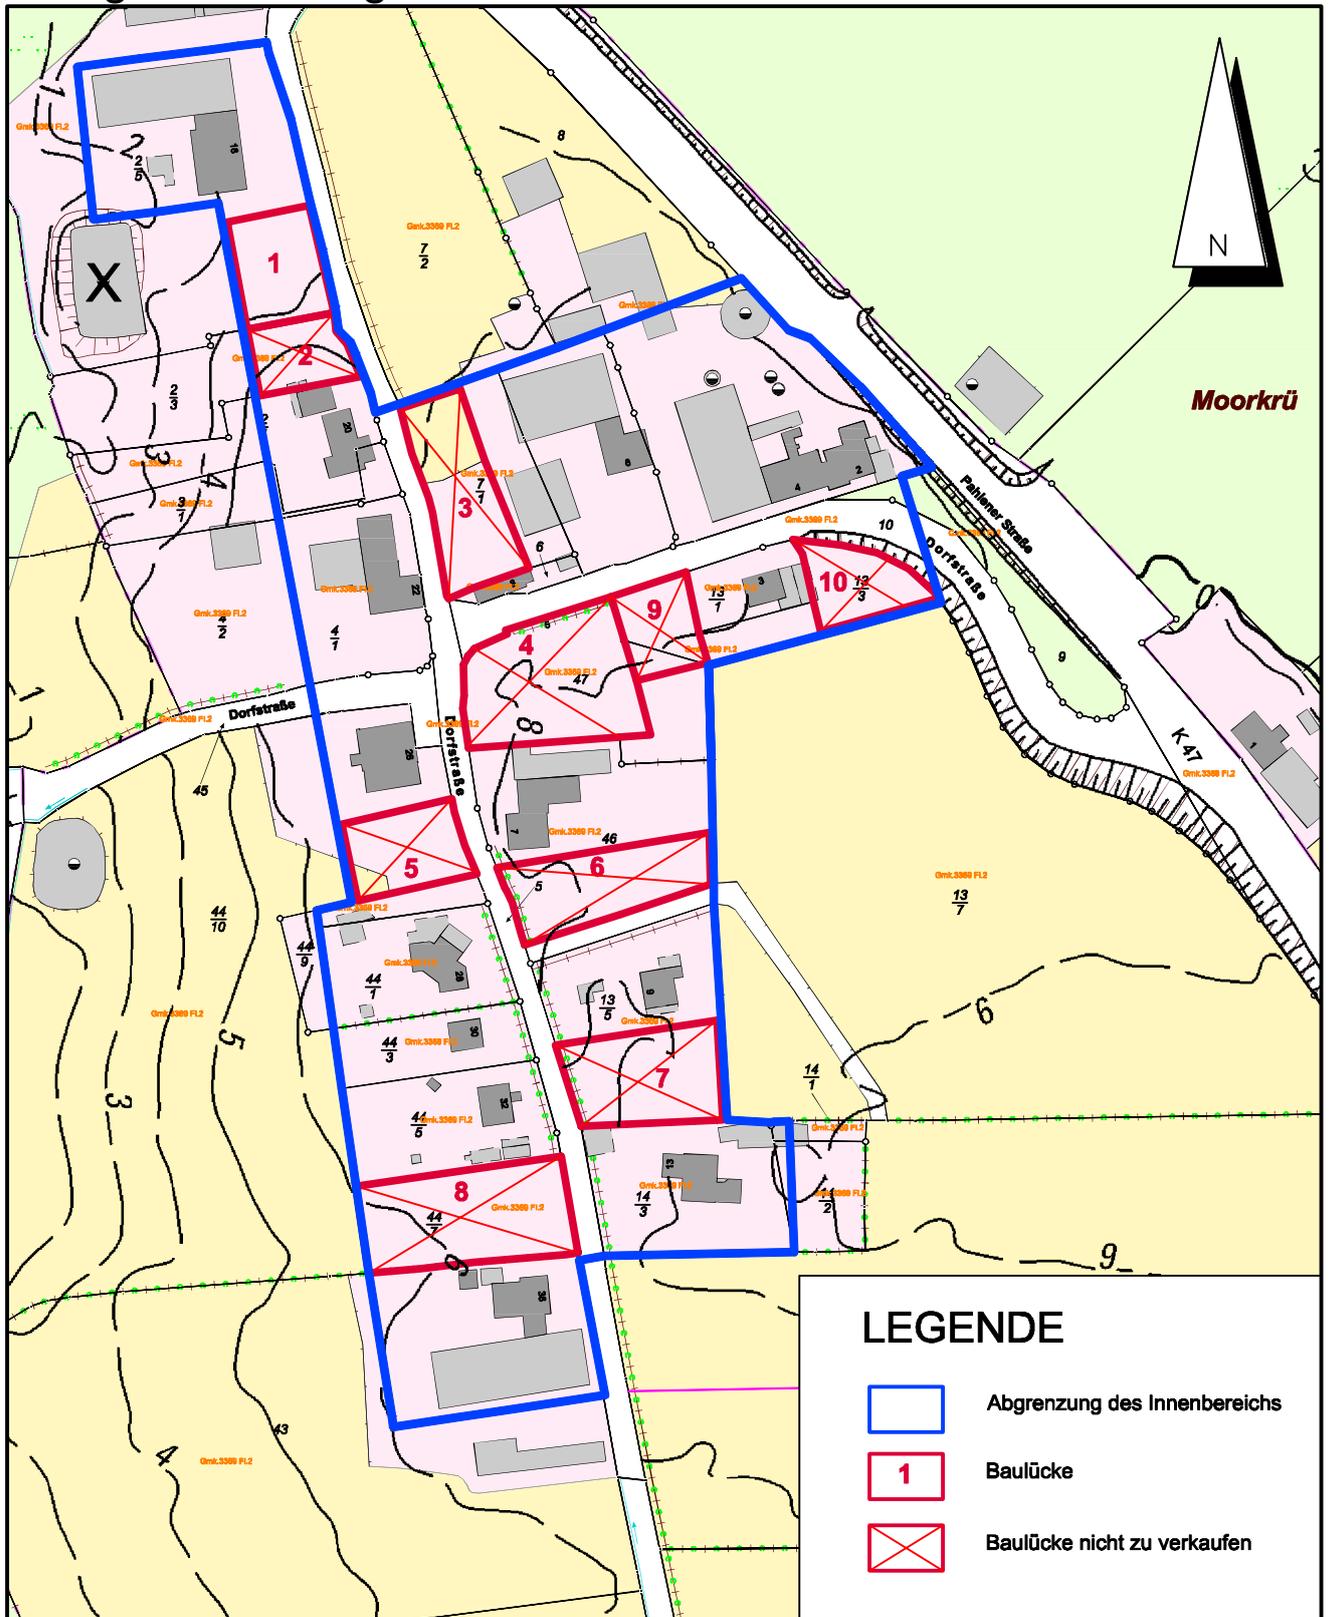

Stand 20.01.2020

Dithmarsenpark 50
25767 Albersdorf
Tel. 04835 - 97 838 00
Fax 04835 - 97 838 02

Planungsbüro
Philipp

