

# Entwicklungs- und Planungskonzeption

## Maßnahmen zum Schutz, zur Pflege und zur Entwicklung von Natur und Landschaft

### auf vorrangigen Flächen des Naturschutzes

Sicherung und Verbesserung der ökologischen Bedeutung von nach § 15 a LNatSchG geschützten Biotopen

### auf Eignungsflächen für den Biotopverbund (nach § 15 [1] Nr. 4 LNatSchG)


-  Sicherung und Verbesserung der ökologischen Bedeutung von nach § 15 a LNatSchG geschützten Biotopen
-  Stand der in Anspruch genommenen Ausgleichsfläche zum 01.12.2000: 6147 m²
-  Eignungsflächen für den Biotopverbund
-  Anlage und Entwicklung von Gewässerrandstreifen
-  Naturnahe Umgestaltung von Gräben (Profilaufweitung, Abflachen der Uferböschung)
-  Pflanz- und Pflegemaßnahmen
-  Wiederherstellen eines offenen Grabens

### Entwicklungen / Maßnahmen im Außenbereich

-  Ökologische Aufwertung landwirtschaftlich genutzter Flächen (Extensivierung, Vertragsnaturschutz)
-  Sicherung der ökologischen Pufferfunktion der Sukzessionsfläche
-  Entwicklung von Grünachsen
-  Sicherung / Pflege bestehender Wanderwegeverbindungen
-  Ausweisung von Wanderwegen (Fuß- und Radwegeverbindungen) zur Ergänzung der bestehenden Wanderwege
-  Immissions-, Sicht- und Lärmschutzpflanzungen - Eingrünung mit heimischen standortgerechten Gehölzen
-  Pflanzung bzw. Ergänzung von Großbäumen an Straßen

### Entwicklungen / Maßnahmen im Innenbereich

-  Maßnahmen zur ökologischen Aufwertung im innerstädtischen Bereich
-  Gebäudebegrünung
-  Pflanzen von heimischen Gehölzen
-  Eignungsflächen für die Siedlungsentwicklung (W-Wohn, M-Misch, G-Gewerbegebiete) - Kennzeichnung bereits bestehender rechtskräftiger Bebauungspläne
-  Achsen für eine zukünftige Siedlungserweiterung
-  Ausgleichsflächen für Baugebiete
-  Anlage einer öffentlichen naturnahen Parkanlage
-  Anlage eines naturnah gestalteten Regenrückhaltebeckens
-  Gebiete mit besonderer ökologischer Funktion lt. Landschaftsrahmenplan
-  Bestehende Ausgleichsflächen

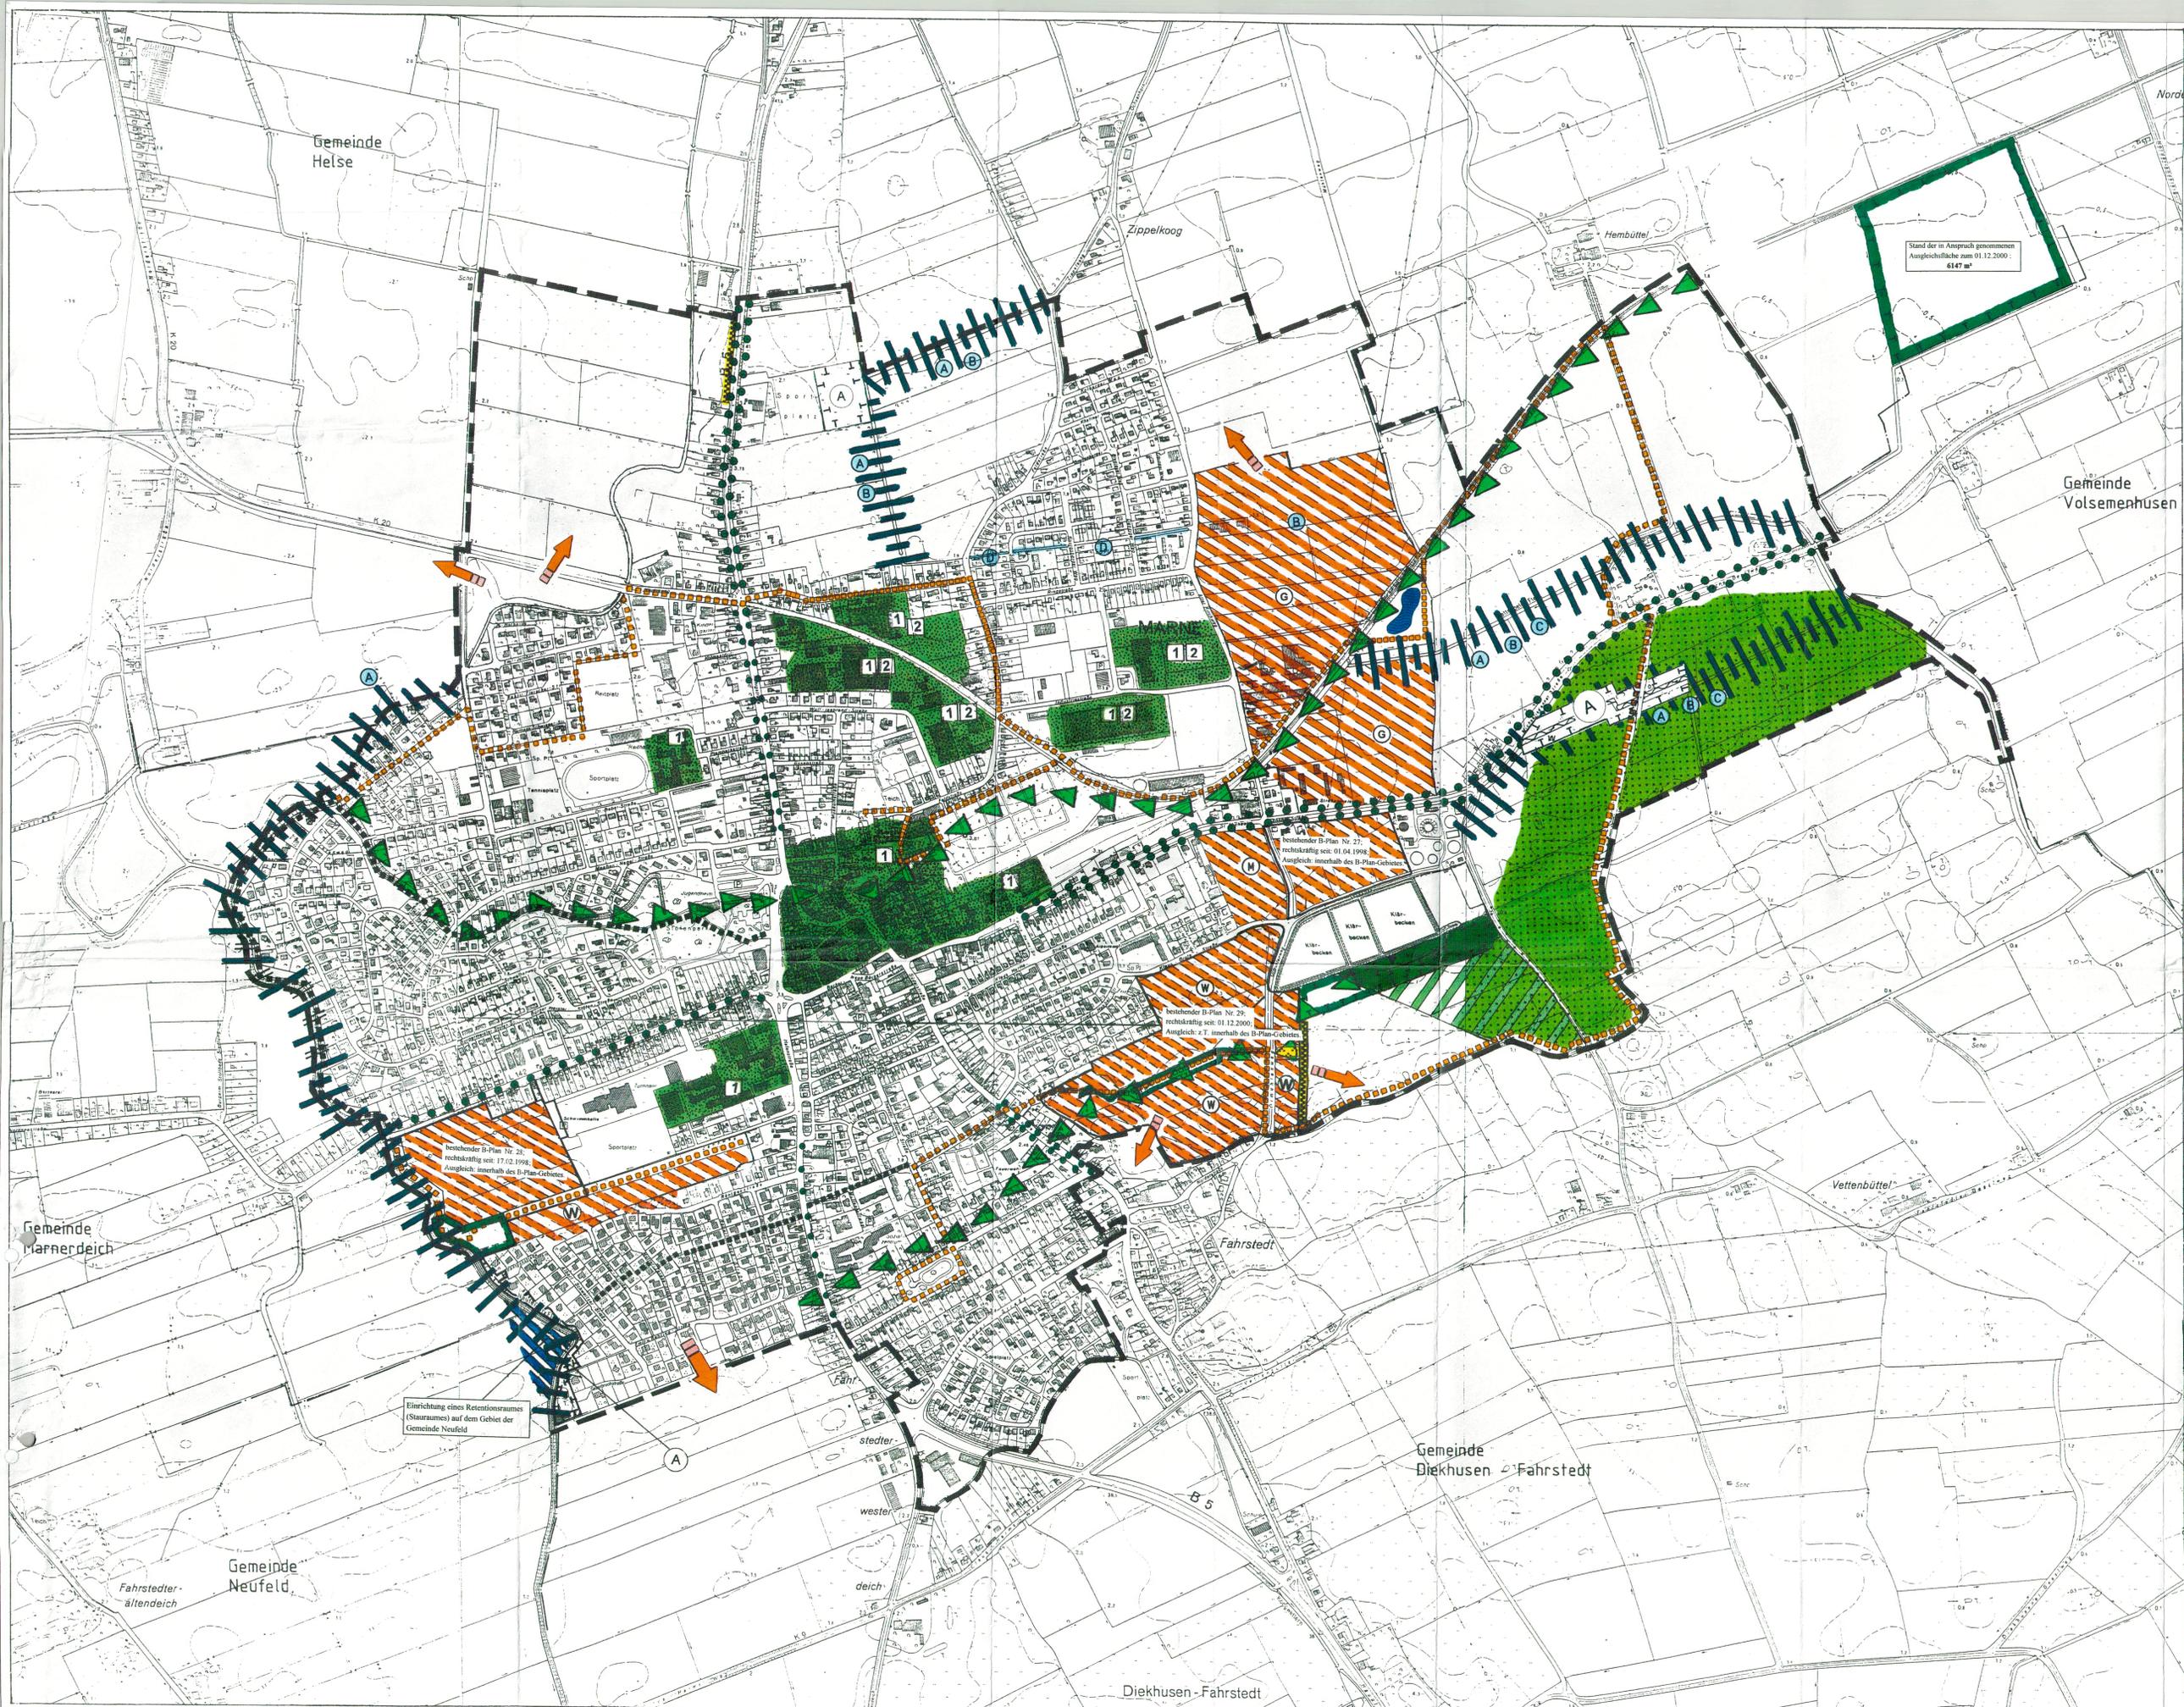

Auftraggeber:		<b>Stadt Marne</b>	
Projekt:		<b>Landschaftsplan Marne</b>	
Themenkarte:		<b>Entwicklungskonzept</b>	
bearbeitet	23.1.96	Zelken	 <b>Maßstab 1 : 5.000</b> 
gezeichnet	21.06/02	Laupe	
geprüft	23.06/02	M.H.	