

## Originalstellungennahmen | BOB-SH Bauleitplanung

Eingangsnummer: <b>Nr.: 1003</b>	<b>Details</b>
eingereicht am: 15.06.2022	Verfahrensschritt: Beteiligung TöB - § 4 (2) BauGB Einreicher*in/TöB: <b>SHNG Netzcenter Meldorf</b> Name des/der Einreicher*in: Holger Krüger Abteilung: Netzcenter Meldorf Im öffentlichen Bereich anzeigen: Nein Dokument: Gesamtstellungnahme Datei: Marnerdeich B-Plan 3 0,4KV.pdf Datei: Marnerdeich B-Plan 3 Gas.pdf Datei: Marnerdeich B-Plan 3 20KV.pdf


### Stellungnahme

keine Einwände seitens der SH-Netz.

Der Flächenbedarf für die benötigte Trafostation ist im Punkt 10.5 berücksichtigt.

Pläne über unsere vorläufige Planungen sind im Anhang ersichtlich.

*Im Sinne des aktuellen Trends zu einer vorrangig erneuerbaren Wärmeversorgung von Gebäuden passen wir unsere Strategie zur Netzerweiterung an und werden neue Baugebiete nur auf ausdrücklichen Wunsch und schriftlicher Aufforderung durch die Gemeinde mit unserem Gasnetz erschließen. Unsere Erfahrungen zeigen, dass eine Erschließung mit Erdgas für Kunden im Sektor der Wohngebäude, aufgrund des gesunkenen Wärmebedarfes, kein nachhaltiges Angebot mehr ist und wenig nachgefragt wird. Bitte setzen Sie sich spätestens drei Monate vor Baubeginn mit uns in Verbindung, wenn eine Erschließung mit Gas, z.B. für eine gewerbliche Nutzung weiterhin gewünscht und erforderlich ist.*

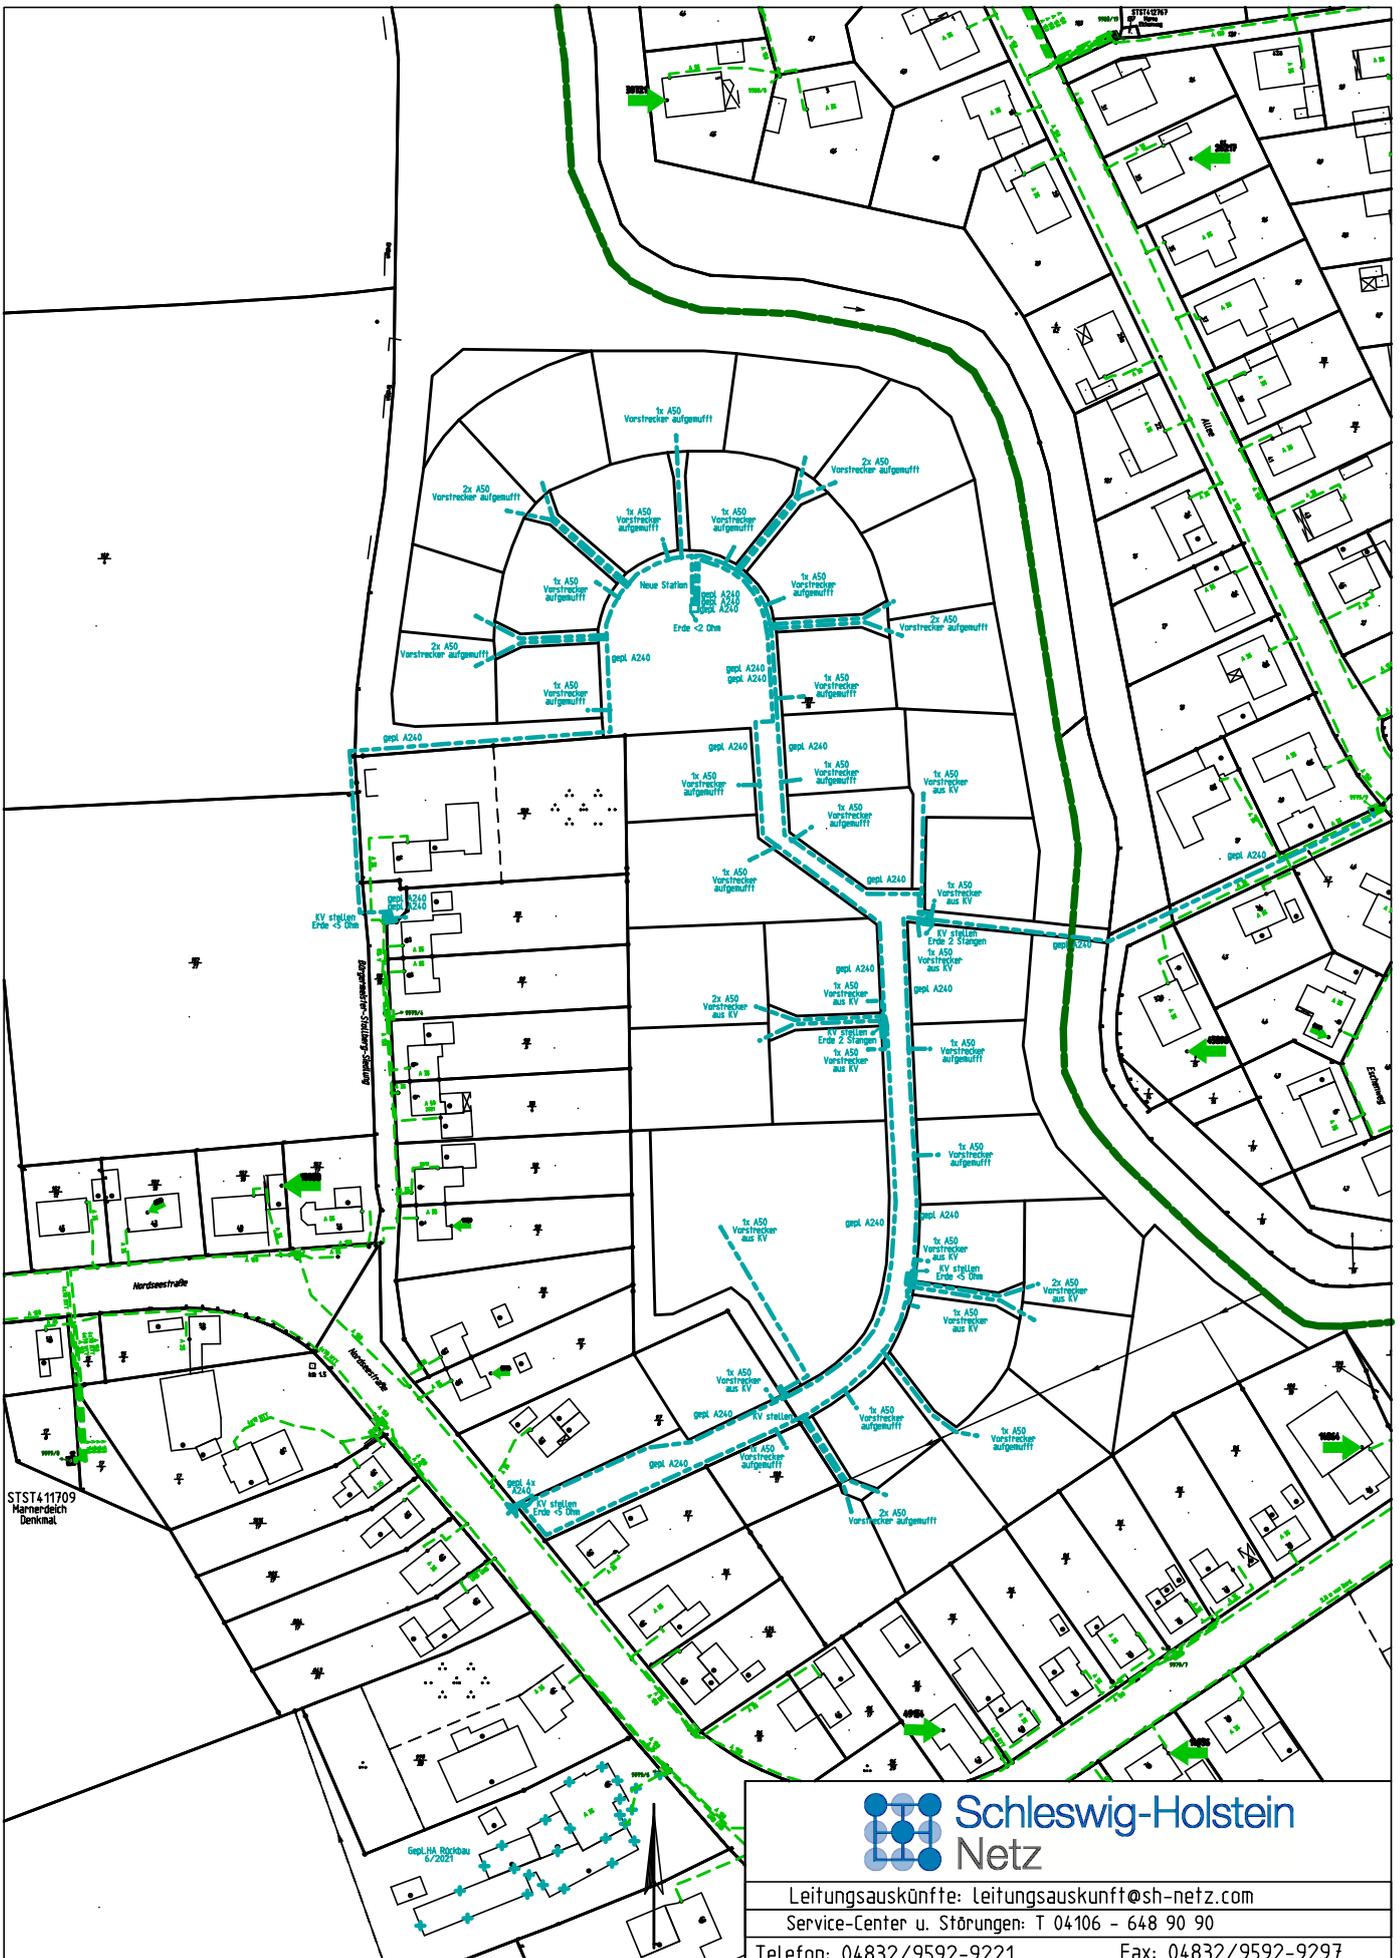

STST411709  
Märkerdeich  
Denkmal

Gepl. HA. Rückbau  
6/2021




Leitungsauskünfte: [Leitungsauskunft@sh-netz.com](mailto:Leitungsauskunft@sh-netz.com)  
 Service-Center u. Störungen: T 04106 - 648 90 90  
 Telefon: 04832/9592-9221 Fax: 04832/9592-9297  
 Netzcenter: Meldorf Kurzname: DN-WM

Dieser Planauszug dient nur der Übersicht und bezieht sich auf den von Ihnen angefragten Bereich. Die Weitergabe an Dritte ist nicht statthaft. Die in den Leitungsplänen enthaltenen Angaben und Maßzahlen sind hinsichtlich der Lage, Überdeckung und Vollständigkeit unverbindlich. Das Merkblatt "Schutz von Versorgungsanlagen bei Bauarbeiten" ist zu beachten. Die genaue Lage und Deckung der Versorgungsanlagen muss durch Probeaufgrabungen ermittelt werden.

Bearbeiter:	Reg.-Nr.:	Maßstab:	Format:	Datum:
sisview		1:2000	A 4	15.06.2022
Sparte: Strom NS/Beleuchtung				
Gemeinde/Straße: Märkerdeich B-Plan 3				



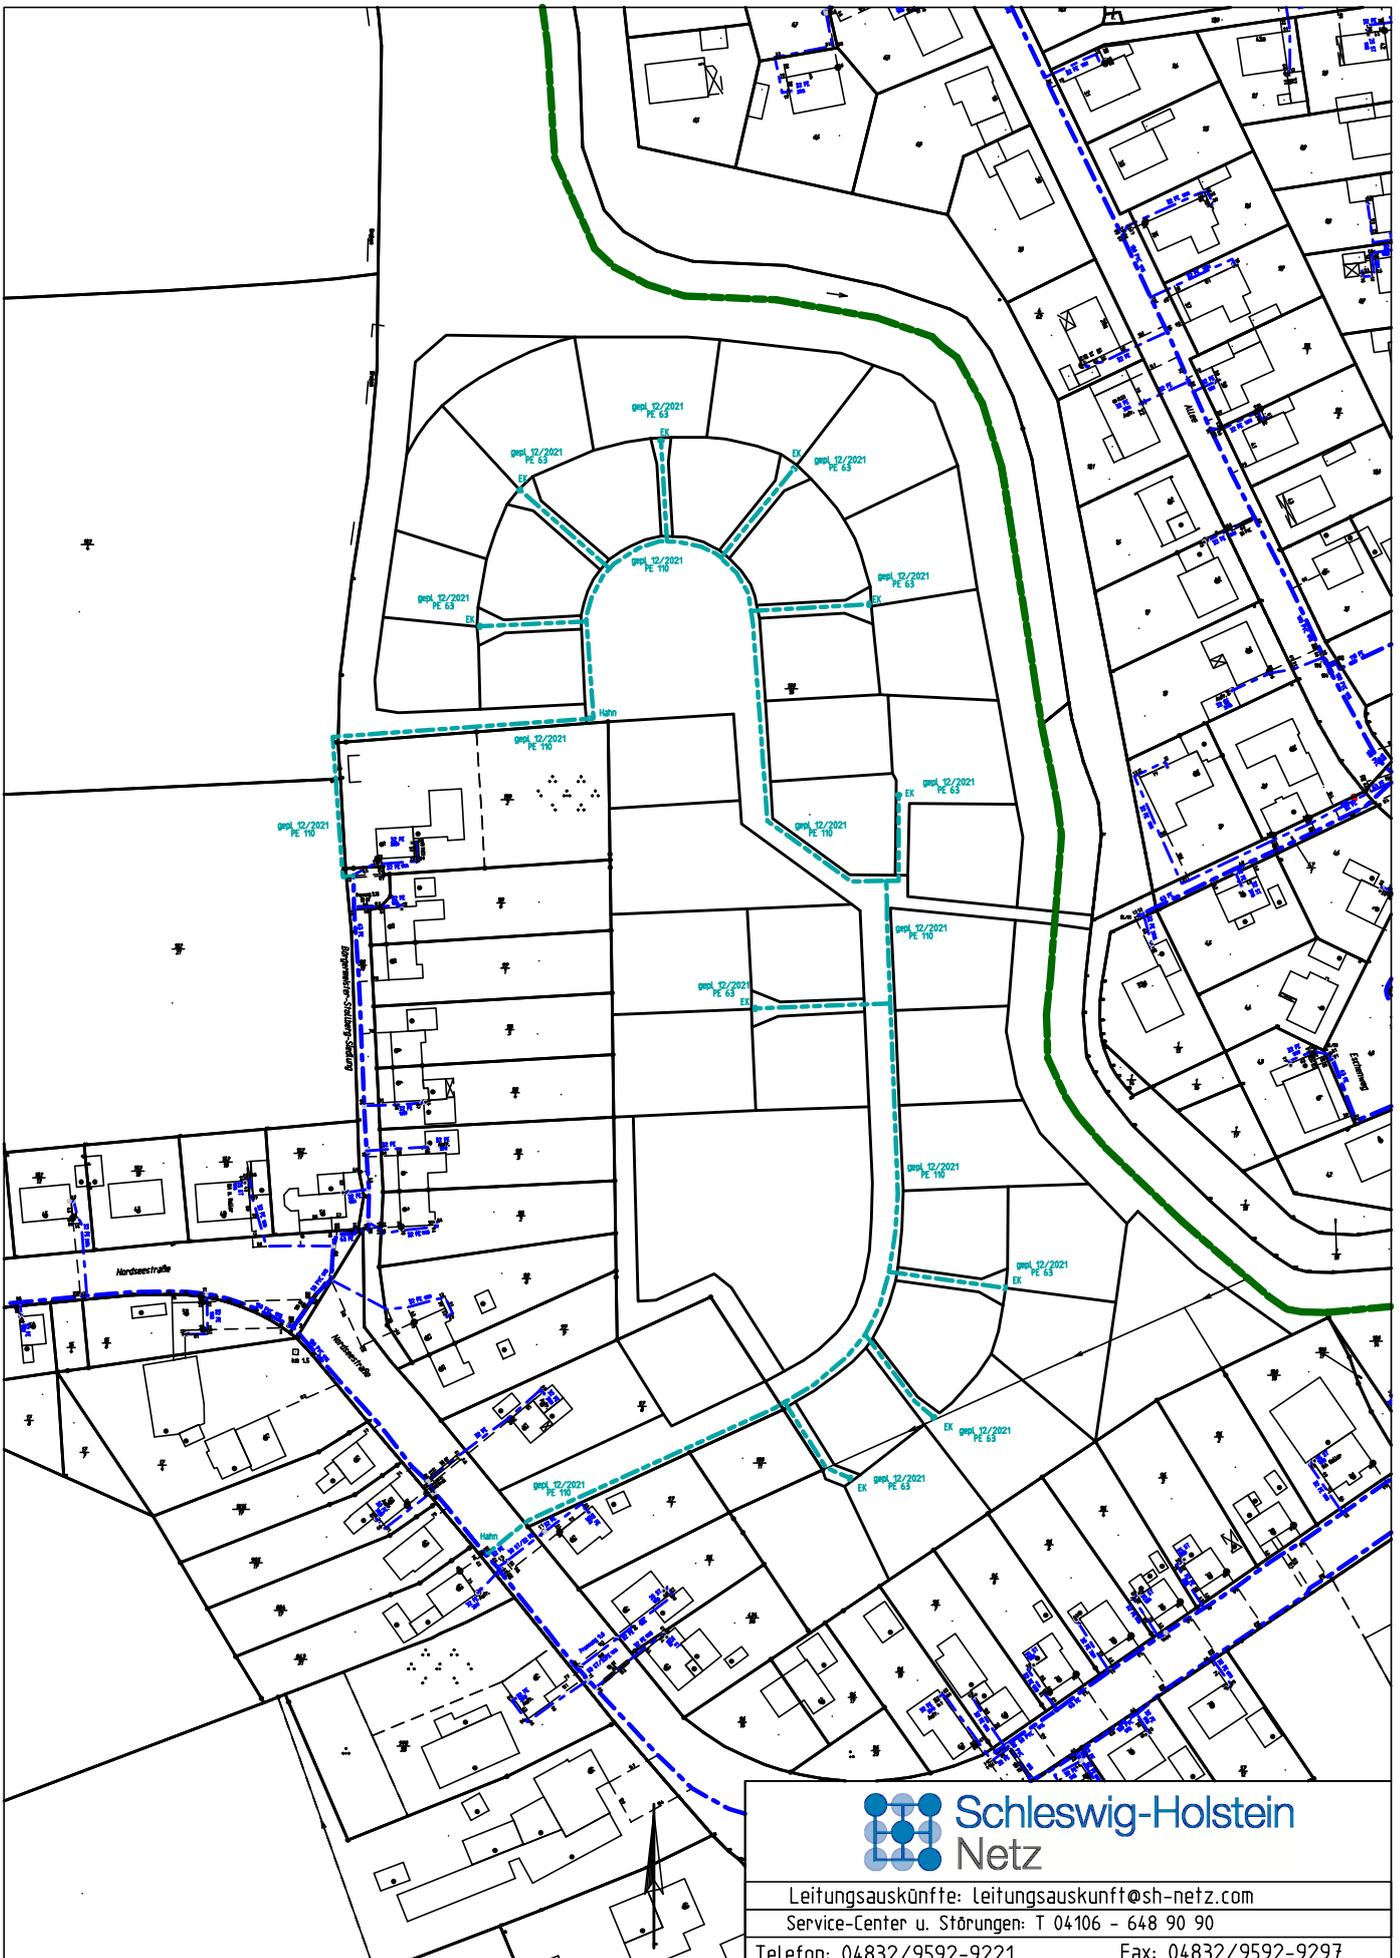

Dieser Planauszug dient nur der Übersicht und bezieht sich auf den von Ihnen angefragten Bereich. Die Weitergabe an Dritte ist nicht statthaft. Die in den Leitungsplänen enthaltenen Angaben und Maßzahlen sind hinsichtlich der Lage, Überdeckung und Vollständigkeit unverbindlich. Das Merkblatt "Schutz von Versorgungsanlagen bei Bauarbeiten" ist zu beachten. Die genaue Lage und Deckung der Versorgungsanlagen muss durch Probeaufgrabungen ermittelt werden.



Leitungsauskünfte: <a href="mailto:Leitungsauskunft@sh-netz.com">Leitungsauskunft@sh-netz.com</a>			
Service-Center u. Störungen: T 04106 - 648 90 90			
Telefon: 04832/9592-9221		Fax: 04832/9592-9297	
Netzcenter: Meldorf		Kurzname: DN-WM	
Bearbeiter: sisview	Reg.-Nr.:	Maßstab: 1:2000	Format: A 4
		Datum: 15.06.2022	
Sparte: Gas/Kommunikation			
Gemeinde/Straße: Marnerdeich B-Plan 3			