


W:\Projekte\17034\Landschaftsplanung4\_Entwurf\LP\_01\_4.dwg, BES\_01, 30.08.2018 15:11:52

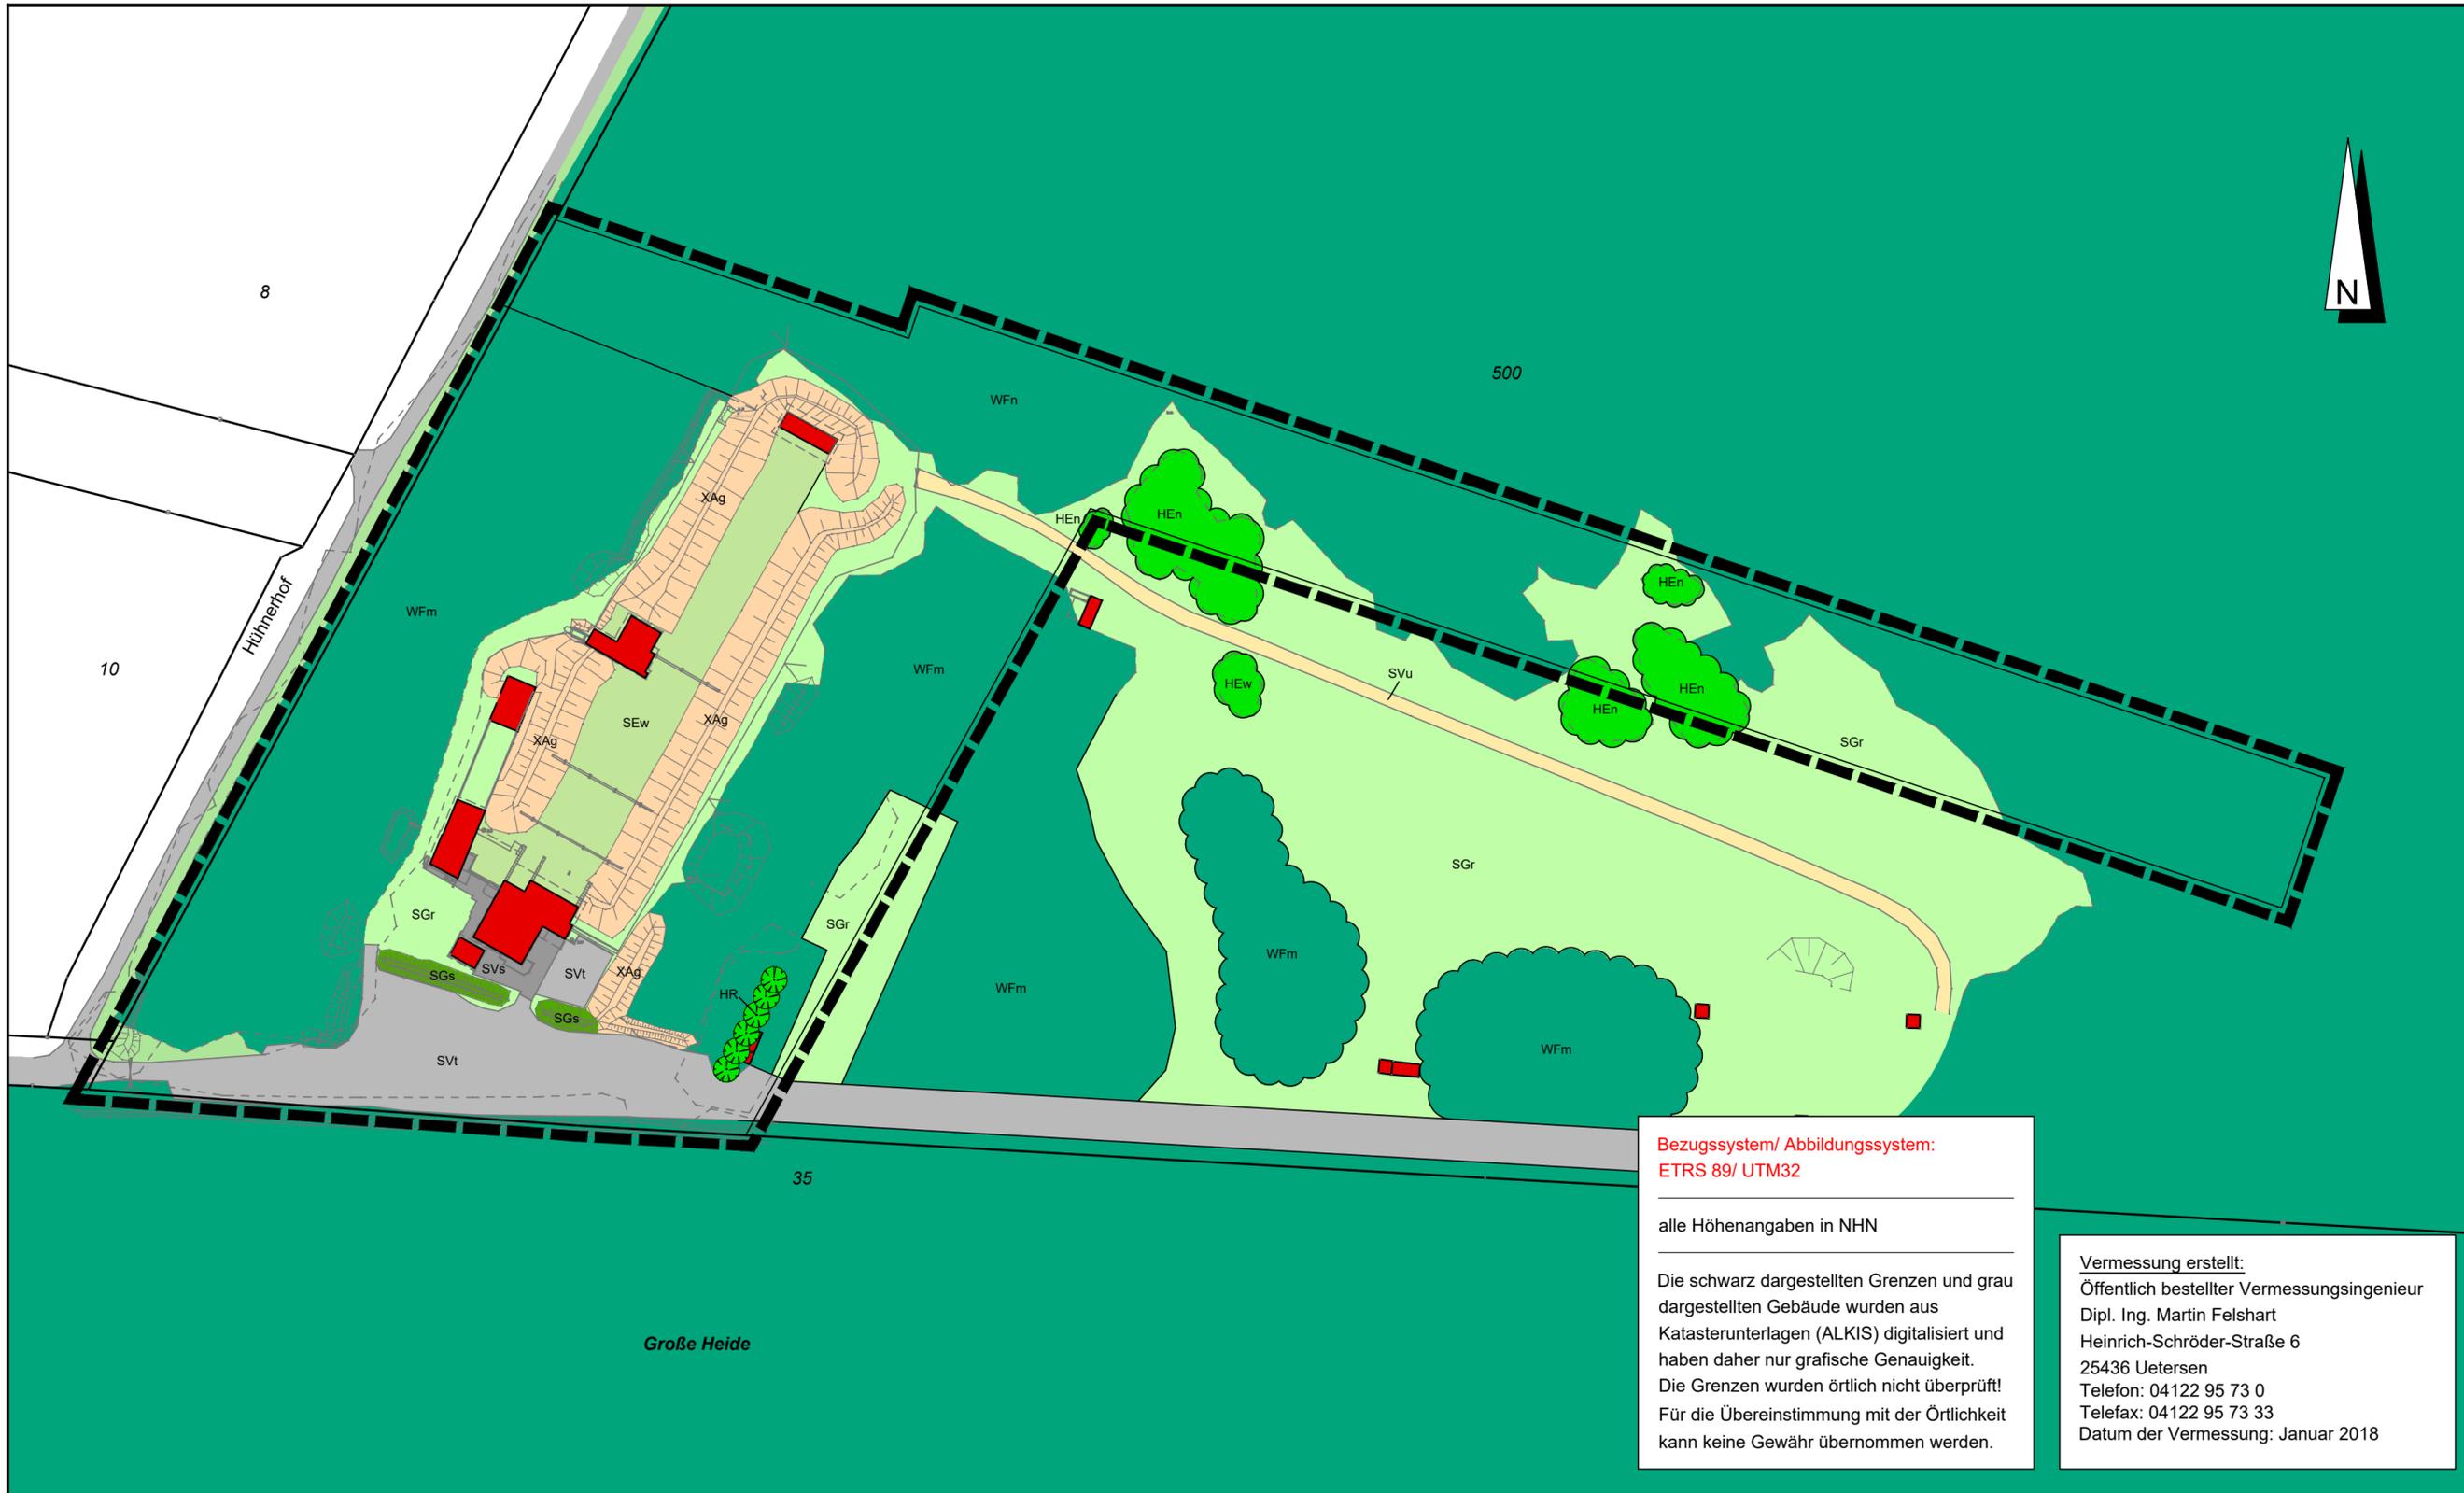

### Zeichenerklärung

#### Bestand

- SEw Schießstand
- SGr Rasenfläche, arten- und strukturarm
- SGs urbanes Ziergehölz und -staudenbeet
- SVs vollversiegelte Verkehrsfläche
- SVt teilversiegelte Verkehrsfläche
- SVu unversiegelter Weg mit und ohne Vegetation, Trittrassen
- WFm Mischwald
- WFn Nadelholzforst
- XAg Lärmschutzwall
- HEn Nadelbaum
- HEw Weidenbusch
- HR Baumreihe
- Geltungsbereich B-Plan Nr. 6



## Gemeinde Heede

Bebauungsplans Nr. 6 "Sondergebiet Schießstand"  
in der Gemeinde Heede,  
Kreis Pinneberg

Landschaftspflegerische Leistungen  
Entwurf

- Verkehrsanlagen
- Wasserwirtschaft
- Stadtplanung
- Landschaftsarchitektur

Lageplan -Bestand-  
M 1 : 1.000

Projekt-Nr.: 17034  
 Anlage : 1  
 Blatt-Nr.: 1  
 bearbeitet: A. Rauscher  
 gezeichnet: N. Bewernick  
 geprüft: S. Reese  
 Datum: 30.08.2018

  
**Ingenieurgemeinschaft  
 Reese+Wulff GmbH**  
 Beratende Ingenieure VBI  
 Kurt-Wagener-Str. 15  
 25337 Elmshorn  
 Tel. 04121 · 46 91 5 - 0  
 Fax 04121 · 46 91 5 - 14  
 info@ing-reese-wulff.de  
 www.ing-reese-wulff.de

**Bezugssystem/ Abbildungssystem:**  
 ETRS 89/ UTM32

---

alle Höhenangaben in NHN

---

Die schwarz dargestellten Grenzen und grau dargestellten Gebäude wurden aus Katasterunterlagen (ALKIS) digitalisiert und haben daher nur grafische Genauigkeit. Die Grenzen wurden örtlich nicht überprüft! Für die Übereinstimmung mit der Örtlichkeit kann keine Gewähr übernommen werden.

**Vermessung erstellt:**  
 Öffentlich bestellter Vermessungsingenieur  
 Dipl. Ing. Martin Felshart  
 Heinrich-Schröder-Straße 6  
 25436 Uetersen  
 Telefon: 04122 95 73 0  
 Telefax: 04122 95 73 33  
 Datum der Vermessung: Januar 2018

Große Heide