



Teil A: Planzeichnung

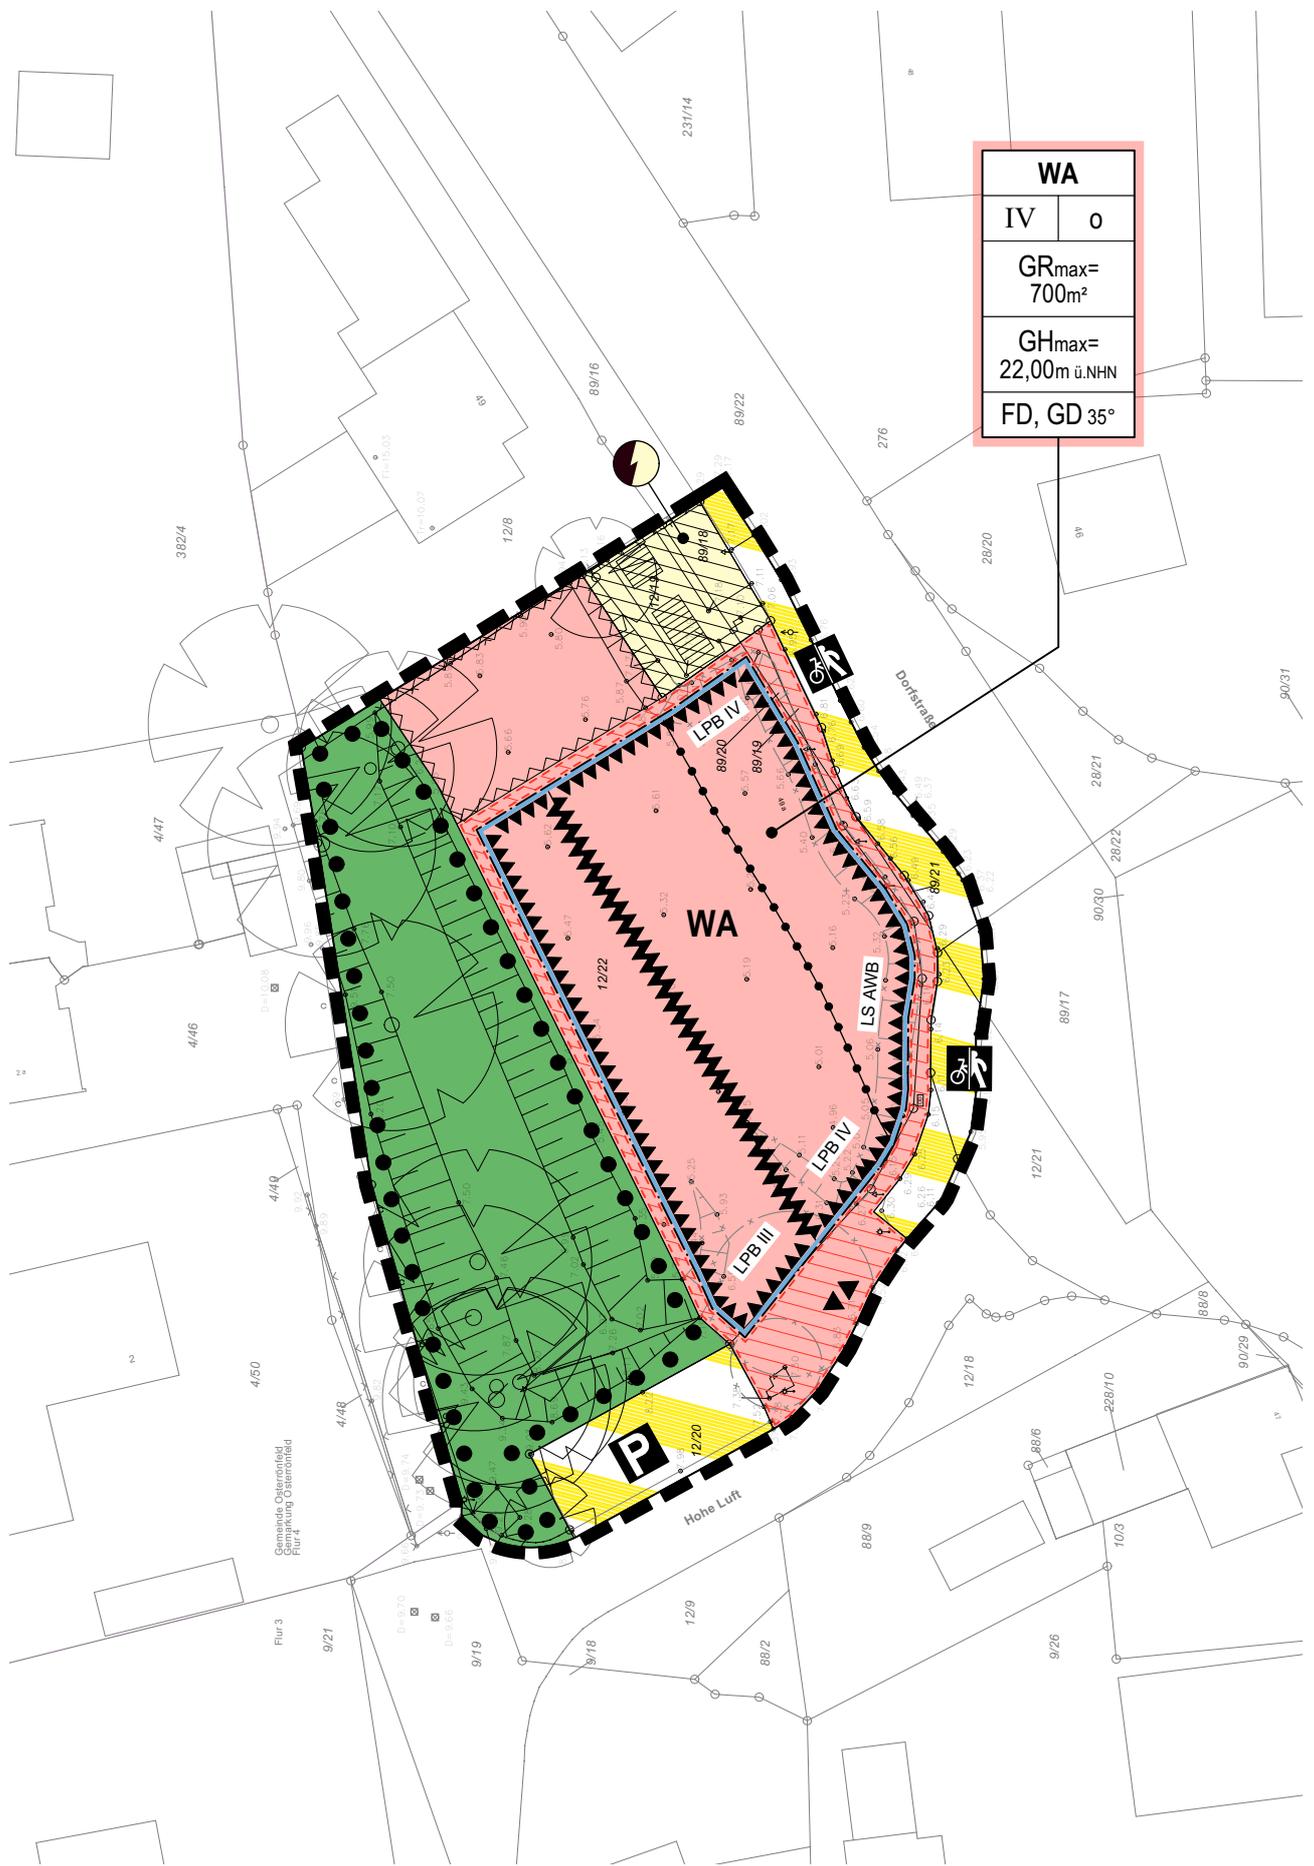

WA	
IV	0
GR _{max} = 700m ²	
GH _{max} = 22,00m ü.NHN	
FD, GD 35°	

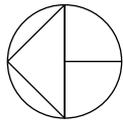

M 1:500

Entwurf

Alle Darstellungen beruhen auf dem angegebenen Stand der Planung und können zu einem späteren Verfahrenszeitpunkt abweichen.

Gemeinde Osterröfled (Kreis Rd.-Eck.)
 Bebauungsplan Nr. 17, 3. Änderung

Bearbeitung:
 08.03.2021

B2K und dn Ingenieure GmbH
 Architekten | Ingenieure | Stadtplaner
 Schleiweg 10 24106 Kiel
 T (0431) 596 746-0 Fax -99
 info@b2k-dni.de b2k-dni.de

