


M 1 : 1.000

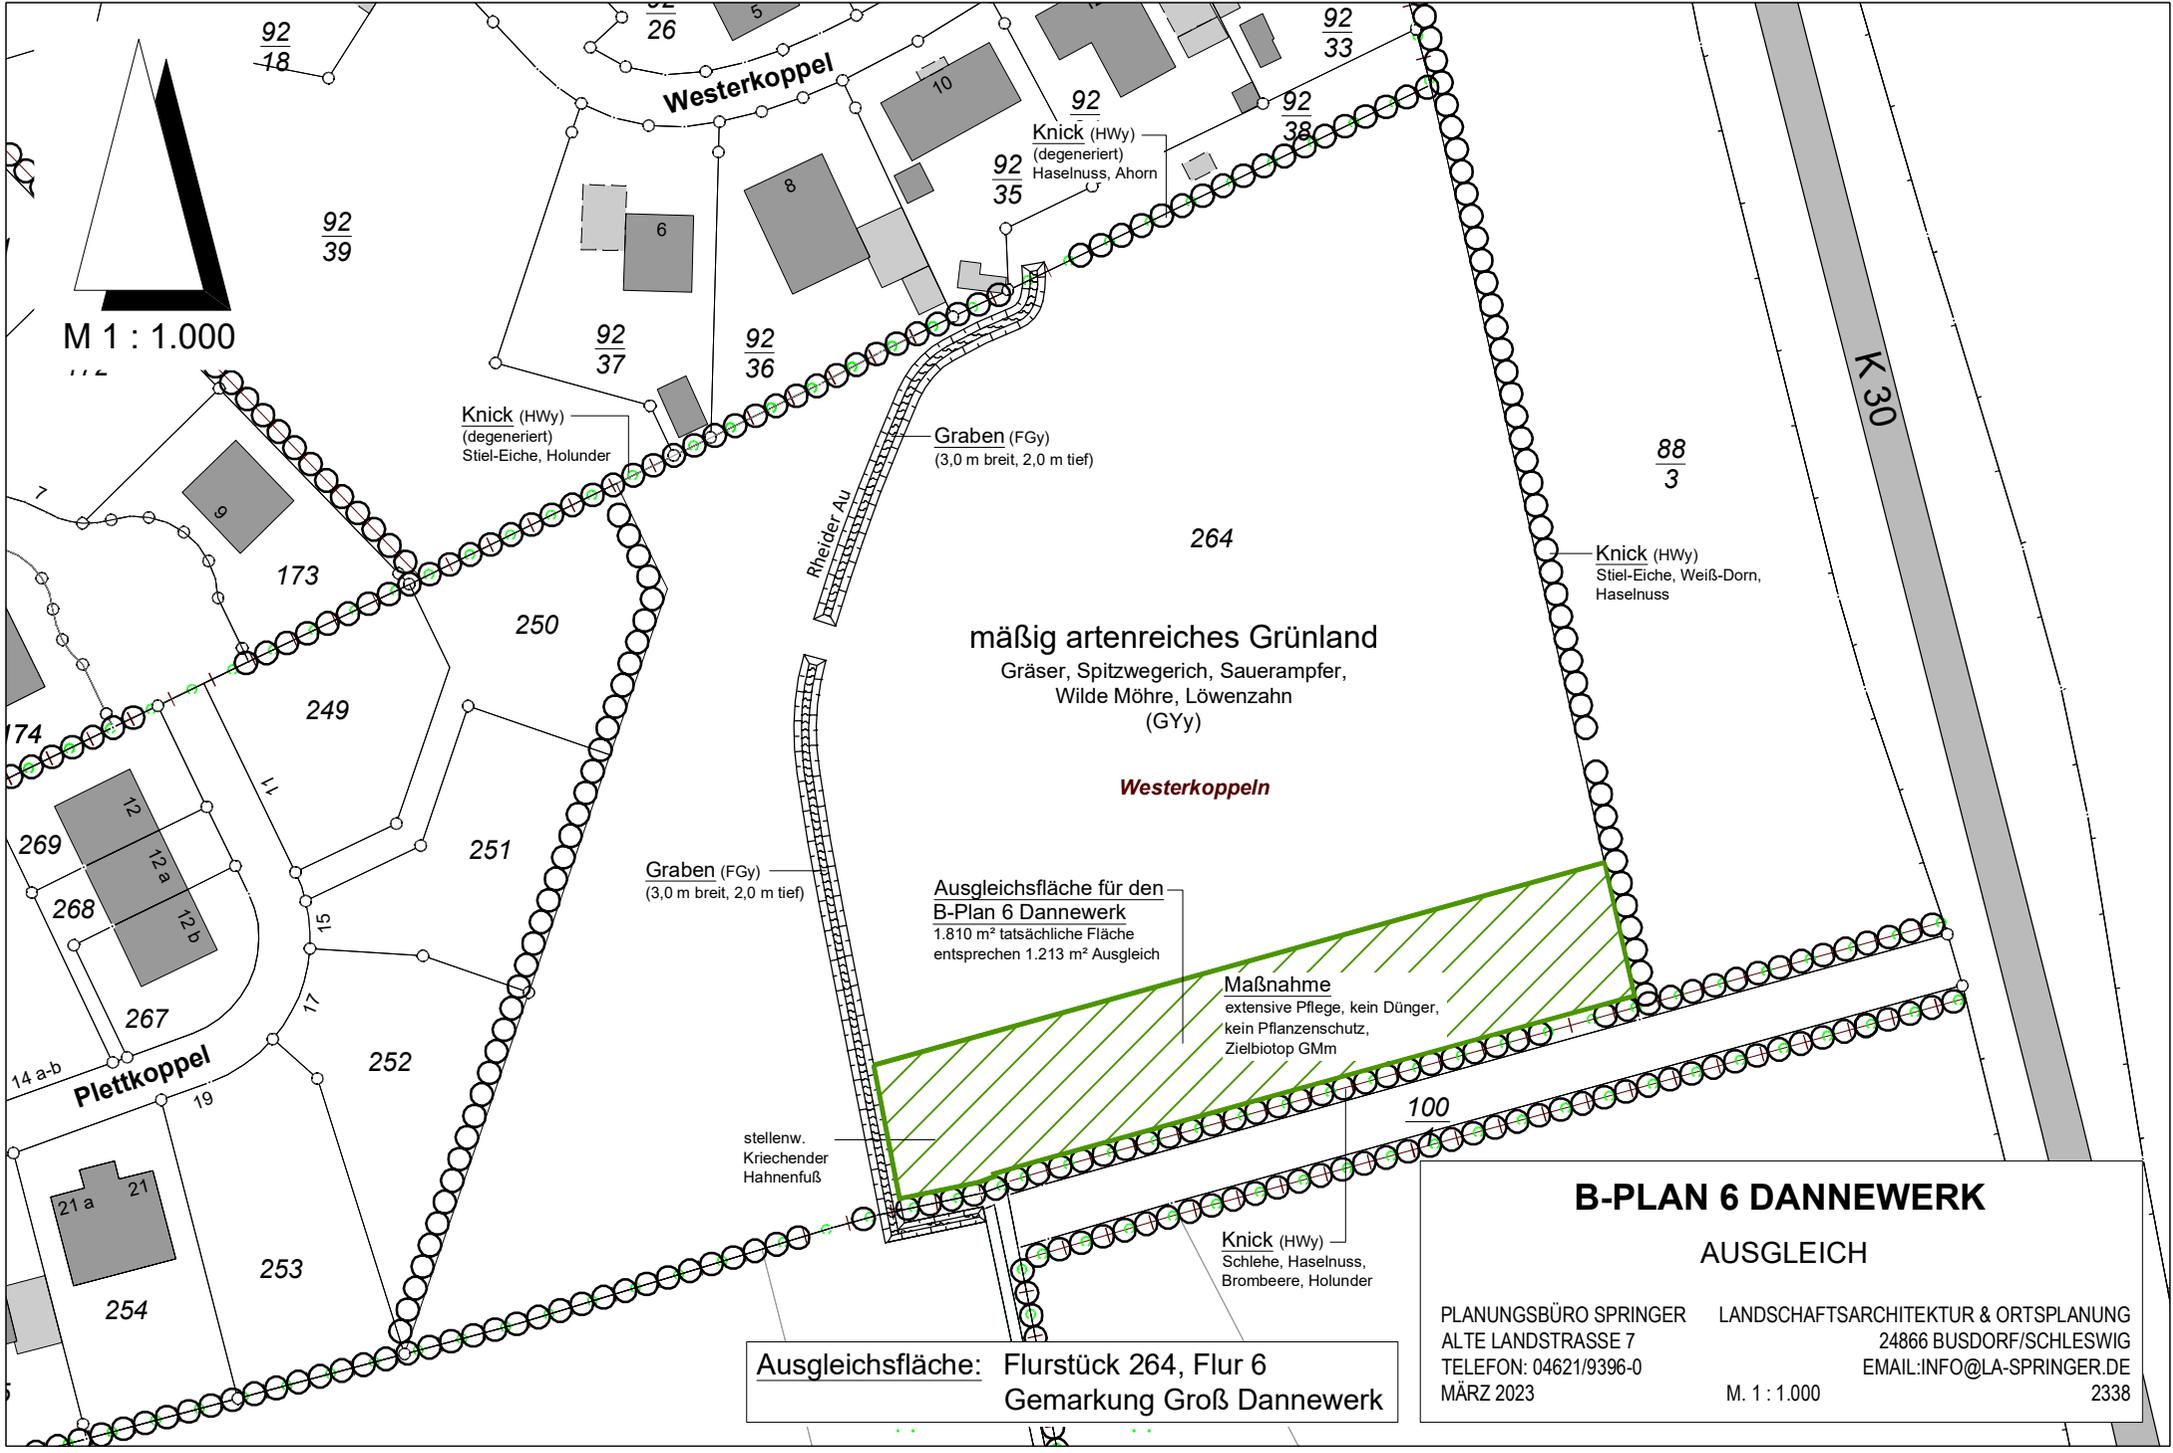

**mäßig artenreiches Grünland**  
 Gräser, Spitzwegerich, Sauerampfer,  
 Wilde Möhre, Löwenzahn  
 (GY)

**Westerkoppeln**

**Ausgleichsfläche für den  
 B-Plan 6 Dannewerk**  
 1.810 m<sup>2</sup> tatsächliche Fläche  
 entsprechen 1.213 m<sup>2</sup> Ausgleich

**Maßnahme**  
 extensive Pflege, kein Dünger,  
 kein Pflanzenschutz,  
 Zielbiotop GMm

**Ausgleichsfläche:** Flurstück 264, Flur 6  
 Gemarkung Groß Dannewerk

**B-PLAN 6 DANNEWERK**  
**AUSGLEICH**

PLANUNGSBÜRO SPRINGER ALTE LANDSTRASSE 7 TELEFON: 04621/9396-0 MÄRZ 2023	LANDSCHAFTSARCHITEKTUR & ORTSPLANUNG 24866 BUSDORF/SCHLESWIG EMAIL:INFO@LA-SPRINGER.DE 2338
---	--

M. 1 : 1.000