


Knickkonto
Aktenzeichen 661.4.04.090.2018.00
Gemarkung Rabenkirchen,
Gemeinde Rabenkirchen-Faulück
Kreis Schleswig-Flensburg

Ausgleichsknick 385 m
B-Plan Nr. 18
Gemeinde Kosel

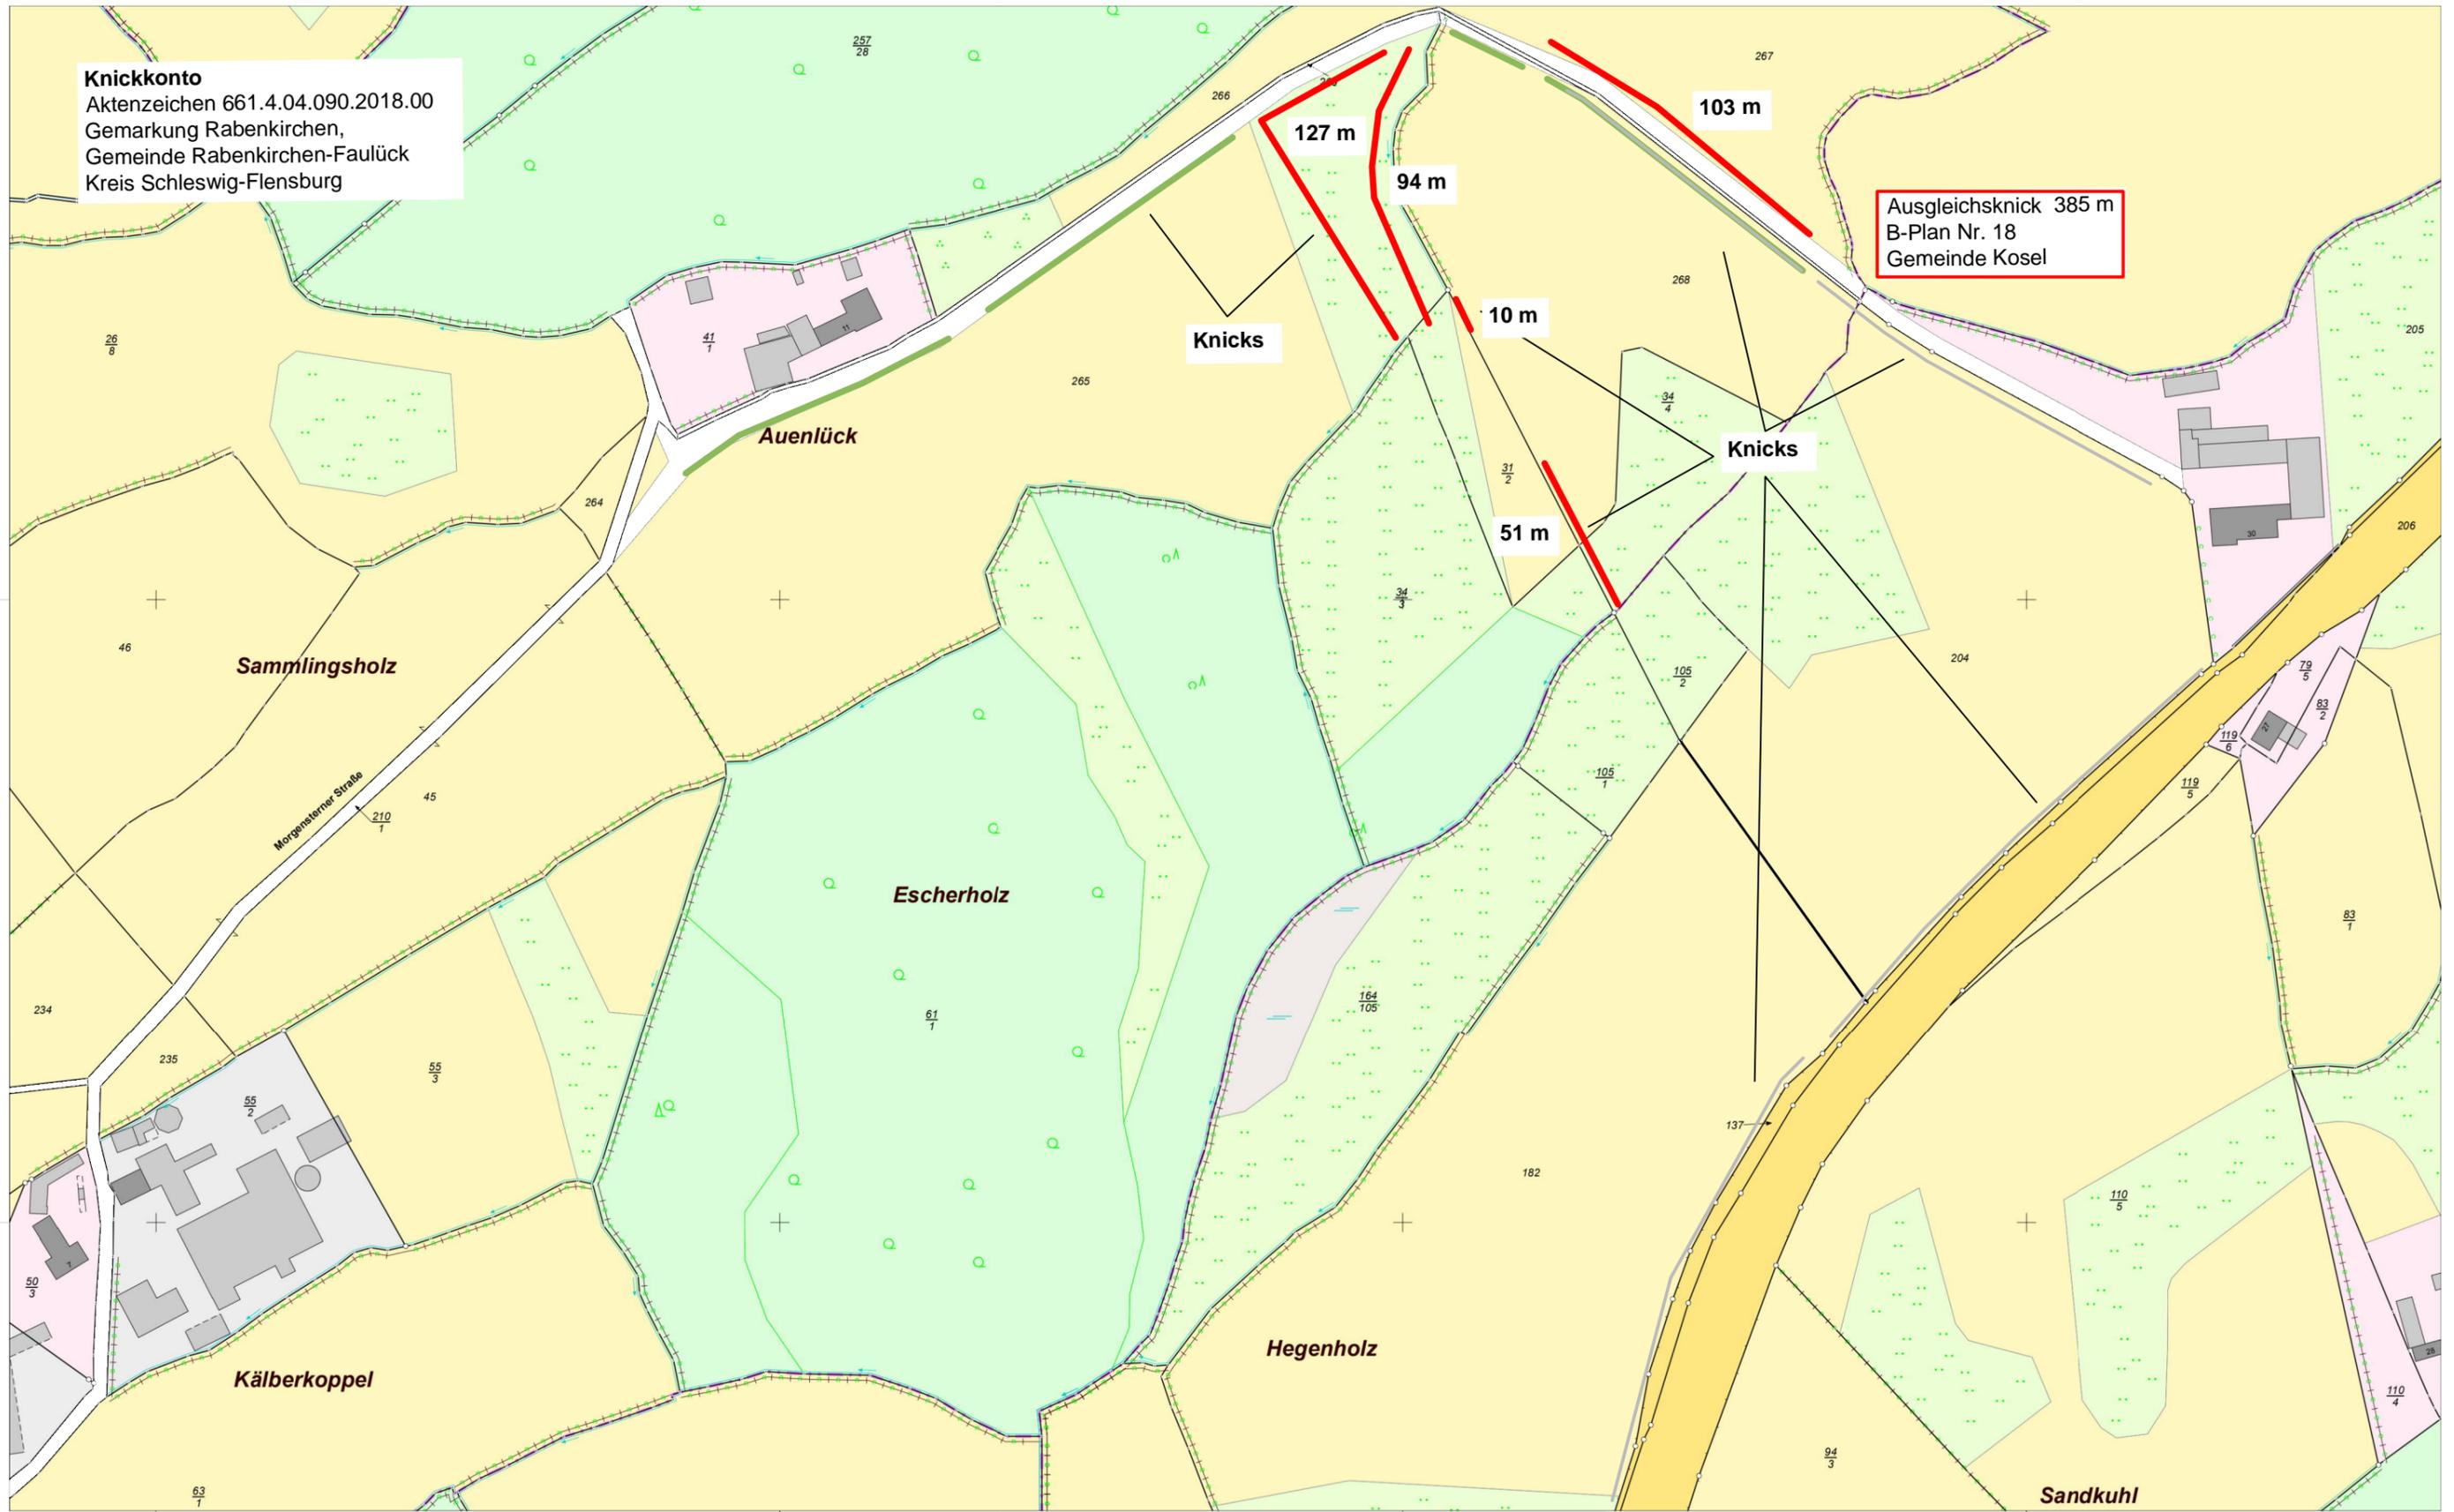

6 056 600

6 056 400

32.556.800

32.557.000

32.557.200

32.557.400

Maßstab: 1:2000 0 20 40 60 Meter

Für den Maßstab dieses Auszugs aus dem Liegenschaftskataster ist der ausgedruckte Maßstabsbalken maßgebend. Dieser Auszug ist maschinell erstellt und wird nicht unterschrieben. Vervielfältigung, Umarbeitung, Veröffentlichung und Weitergabe an Dritte nur mit Zustimmung des Landesamtes für Vermessung und Geoinformation Schleswig-Holstein oder zum eigenen Gebrauch (§9 Vermessungs- und Katastergesetz i.d.F. vom 12.05.2004, zuletzt geändert durch Verordnung vom 16.03.2015).



Auszug aus dem Liegenschaftskataster
Liegenschaftskarte 1:2000

Erstellt am 11.06.2018

Flurstück: 265
Flur: 3
Gemarkung: Rabenkirchen

Gemeinde: Rabenkirchen-Faulück
Kreis: Schleswig-Flensburg



Landesamt für
Vermessung und Geoinformation
Schleswig-Holstein

Erteilende Stelle: L VermGeo SH
Mercatorstraße 1
24106 Kiel
Telefon: 0431-383-2019
E-Mail: Geoserver@L VermGeo.landsh.de