


Gemeinde Barsbüttel
Ausschnitt aus dem gem. § 6 Abs. 5 BauGB
z. Zt. noch rechtswirksamen Flächennutzungsplan
für das Gebiet Ortsteil Stemwarde, „Stübkamp“
M. 1 : 5.000



36. Änderung des Flächennutzungsplanes
der Gemeinde Barsbüttel
für das Gebiet Ortsteil Stemwarde, „Stübkamp“
M. 1 : 5.000

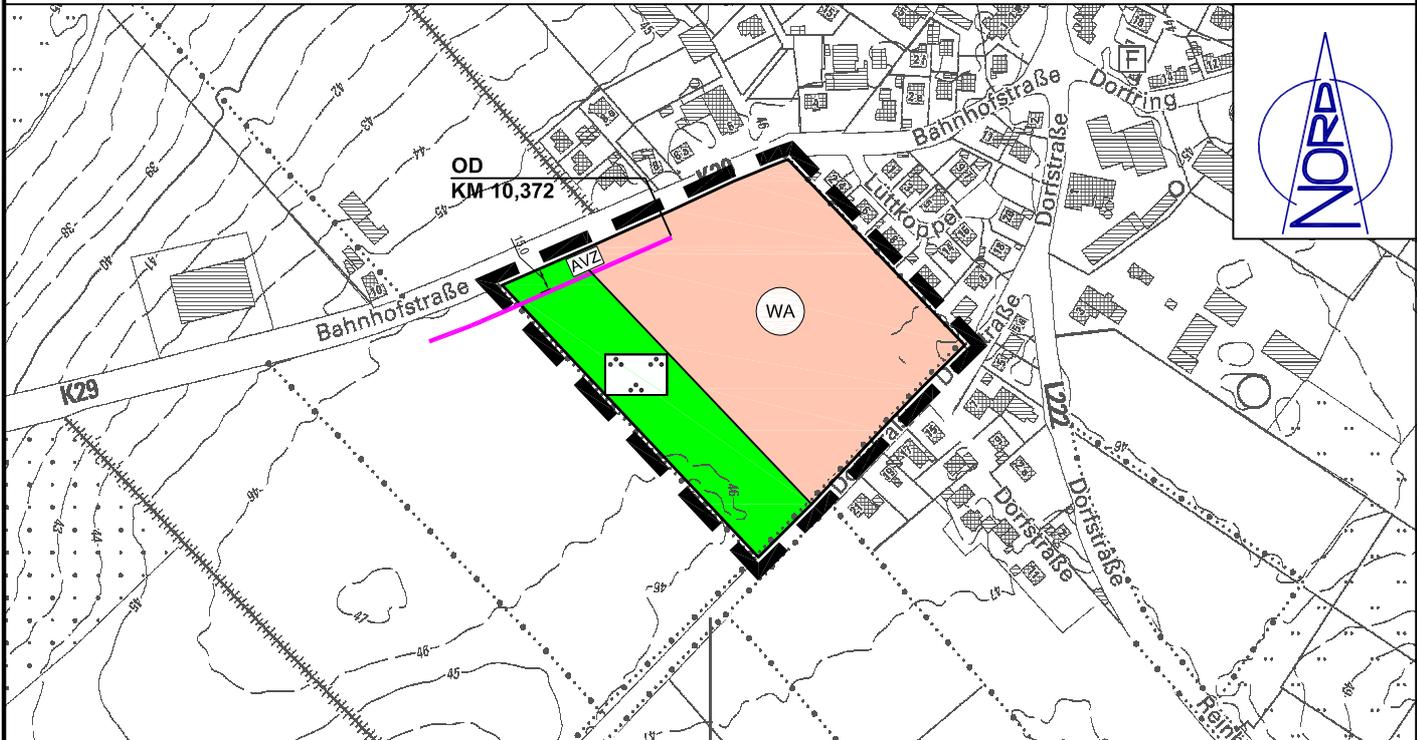