

8. Änderung des Flächennutzungsplans der Gemeinde Süderhastedt durch Berichtigung

für das Gebiet „Westlich der L 141, zwischen Schulstraße 22 und Kleinhastedt 2 bis zum Lappenweg“

Planzeichnung

Es gilt die BauNVO von 2017

Maßstab 1 : 5.000

DTK5 © Geobasis-DE/LVermGeo SH 2020



Kreis Dithmarschen - Gemeinde und Gemarkung Süderhastedt - Flur 6

Zeichenerklärung

Darstellungen

Planzeichen Erläuterungen

Art der baulichen Nutzung



Wohnbaufläche



Grenze des räumlichen Geltungsbereiches


Rechtsgrundlage

§ 5 (2) Nr. 1 BauGB

§ 1 (1) Nr. 1 BauNVO

TK 25, Maßstab 1 : 25.000

DTK25 © Geobasis-DE/LVermGeo SH 2020

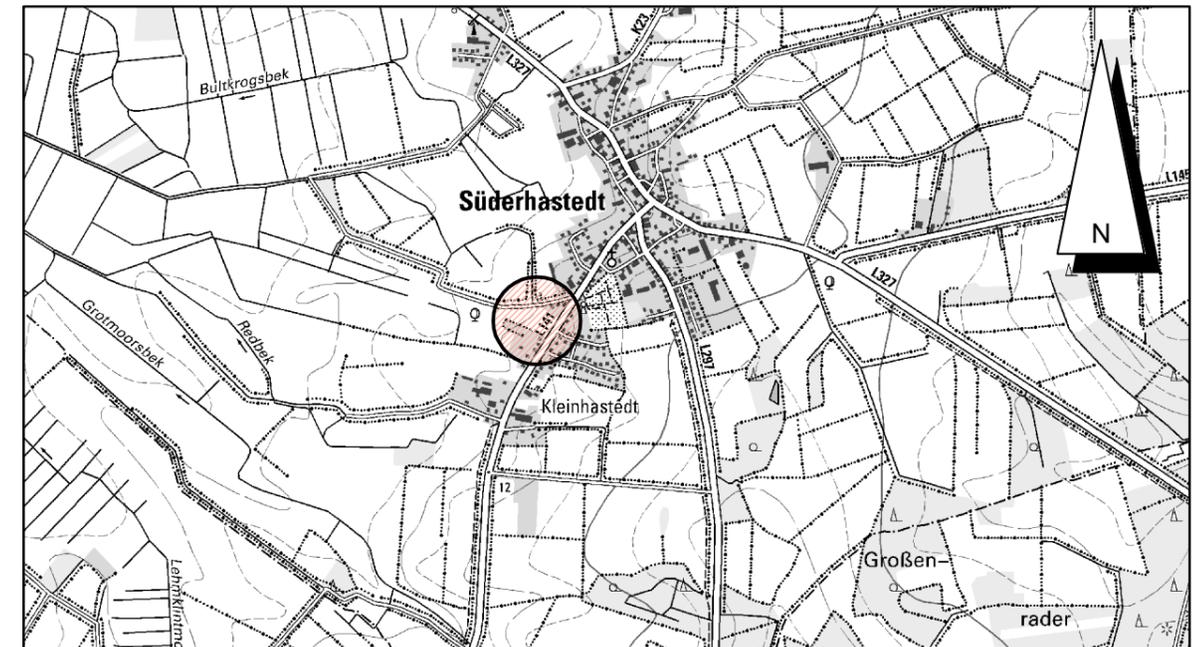

Stand: 14.03.2023

Verfahrensvermerke

Im Rahmen der Aufstellung des Bebauungsplanes Nr. 8 im beschleunigten Verfahren wurde der Flächennutzungsplan gemäß § 13 a BauGB im Zuge der Berichtigung angepasst.

Die Gemeindevertretung hat die 8. Änderung des Flächennutzungsplans durch Berichtigung für das Gebiet „Westlich der L 141, zwischen Schulstraße 22 und Kleinhastedt 2 bis zum Lappenweg“ mit Beschluss vom _____ gebilligt.

Süderhastedt, den _____

Bürgermeister

8. Änderung des Flächennutzungsplans der Gemeinde Süderhastedt durch Berichtigung

(Kreis Dithmarschen)

für das Gebiet

„Westlich der L 141, zwischen Schulstraße 22 und Kleinhastedt 2 bis zum Lappenweg“

Dithmarsenpark 50
25767 Albersdorf
Tel. 04835 - 97 838 01
Fax 04835 - 97 838 02

Planungsbüro
Philipp