


13. Änderung des gemeinsamen Flächennutzungsplans der Gemeinden Lunden, Lehe und Krempel durch Berichtigung für das Gebiet „nördlich des Breiten und des Mahder Weges, südlich der Bebauung der Wollersumer Straße (K 70) sowie westlich angrenzend an die Bebauung der Westerstraße“

Planzeichnung

Es gilt die BauNVO von 2017

DTK 5, Maßstab 1 : 5.000

© GeoBasis-DE/L VermA-SH (www.lverma.schleswig-holstein.de)

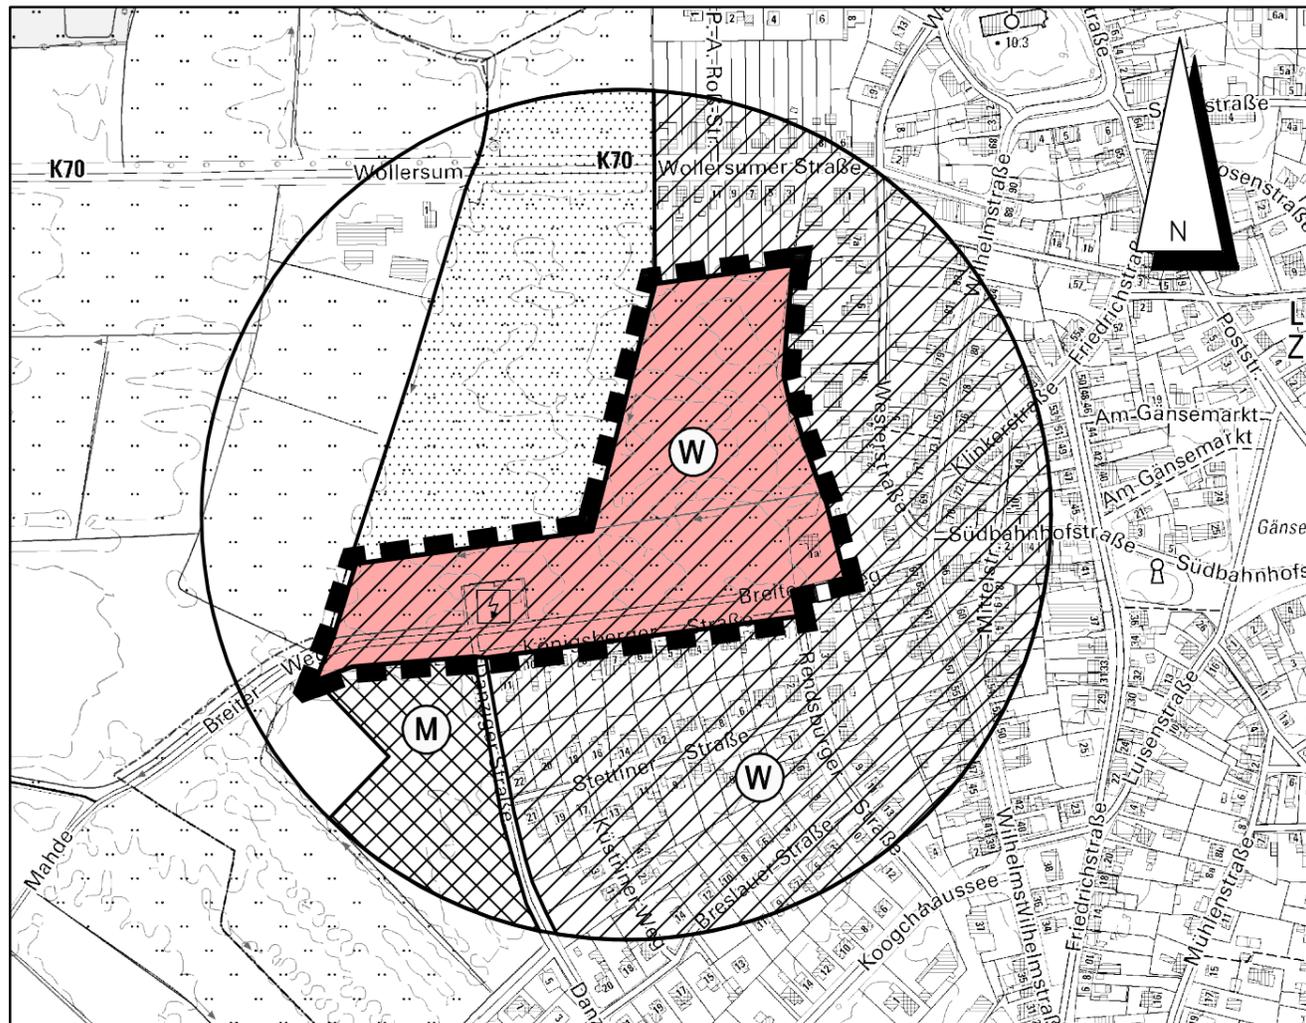

Kreis Dithmarschen - Gemeinde und Gemarkung Lunden - Flur 1

Zeichenerklärung:

Darstellungen

Planzeichen

Erläuterungen

Rechtsgrundlage

Art der baulichen Nutzung

§ 5 (2) Nr. 1 BauGB



Wohnbaufläche

§ 1 (1) Nr. 1 BauNVO




Grenze des räumlichen Geltungsbereiches

Übersichtskarte

TK 25 Maßstab 1 : 25.000

Landesvermessungsamt Schleswig-Holstein 2009

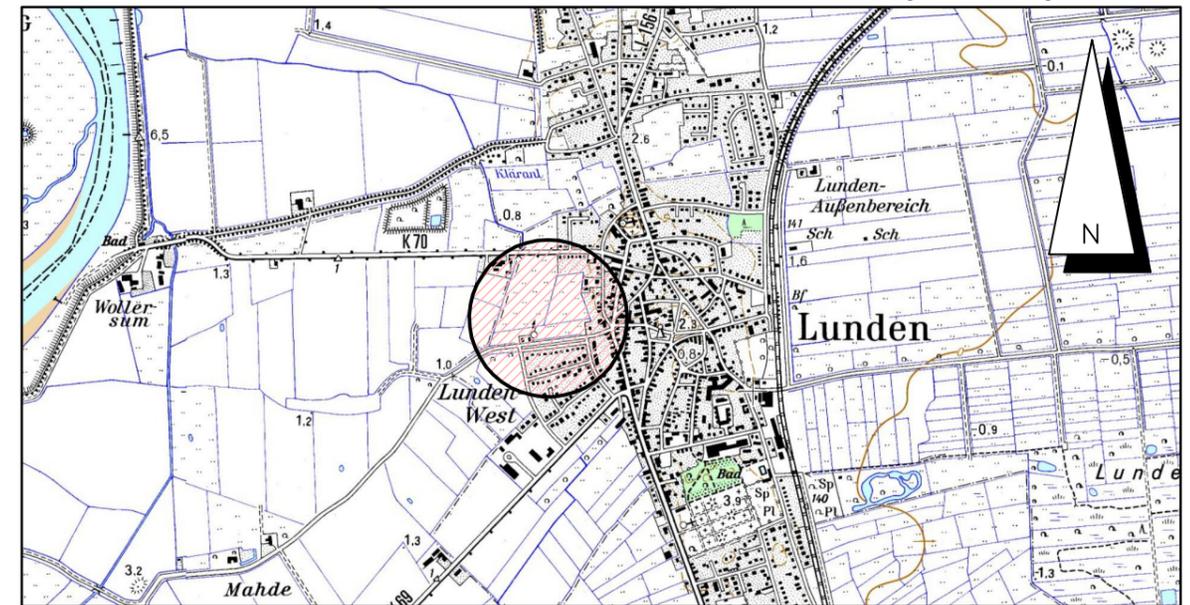

Stand: 22.10.2020

Verfahrensvermerke

Im Rahmen der Aufstellung des Bebauungsplans Nr. 12 „Breiter Weg“ im beschleunigten Verfahren wurde der Flächennutzungsplan gemäß § 13 a (2) Nr. 2 BauGB im Zuge der Berichtigung angepasst.

Die Gemeindevertretung hat die 13. Änderung des Flächennutzungsplanes durch Berichtigung für das Gebiet „nördlich des Breiten und des Mahder Weges, südlich der Bebauung der Wollersumer Straße (K 70) sowie westlich angrenzend an die Bebauung der Westerstraße“ mit Beschluss vom ____ gebilligt.

Lunden, den _____

Bürgermeister

Lehe, den _____

Bürgermeister

Krempel, den _____

Bürgermeister

13. Änderung des gemeinsamen Flächennutzungsplans der Gemeinden Lunden, Lehe und Krempel durch Berichtigung (Kreis Dithmarschen)

für das Gebiet

„nördlich des Breiten und des Mahder Weges, südlich der Bebauung der Wollersumer Straße (K 70) sowie westlich angrenzend an die Bebauung der Westerstraße“

Dithmarschenpark 50
25767 Albersdorf
Tel. 04835 - 97 838 00
Fax 04835 - 97 838 02

Planungsbüro
Philipp