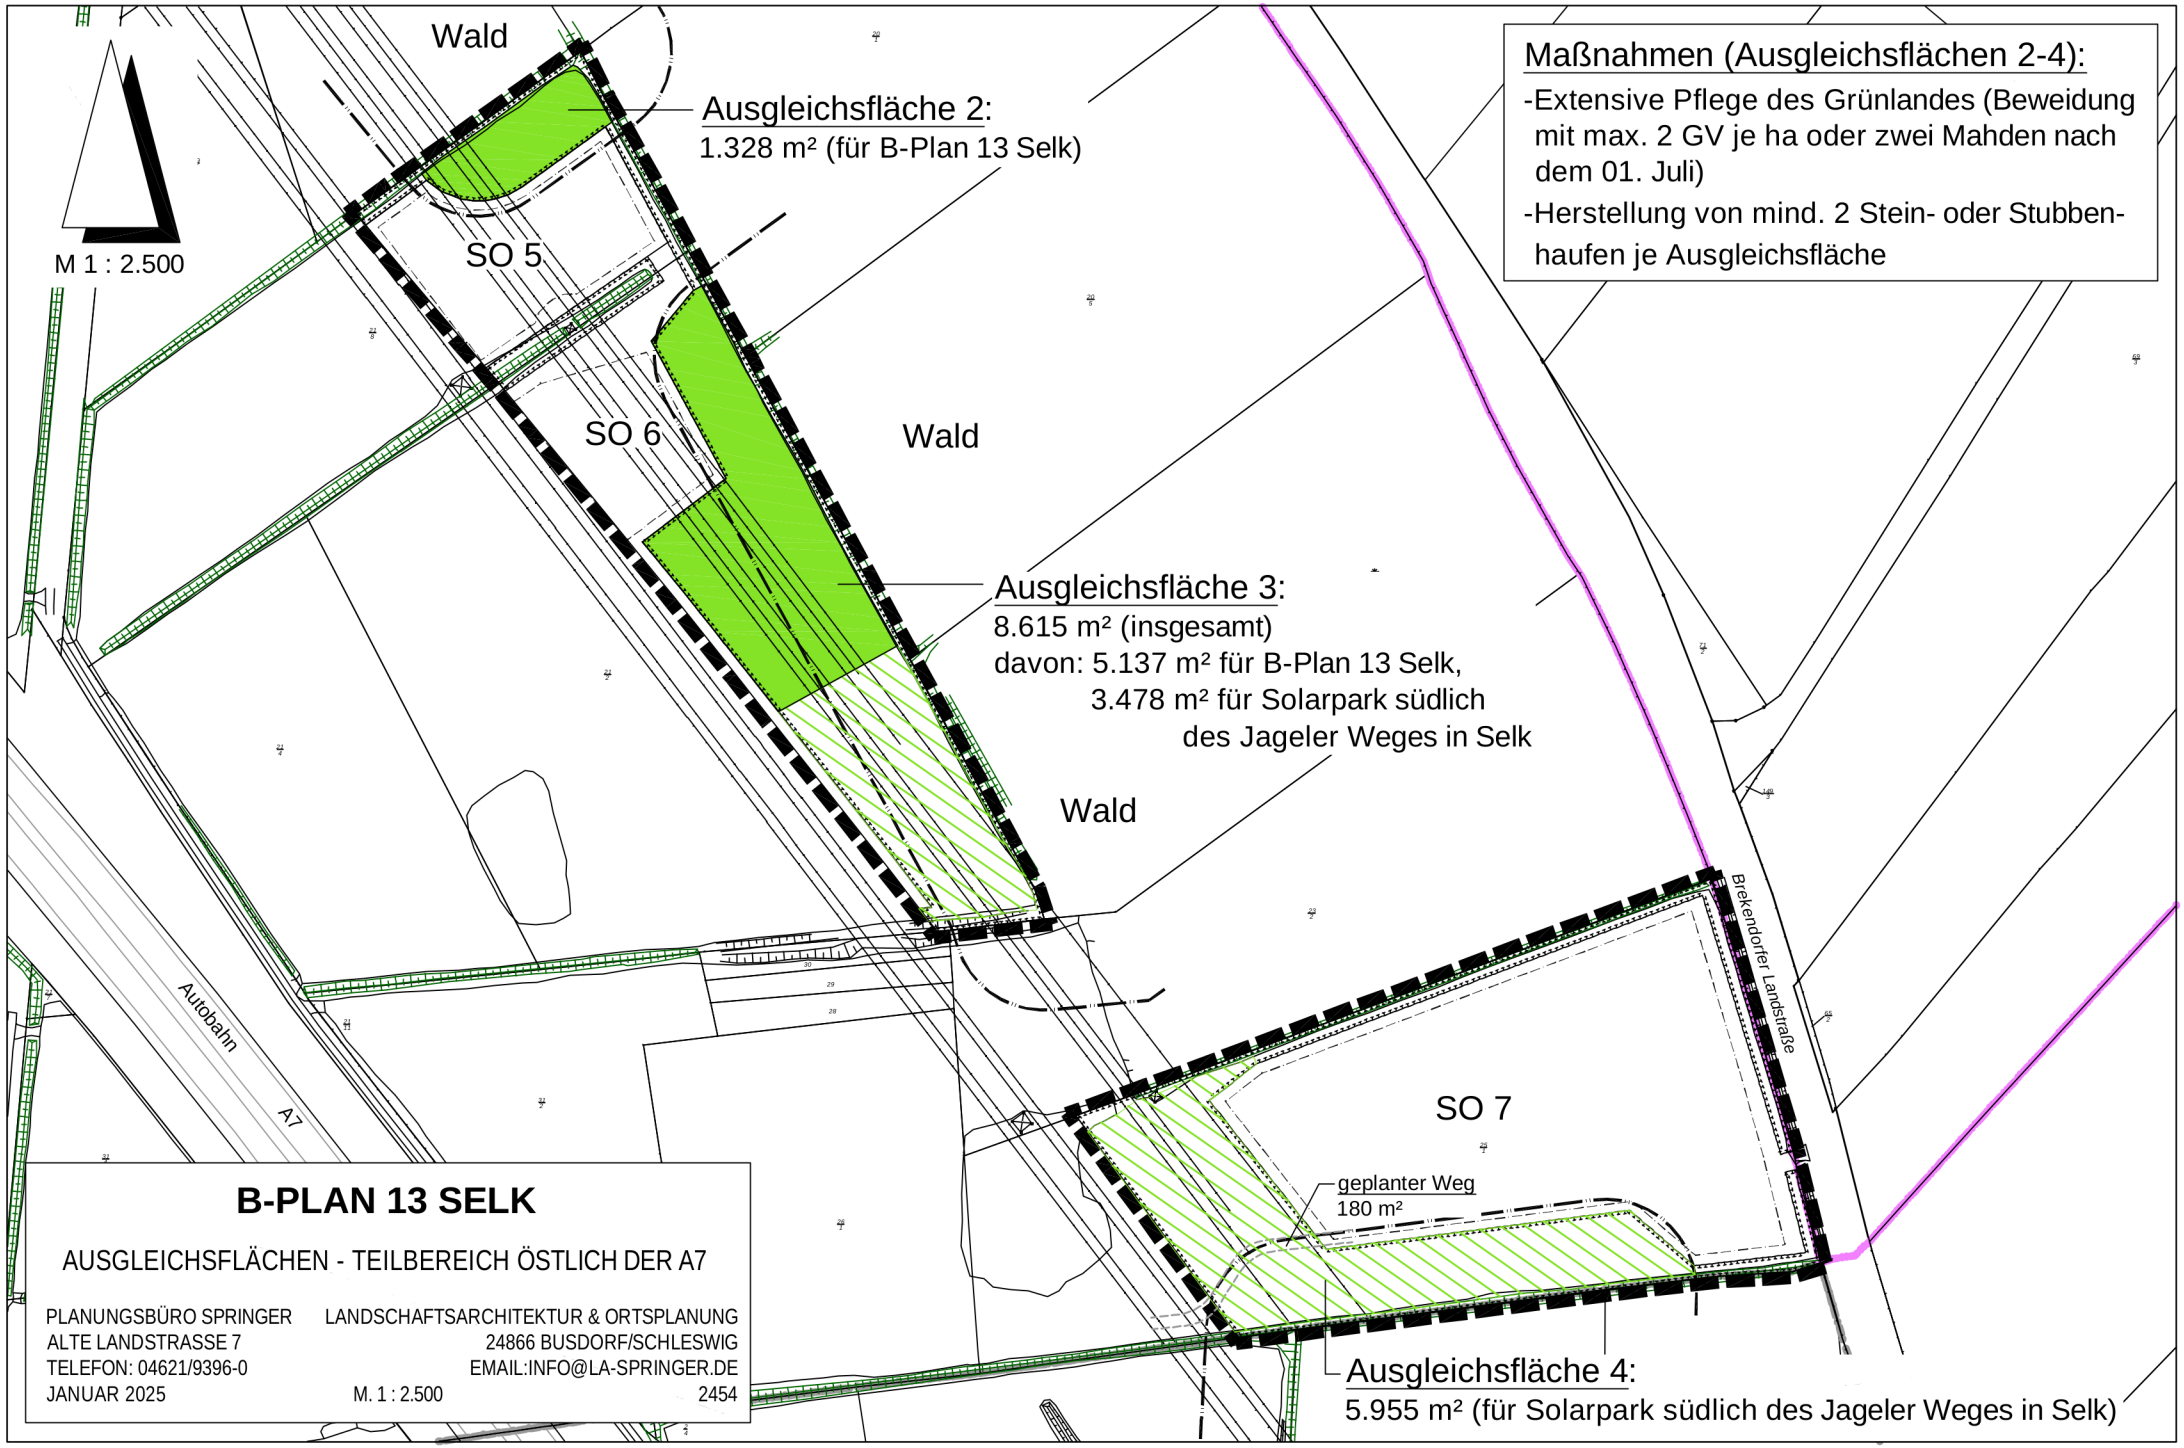
Wald
Ausgleichsfläche 2:
1.328 m² (für B-Plan 13 Selk)
M 1 : 2.500
SO 5
SO 6
Wald
Maßnahmen (Ausgleichsflächen 2-4):
-Extensive Pflege des Grünlandes (Beweidung mit max. 2 GV je ha oder zwei Mahden nach dem 01. Juli)
-Herstellung von mind. 2 Stein- oder Stubben-haufen je Ausgleichsfläche
Ausgleichsfläche 3:
8.615 m² (insgesamt)
davon: 5.137 m² für B-Plan 13 Selk,
3.478 m² für Solarpark südlich des Jageler Weges in Selk
Wald
Brekendorfer Landstraße
Autobahn
A7
SO 7
geplanter Weg
180 m²
Ausgleichsfläche 4:
5.955 m² (für Solarpark südlich des Jageler Weges in Selk)
B-PLAN 13 SELK
AUSGLEICHSFLÄCHEN - TEILBEREICH ÖSTLICH DER A7
PLANUNGSBÜRO SPRINGER
ALTE LANDSTRASSE 7
TELEFON: 04621/9396-0
LANDSCHAFTSARCHITEKTUR & ORTSPLANUNG
24866 BUSDORF/SCHLESWIG
EMAIL:INFO@LA-SPRINGER.DE
JANUAR 2025
M. 1 : 2.500
2454