


M 1 : 2.500

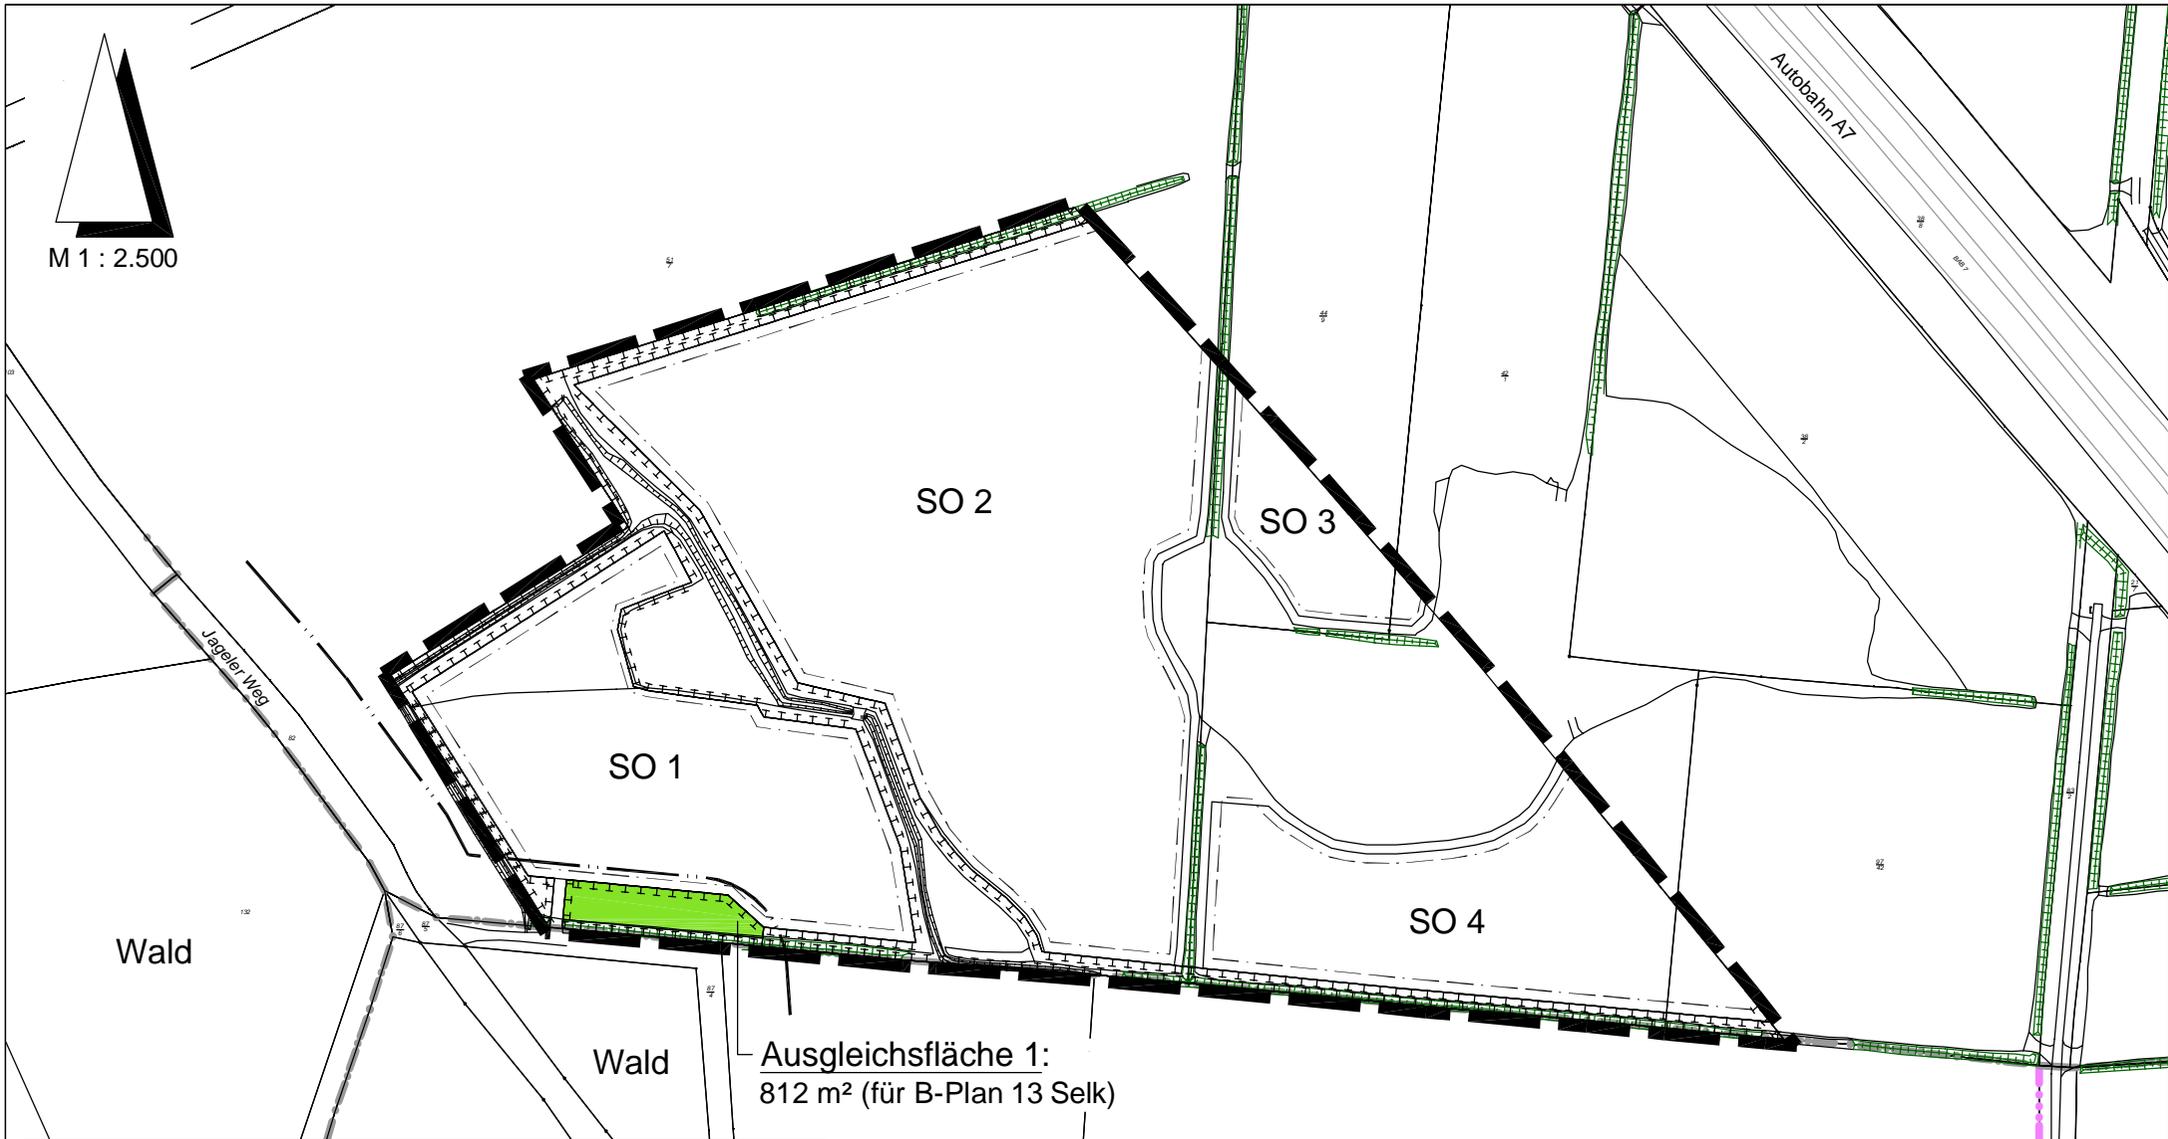

**Maßnahmen (Ausgleichsfläche 1):**

- Ansaat der bisherigen Ackerfläche mit Regiosaat
- Extensive Pflege des Grünlandes (Beweidung mit max. 2 GV je ha oder zwei Mahden nach dem 01. Juli)
- Herstellung von mind. 2 Stein- oder Stubbenhäufen je Ausgleichsfläche

**B-PLAN 13 SELK**

AUSGLEICHSFLÄCHE - TEILBEREICH WESTLICH DER A7

PLANUNGSBÜRO SPRINGER  
ALTE LANDSTRASSE 7  
TELEFON: 04621/9396-0  
JANUAR 2025

LANDSCHAFTSARCHITEKTUR & ORTSPLANUNG  
24866 BUSDORF/SCHLESWIG  
EMAIL: INFO@LA-SPRINGER.DE

M. 1 : 2.500

2454