


Gemeinde Bredenk: 9. Änderung des Flächennutzungsplanes für das Gebiet "Windenergieparkfläche Bredenk - Kronsburg"



Planzeichnung

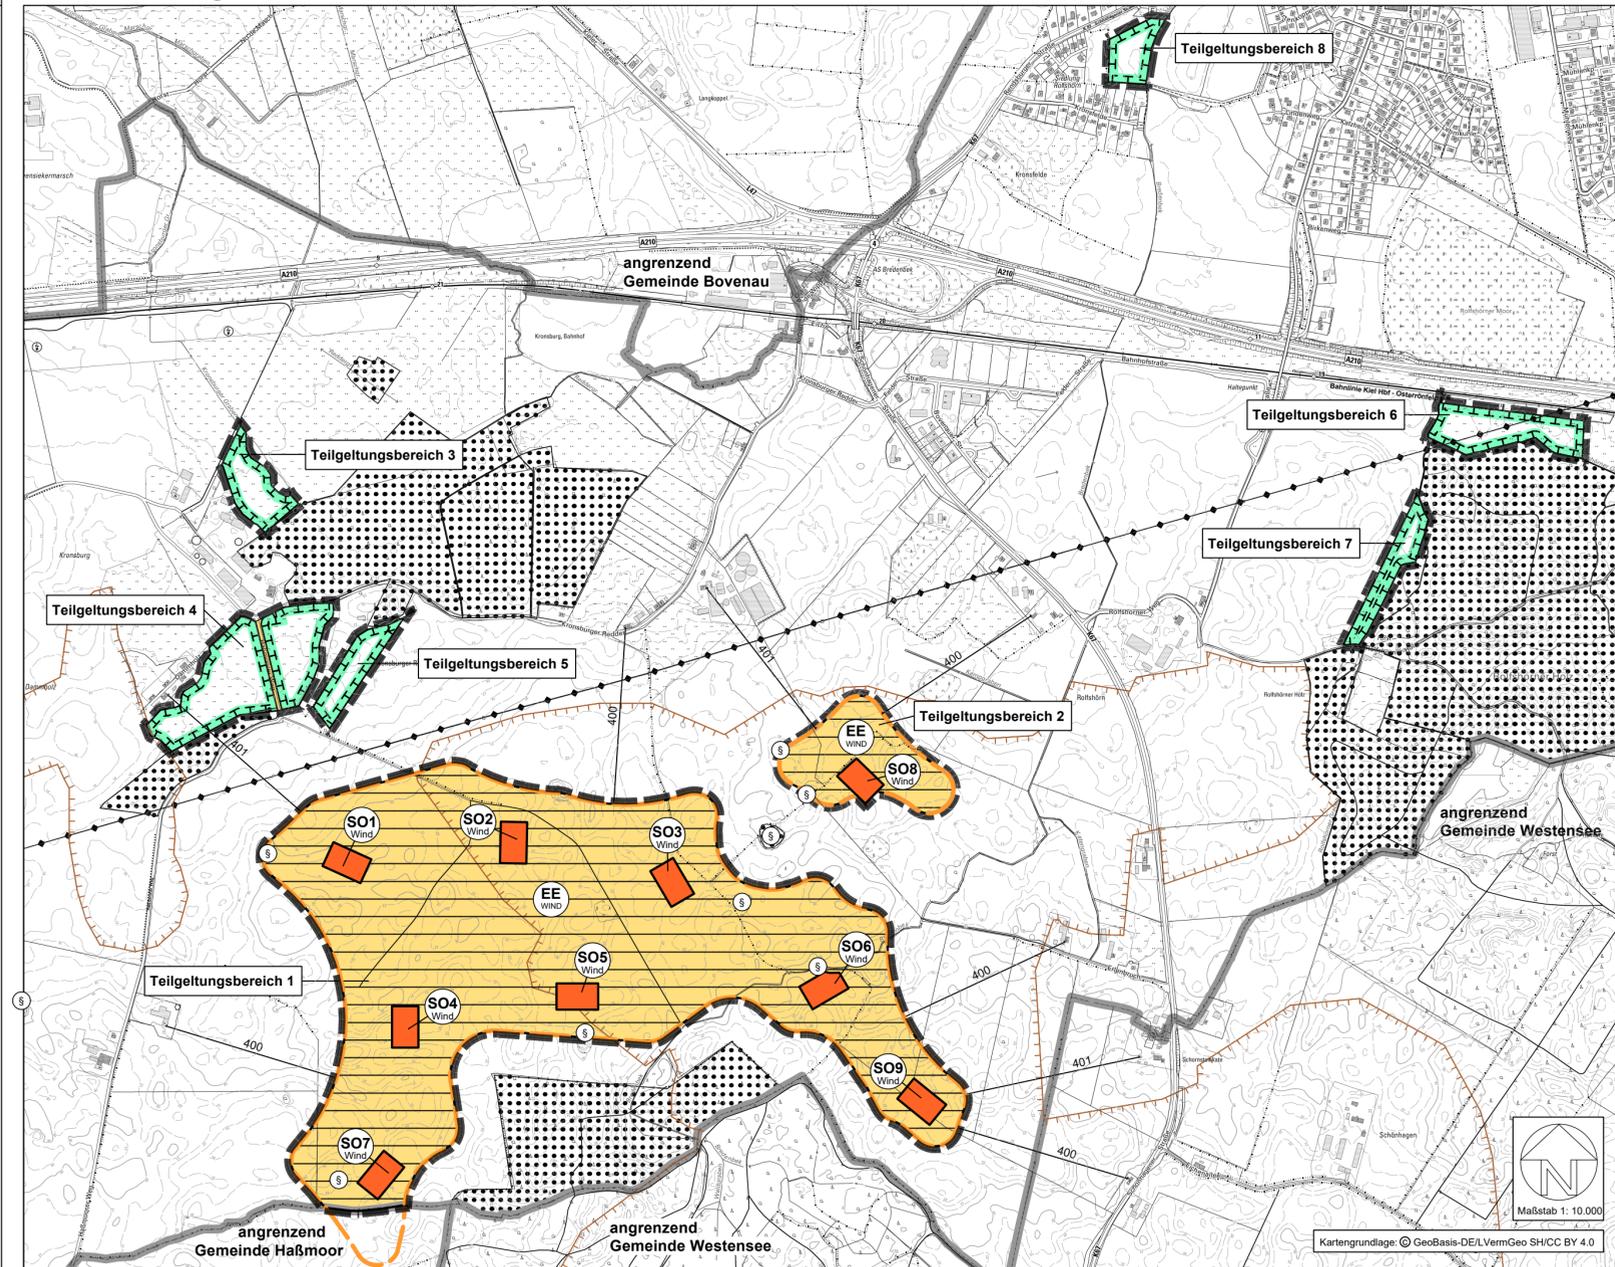

Planzeichenerklärung

I. Darstellungen

-  Flächen für die Landwirtschaft (§ 5 Abs. 2 Nr. 9a BauGB)
-  Zusatznutzung: Erneuerbare Energien (Windenergieanlagen) (§ 5 Abs. 2 Nr. 2b und 4 BauGB)
Fläche für Versorgungsanlagen: Erneuerbare Energien (Windenergie)
Grundnutzung: Landwirtschaft
-  Sonstiges Sondergebiet (§ 11 BauNVO)
Zweckbestimmung: Windenergie
-  Fläche für Maßnahmen zum Schutz, zur Pflege und zur Entwicklung von Boden, Natur und Landschaft (§ 5 Abs. 2 Nr. 10 BauGB)
-  Grenze des räumlichen Geltungsbereichs

II. Nachrichtliche Übernahmen (teilweise außerhalb des Geltungsbereichs)


-  Gesetzlich geschütztes Biotop (§ 21 LNatSchG)
-  Wald (§ 2 LWaldG)
-  Windvorranggebiet PR2_RDE_060 (Regionalplan Planungsraum II / Windenergie an Land / 2020)
-  Grenze des archäologischen Interessengebiets

III. Hinweise ohne Darstellungscharakter (teilweise außerhalb des Geltungsbereichs)

-  Elektro-Freileitung
-  Abstand zu Einzelhäusern (Wohnnutzung) in m, z.B. 400
-  Gemeindegrenze

Raum für Authentizitätsnachweis / Übereinstimmungsvermerk

Raum für Verfahrensvermerke

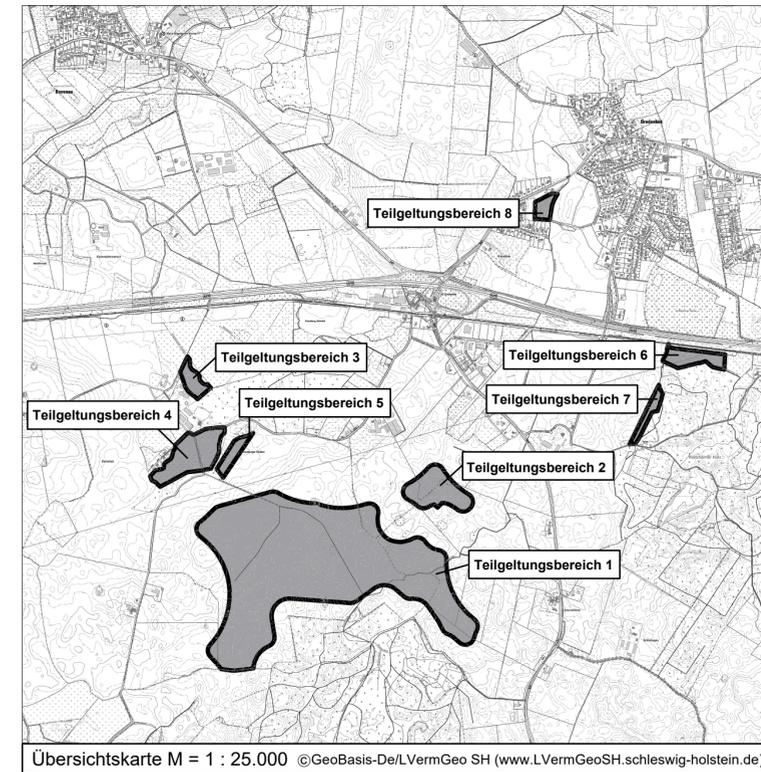

Gemeinde Bredenk 9. Änderung des Flächennutzungsplanes für das Gebiet "Windenergieparkfläche Bredenk - Kronsburg"

Stand: Entwurf (zweite erneute Behördenbeteiligung / öffentliche Auslegung, März 2025)