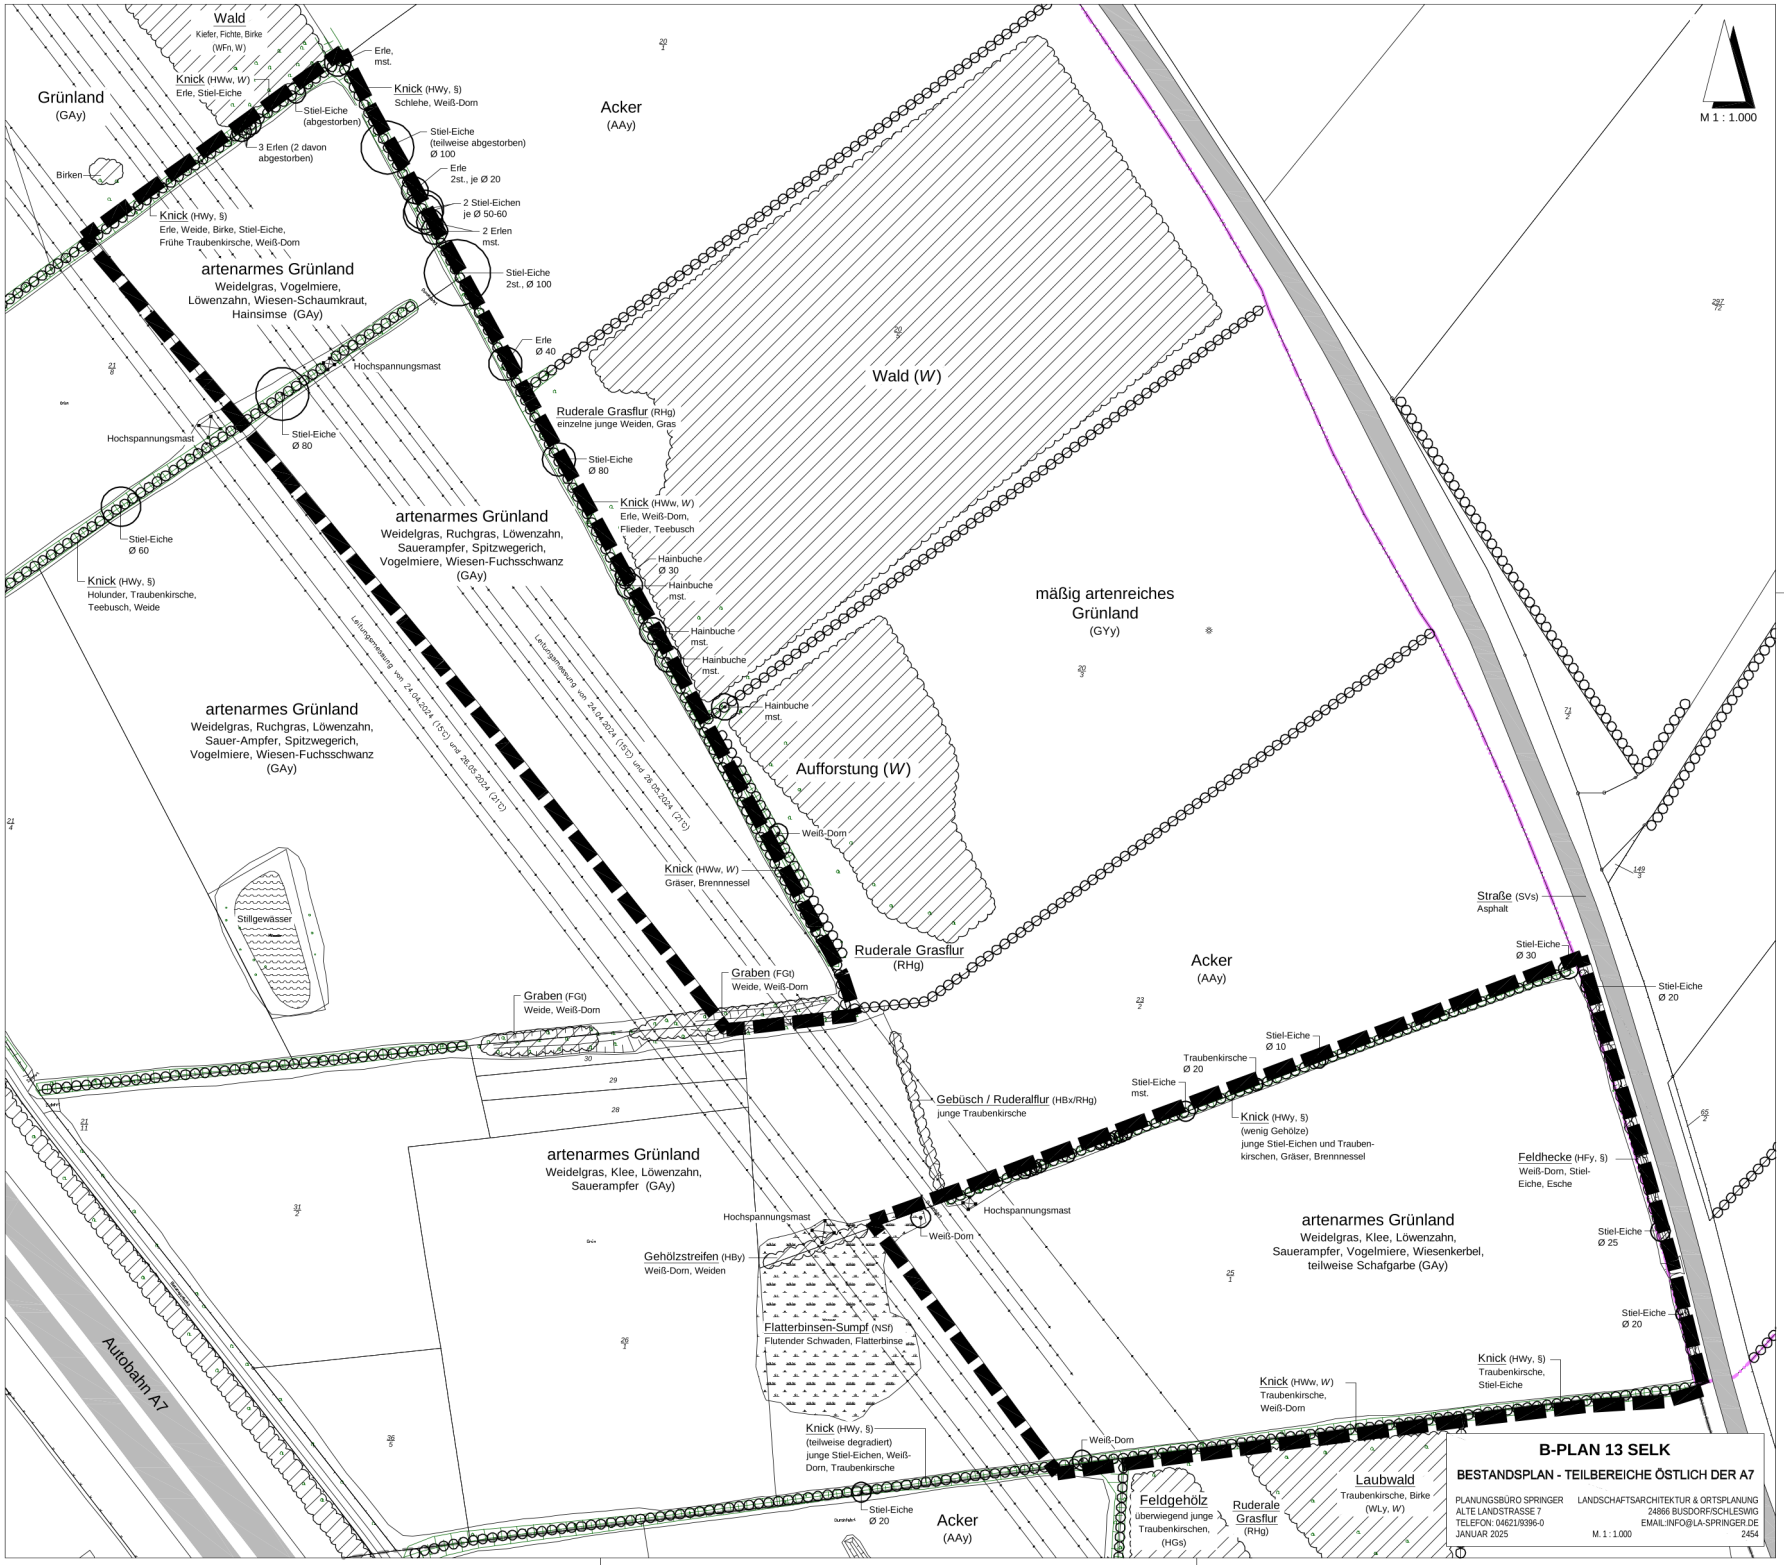
M 1 : 1.000
Wald
Kiefer, Fichte, Birke
(WFn, W)
Grünland
(GAy)
Knick (HWw, W)
Erle, Stiel-Eiche
Erle,
mst.
Knick (HWy, §)
Schlehe, Weiß-Dorn
Stiel-Eiche
(abgestorben)
3 Erlen (2 davon
abgestorben)
Stiel-Eiche
(teilweise abgestorben)
Ø 100
Erle
2st., je Ø 20
2 Stiel-Eichen
je Ø 50-60
2 Erlen
mst.
Stiel-Eiche
2st., Ø 100
Birken
Knick (HWy, §)
Erle, Weide, Birke, Stiel-Eiche,
Frühe Traubenkirsche, Weiß-Dorn
artenarmes Grünland
Weidelgras, Vogelmiere,
Löwenzahn, Wiesen-Schaumkraut,
Hainsimse (GAy)
Hochspannungsmast
Hochspannungsmast
Stiel-Eiche
Ø 80
Stiel-Eiche
Ø 60
Knick (HWy, §)
Holunder, Traubenkirsche,
Teebusch, Weide
Acker
(AAy)
Erle
Ø 40
Wald (W)
Ruderale Grasflur (RHg)
einzelne junge Weiden, Gras
Stiel-Eiche
Ø 80
Knick (HWw, W)
Erle, Weiß-Dorn,
Flieder, Teebusch
artenarmes Grünland
Weidelgras, Ruchgras, Löwenzahn,
Sauerampfer, Spitzwegerich,
Vogelmiere, Wiesen-Fuchsschwanz
(GAy)
Hainbuche
Ø 30
Hainbuche
mst.
Hainbuche
mst.
Hainbuche
mst.
Hainbuche
mst.
mäßig artenreiches
Grünland
(GYy)
Leitungsneubau von 24.04.2024 (15°C) und 26.03.2024 (21°C)
Leitungsneubau von 24.04.2024 (15°C) und 26.03.2024 (21°C)
artenarmes Grünland
Weidelgras, Ruchgras, Löwenzahn,
Sauer-Ampfer, Spitzwegerich,
Vogelmiere, Wiesen-Fuchsschwanz
(GAy)
Aufforstung (W)
Weiß-Dorn
Knick (HWw, W)
Gräser, Brennnessel
Stillgewässer
Ruderale Grasflur
(RHg)
Graben (FGt)
Weide, Weiß-Dorn
Graben (FGt)
Weide, Weiß-Dorn
Straße (SVs)
Asphalt
Acker
(AAy)
Stiel-Eiche
Ø 30
Stiel-Eiche
Ø 20
Stiel-Eiche
Ø 10
Traubenkirsche
Ø 20
Stiel-Eiche
mst.
Knick (HWy, §)
(wenig Gehölze)
junge Stiel-Eichen und Trauben-
kirschen, Gräser, Brennnessel
Gebüsch / Ruderalflur (HBx/RHg)
junge Traubenkirsche
Feldhecke (HFy, §)
Weiß-Dorn, Stiel-
Eiche, Esche
artenarmes Grünland
Weidelgras, Klee, Löwenzahn,
Sauerampfer (GAy)
Hochspannungsmast
Hochspannungsmast
Weiß-Dorn
Gehölzstreifen (HBy)
Weiß-Dorn, Weiden
artenarmes Grünland
Weidelgras, Klee, Löwenzahn,
Sauerampfer, Vogelmiere, Wiesenkerbel,
teilweise Schafgarbe (GAy)
Stiel-Eiche
Ø 25
Stiel-Eiche
Ø 20
Flatterbinsen-Sumpf (NSf)
Flutender Schwaden, Flatterbinse
Knick (HWy, §)
Traubenkirsche,
Stiel-Eiche
Knick (HWw, W)
Traubenkirsche,
Weiß-Dorn
Knick (HWy, §)
(teilweise degradiert)
junge Stiel-Eichen, Weiß-
Dorn, Traubenkirsche
Weiß-Dorn
Autobahn A7
Stiel-Eiche
Ø 20
Acker
(AAy)
Feldgehölz
überwiegend junge
Traubenkirschen,
(HGs)
Ruderale
Grasflur
(RHg)
Laubwald
Traubenkirsche, Birke
(WLy, W)
B-PLAN 13 SELK
BESTANDSPLAN - TEILBEREICHE ÖSTLICH DER A7
PLANUNGSBÜRO SPRINGER
ALTE LANDSTRASSE 7
TELEFON: 04621/9396-0
JANUAR 2025
LANDSCHAFTSARCHITEKTUR & ORTSPLANUNG
24866 BUSDORF/SCHLESWIG
EMAIL:INFO@LA-SPRINGER.DE
M. 1 : 1.000
2454