


Vorhaben- und Erschließungsplan zum vorhabenbezogenen Bebauungsplan Nr. 9 "Sonstiges Sondergebiet Solarpark Osterrade" der Gemeinde Bovenau für das Gebiet südlich des Nord-Ostsee-Kanals, westlich des Osterrader Holz, nördlich des Windparks und östlich der Alten Eider

Teilplan 1

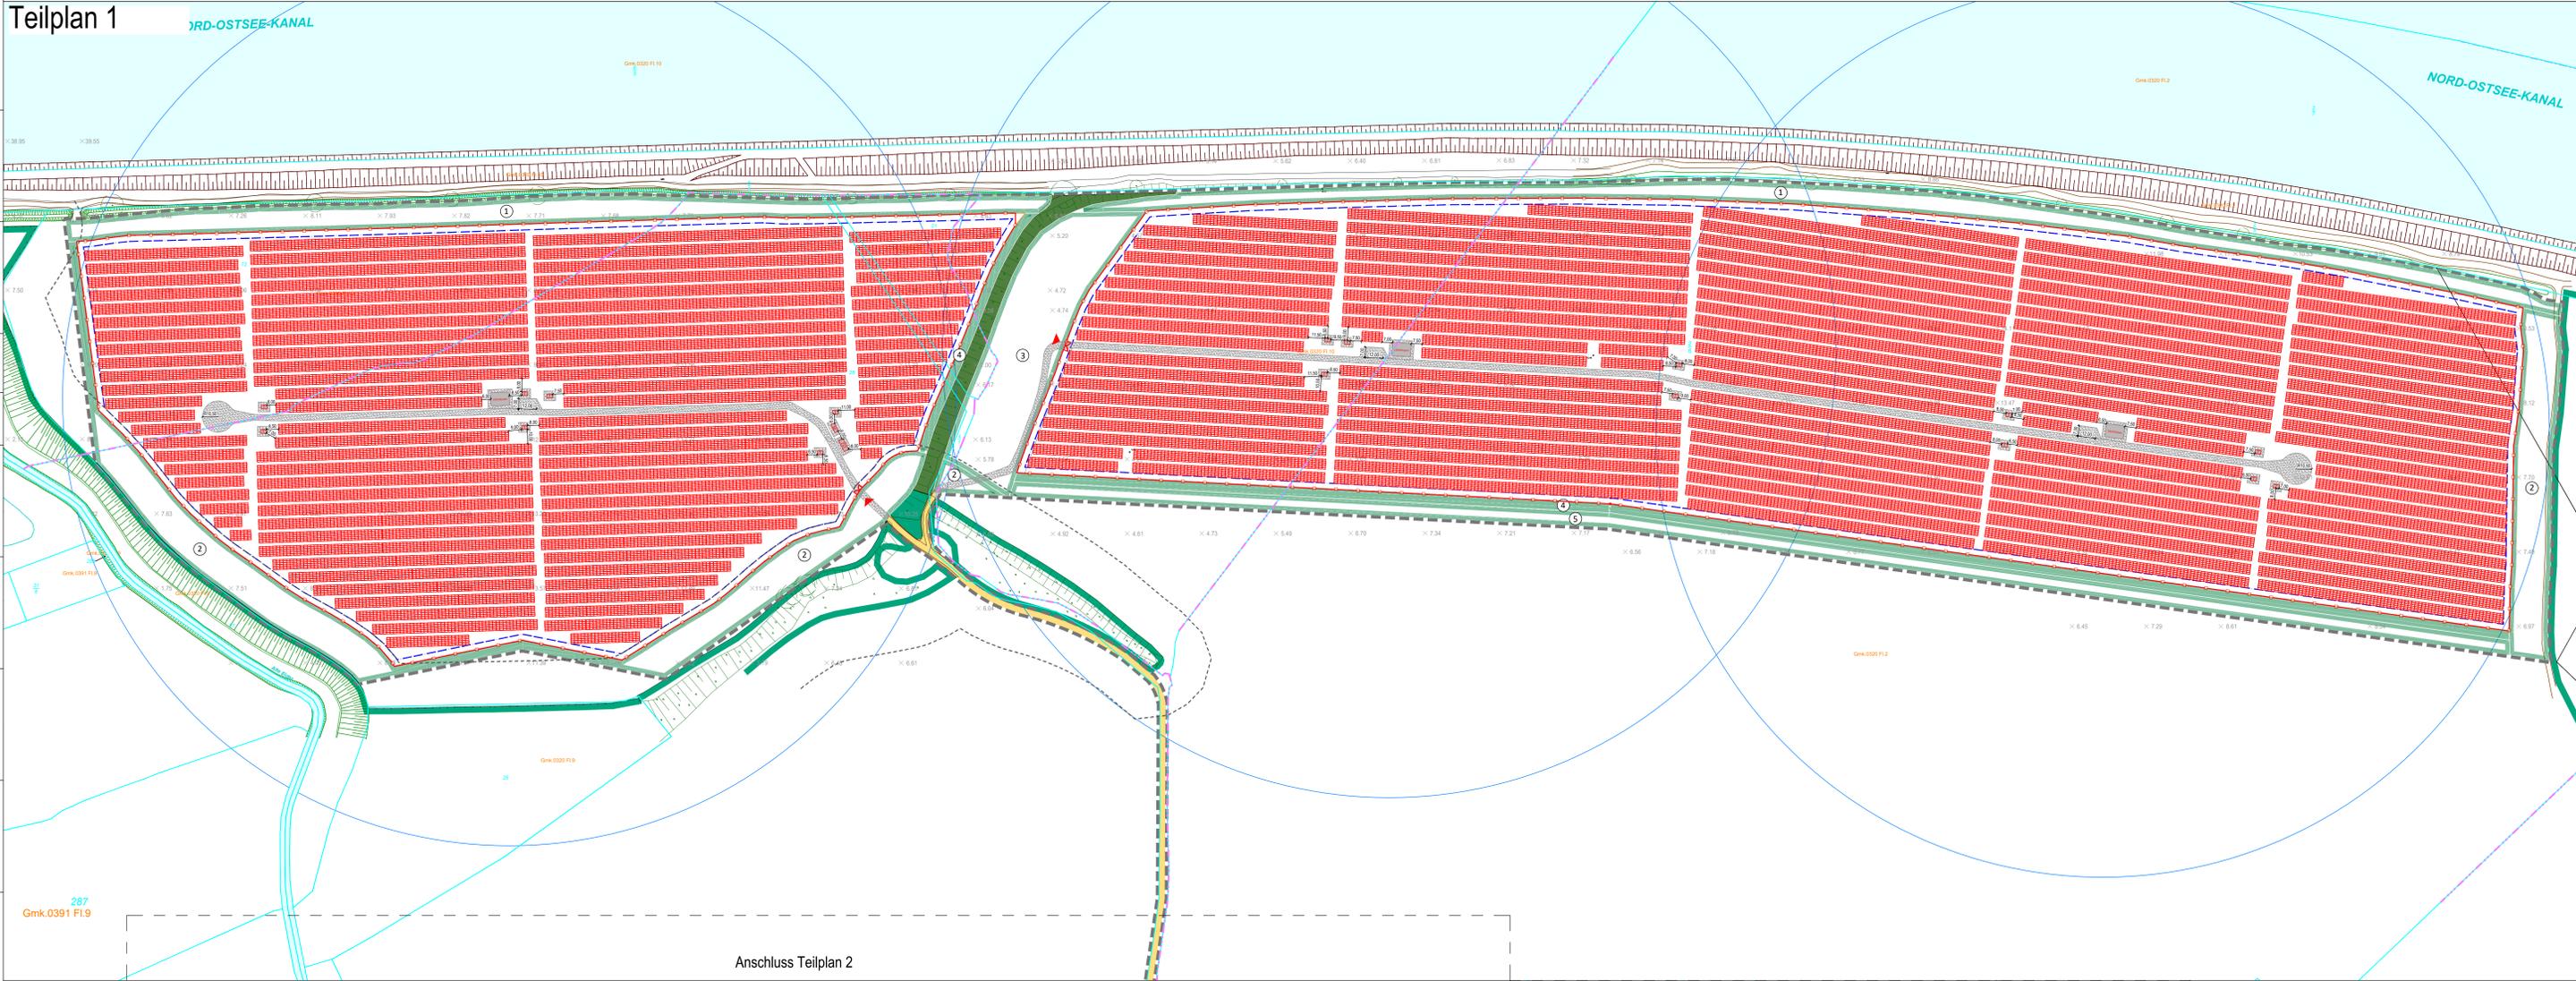

Anschluss Teilplan 2

- | | |
|--|---|
| <p>Anlagenbau</p> <ul style="list-style-type: none"> Modulische (Reihenabstand 2,5m) Zaun (h=2m) Zufahrt innere Anlagenerschließung (wassergebunden) Trafostation Monitoringcontainer 20" Zählstation Löschwasserkissen (100 m²) Löschwasserradius (r = 300m) | <p>Katastrmäßiger Bestand</p> <ul style="list-style-type: none"> Flurgrenze Flurstücksgrenze und -bezeichnung Nummer Gemarkung und Flur Gewässer mit Bezeichnung Straßenverkehrsfläche öffentlich Gebäudebestand Böschung <p>Bestand laut Vermessung</p> <ul style="list-style-type: none"> Böschung Baum Baumreihe / Feldgehölz / Wald Feldweg Höhenpunkte mit Höhenangaben in Metern ü. NNH |
|--|---|

- | |
|--|
| <p>Festsetzungen Bebauungsplan</p> <ul style="list-style-type: none"> Geltungsbereich Baugrenze Sonstiges Sondergebiet - Photovoltaik Umgrenzung von Flächen für Maßnahmen zum Schutz, zur Pflege und zur Entwicklung von Boden, Natur und Landschaft (Ordnungsnummern 1-5) lt. B-Plan Straßenverkehrsfläche privat private Grünfläche Flächen für Wald Waldabstandslinie 30m |
|--|

Teilplan 2

1:4000

Anschluss Teilplan 1



Hinweis:
Dieser Plan ist auf Grundlage des Bebauungsplans 110238 erstellt. Bei Weiterentwicklung des Planes zum Zwecke der Ausführungsbauung und zur Weitergabe an Dritte ist der Bebauungsplan zu überprüf- und Beweisen der Aktualität vorzulegen. Alle Maße, Höhenangaben, Umkreisradien, Höhenbestimmungen, Flächenberechnungen und Angaben aus den Vermessungsunterlagen übernommen, anhand der örtlichen Gegebenheiten abzuzeichnen und am Besten zu überprüfen. Umkreisradien sind mit den Anschließern, dem Flächhaber und der Baubehörde abzustimmen. Umkreisradien sind im Besten mit dem örtlichen Baubehörde abzustimmen.
Dieser Plan ist zum Zweck der Genehmigungsplanung erstellt und nicht zur Bauausführung vorgesehen. Er gilt nur in Verbindung mit baurechtlichen Ausführungsbauungen der Fachplanung, vollständiger Modernisierungen und Sanierungsarbeiten und in Verbindung mit der Baugrenzung inklusive der Auflagen und Träger öffentlicher Belange (TOB).

Entwurf des Vorhaben- und Erschließungsplans zum Bebauungsplan Nr. 9



ENERPARC
Enerparc Solar Invest 234 GmbH
Kirchengauerstraße 26
20457 Hamburg (Germany)
Tel.: +49 40 756 644 9-0
Fax: +49 40 756 644 965

<p>ARCHITEKT: Dipl.-Ing. Architekt Olaf Koeppen KLM-Architekten Leipzig GmbH Neumarkt 29-33 04109 Leipzig Tel.: 0341 355 878 0 Architektenkammer Sachsen Listen-Nr. 6033</p>	<p>ARCHITECT: Enerparc AG Kirchengauerstraße 26 20457 Hamburg (Germany) Tel.: +49 40 756 644 9-0 Fax: +49 40 756 644 965</p>
---	---

BAUFORMEN:
PVA Bovenau
Am Kanal
24796 Bovenau
Vorhabenbezogener Bebauungsplan Nr. 9 der Gemeinde Bovenau
"Solarpark Osterrade"

Blatt	Stadium	Name	Änderung

MASSSTAB:	FORMAT:	GEZEICHNET:	GEPRÜFT:
1:1500	DIN A0	09.02.2023 RB	09.02.2023 EB
PROJEKTNUMMER:	LEISTUNGSPHASE:	PLANNER:	PLANNUMMER:
S313	2	ARC	LP 00 / Lageplan