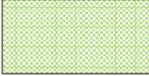
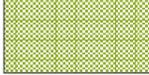
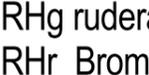


14. F-Plan-Änderung / B-Plan Nr. 14 der Gemeinde Holtsee (RD)

Biotoptypen und Biotope


-  GAe Einsatzgrünland
-  GYy mäßig artenreiches
Wirtschaftsgrünland
-  SEr / SDp Reitanlage /
landw. Produktionsanlage
-  SVs vollversiegelte
Verkehrsfläche
-  SVo Verkehrsflächen-
begleitgrün ohne Gehölze
-  RHg ruderale Grasflur
-  RHr Brombeerflur
-  HWy typischer Knick - gesetzl.
geschützt gem. § 30 (2)
BNatSchG i.V.m. § 21 (1)
LNatSchG
-  FGy sonstiger Graben
-  Einzelbaum / Überhälter
mit Artangabe
-  1 Biotopnummer
-  Untersuchungsgebietsgrenze

0 10 20 30 40 50 60 Meter

Maßstab 1:1.000 bei Originalausdruck DIN A 3

Stand: 24.03.2025

BfL Büro für Landschafts-
entwicklung GmbH
Schweffelstr. 8 24116 Kiel
Fon: 0431 - 88 88 977
E-Mail: info@bfl-kiel.de
www.bfl-kiel.de

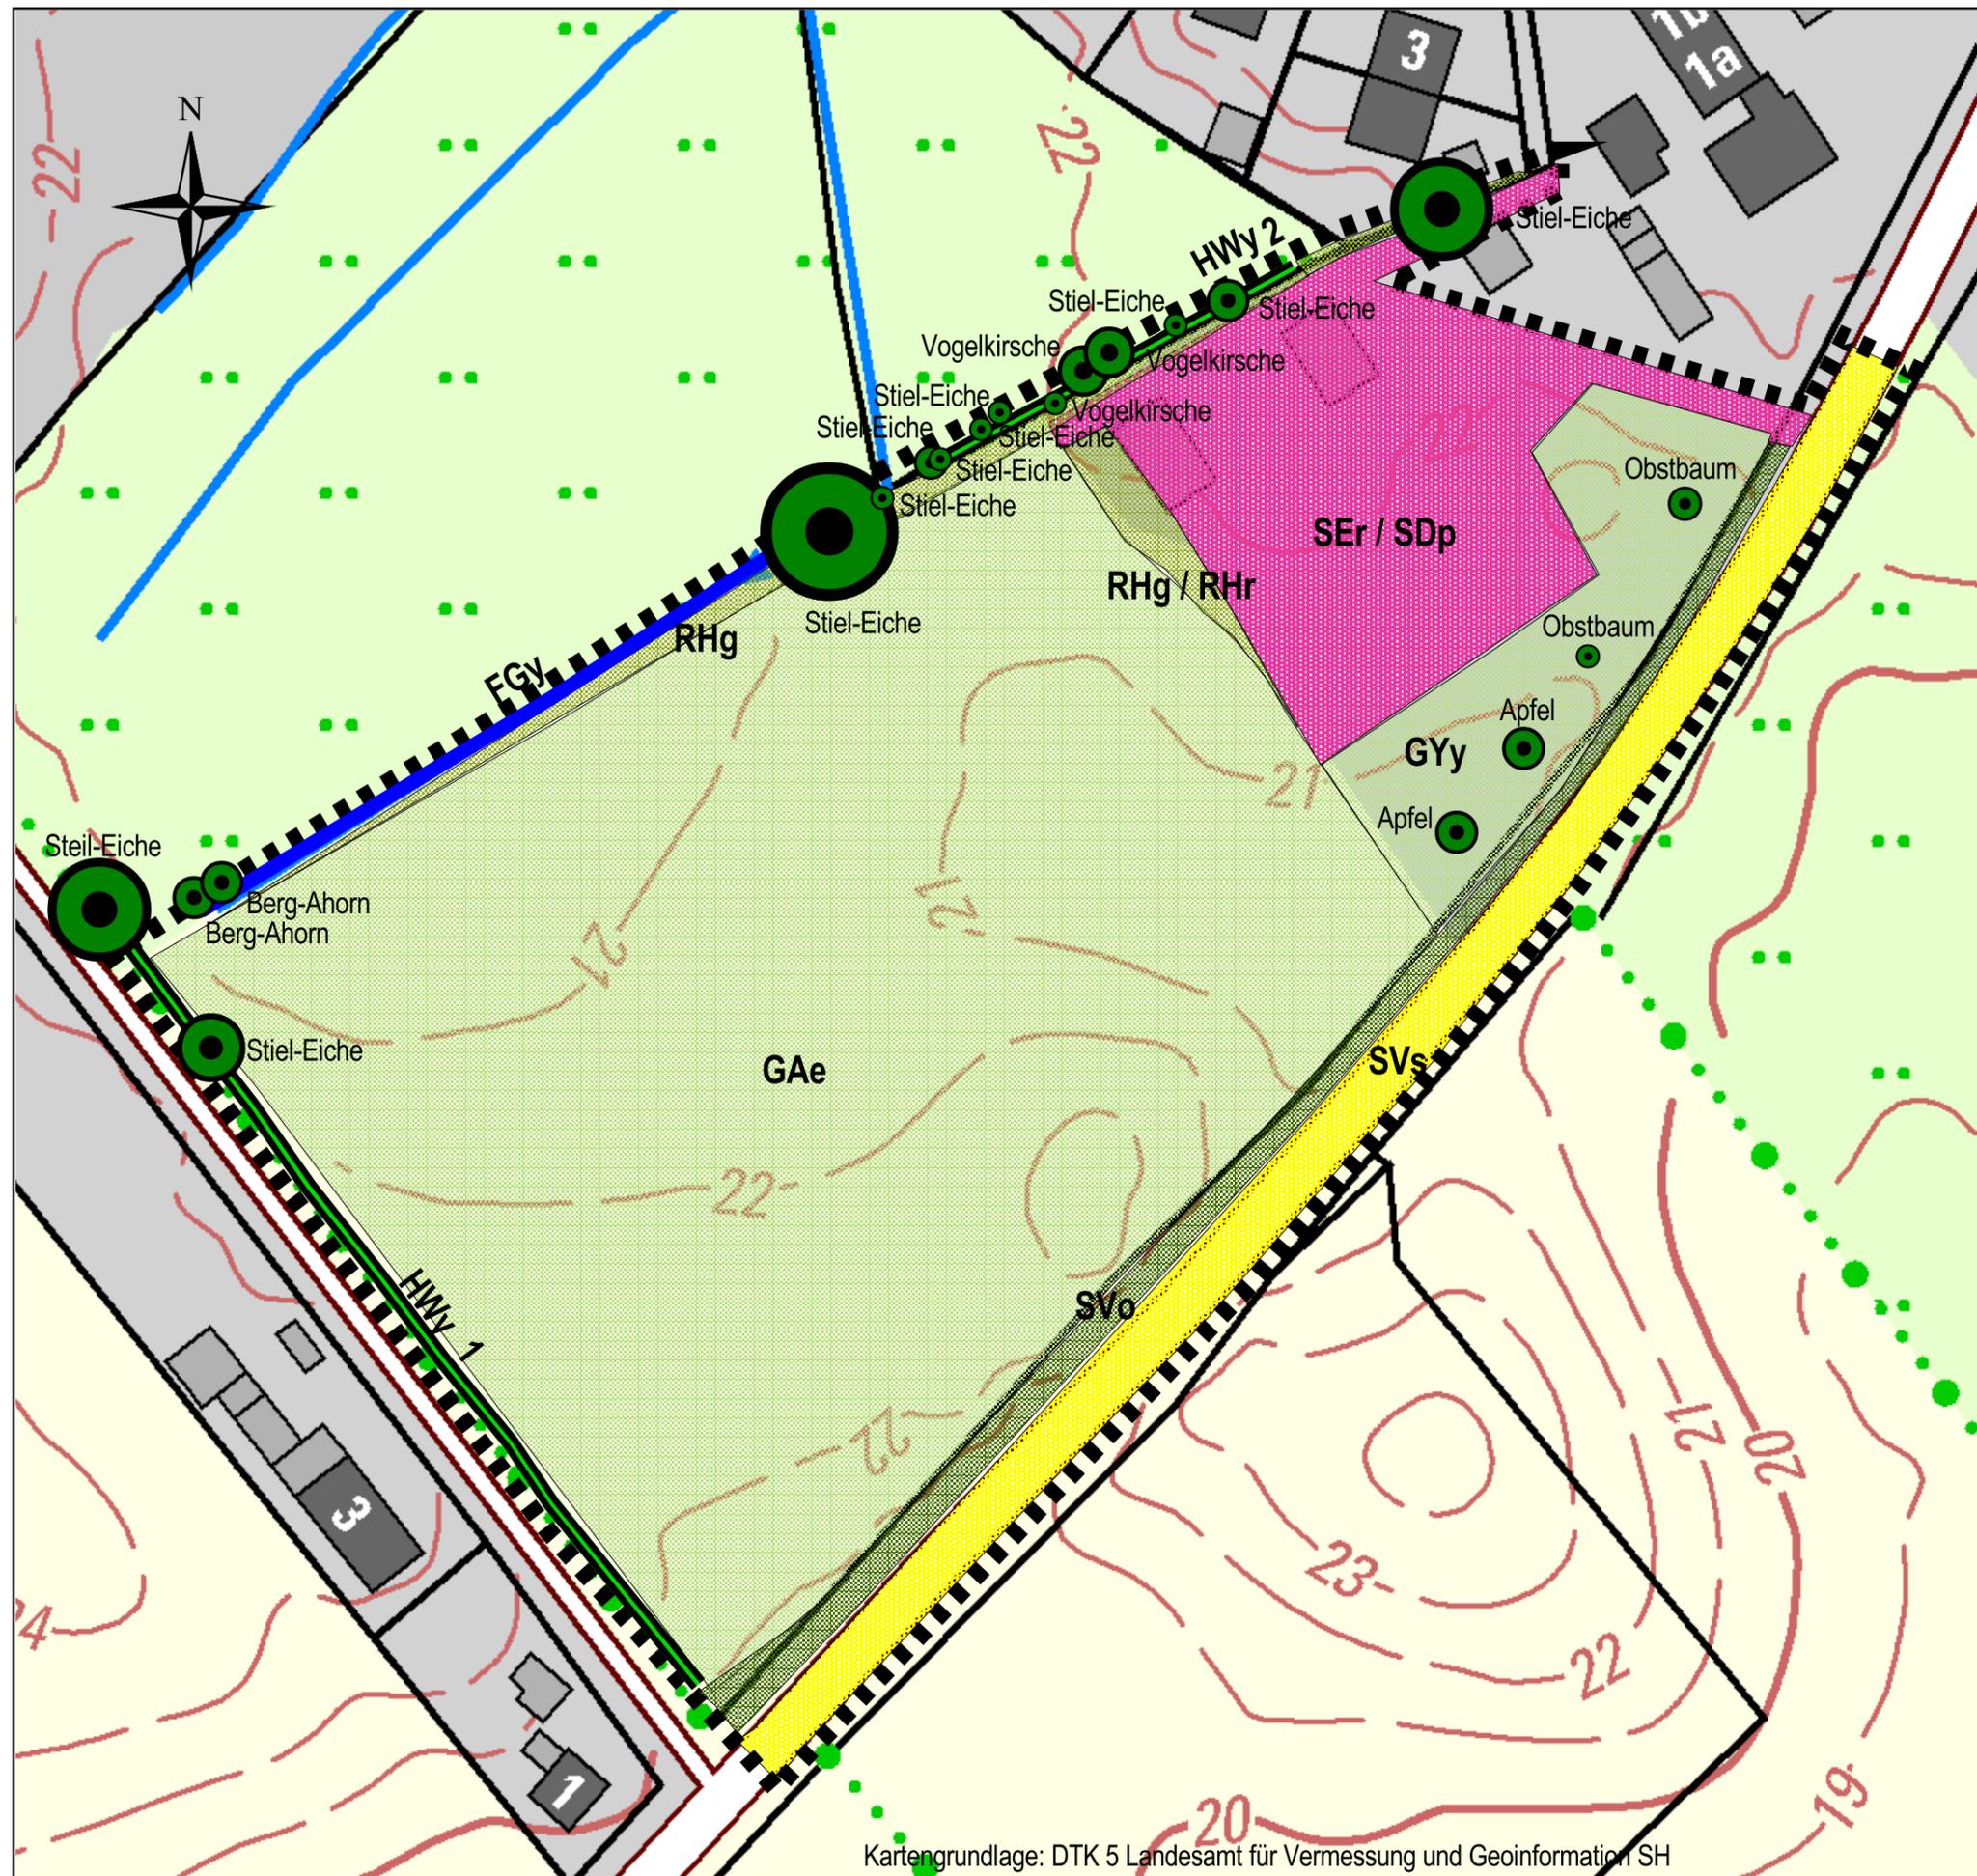

Kartengrundlage: DTK 5 Landesamt für Vermessung und Geoinformation SH