


PLANZEICHNUNG

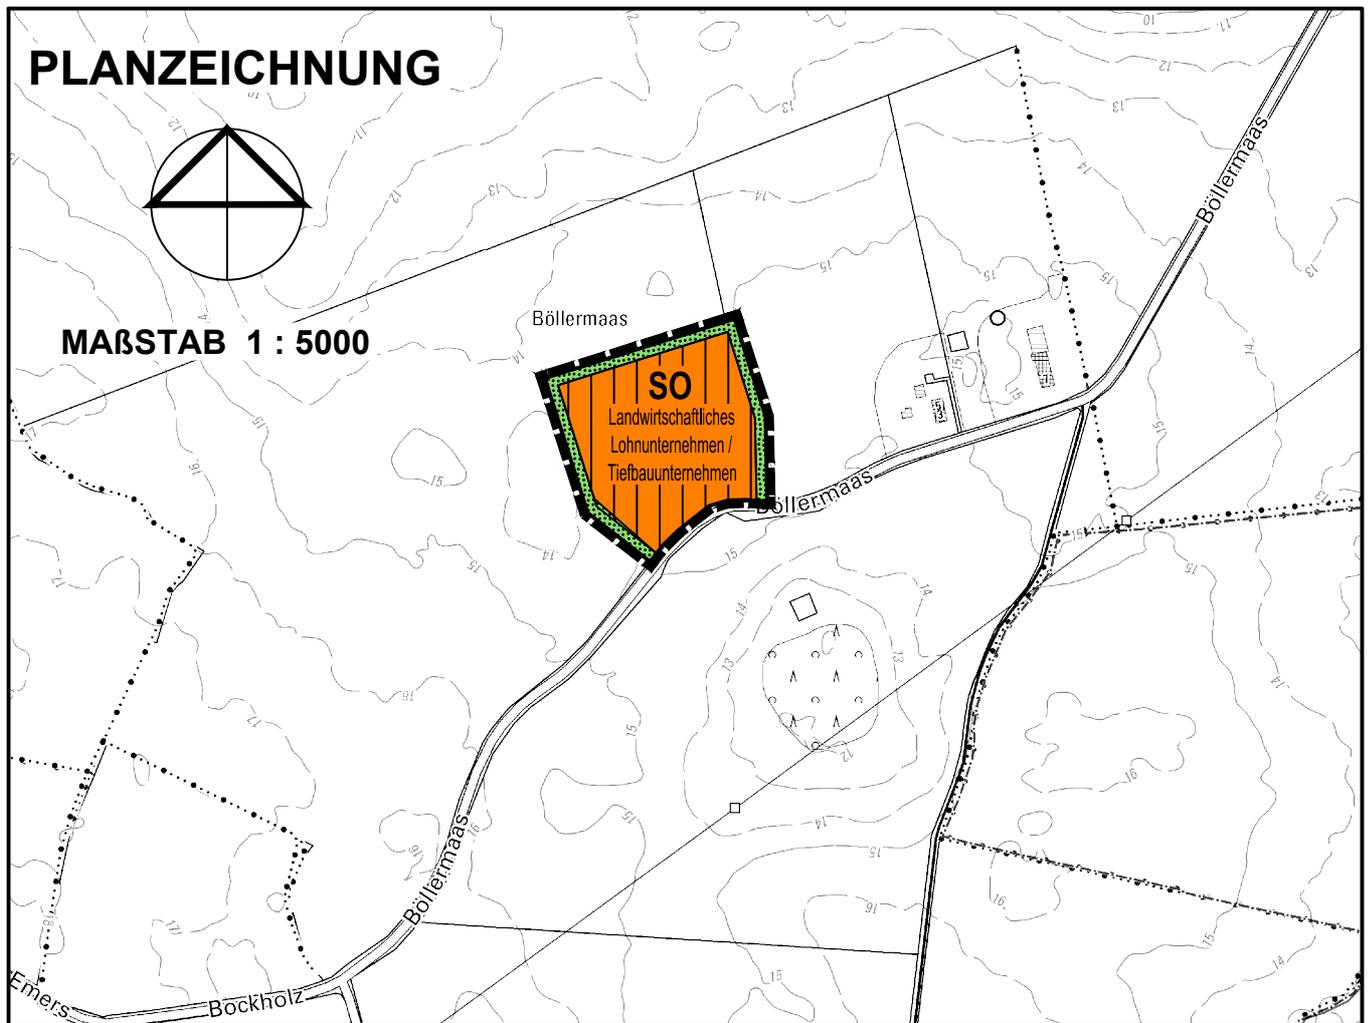

MAßSTAB 1 : 5000



ZEICHENERKLÄRUNG

PLANZEICHEN

ERLÄUTERUNGEN

RECHTSGRUNDLAGEN




GRENZE DES RÄUMLICHEN GELTUNGSBEREICHS



SONSTIGES SONDERGEBIET MIT DER ZWECKBESTIMMUNG
- Landwirtschaftliches Lohnunternehmen / Tiefbauunternehmen -

§ 5 Abs. 2 Nr. 1 BauGB
§ 1 Abs. 2 Nr. 12 BauNVO

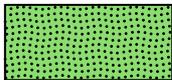

GRÜNFLÄCHEN

§ 5 Abs. 2 Nr. 5 BauGB

Fassung zur frühzeitigen Beteiligung der Öffentlichkeit und zur Beteiligung der Behörden und sonstigen Träger öffentlicher Belange gem. § 3 Abs. 1 i.V.m. § 4 Abs. 1 BauGB

Vorentwurf

Stand: 24. Juli 2023



9. ÄNDERUNG DES FLÄCHENNUTZUNGSPLANES DER GEMEINDE WINNEMARK



GUNTRAM BLANK
ARCHITEKTURBÜRO
FÜR STADTPLANUNG

BLÜCHERPLATZ 9 a
24105 K I E L
Tel. 0431/5709190 Fax 5709199
E-Mail-Adresse: info@gb-afs.de