



Stadt Flensburg

54. Änderung des Landschaftsplanes - Fortschreibung des Detailplanes Biotoptypen und Nutzungen "Erweiterung des Gewerbegebietes Westerallee"

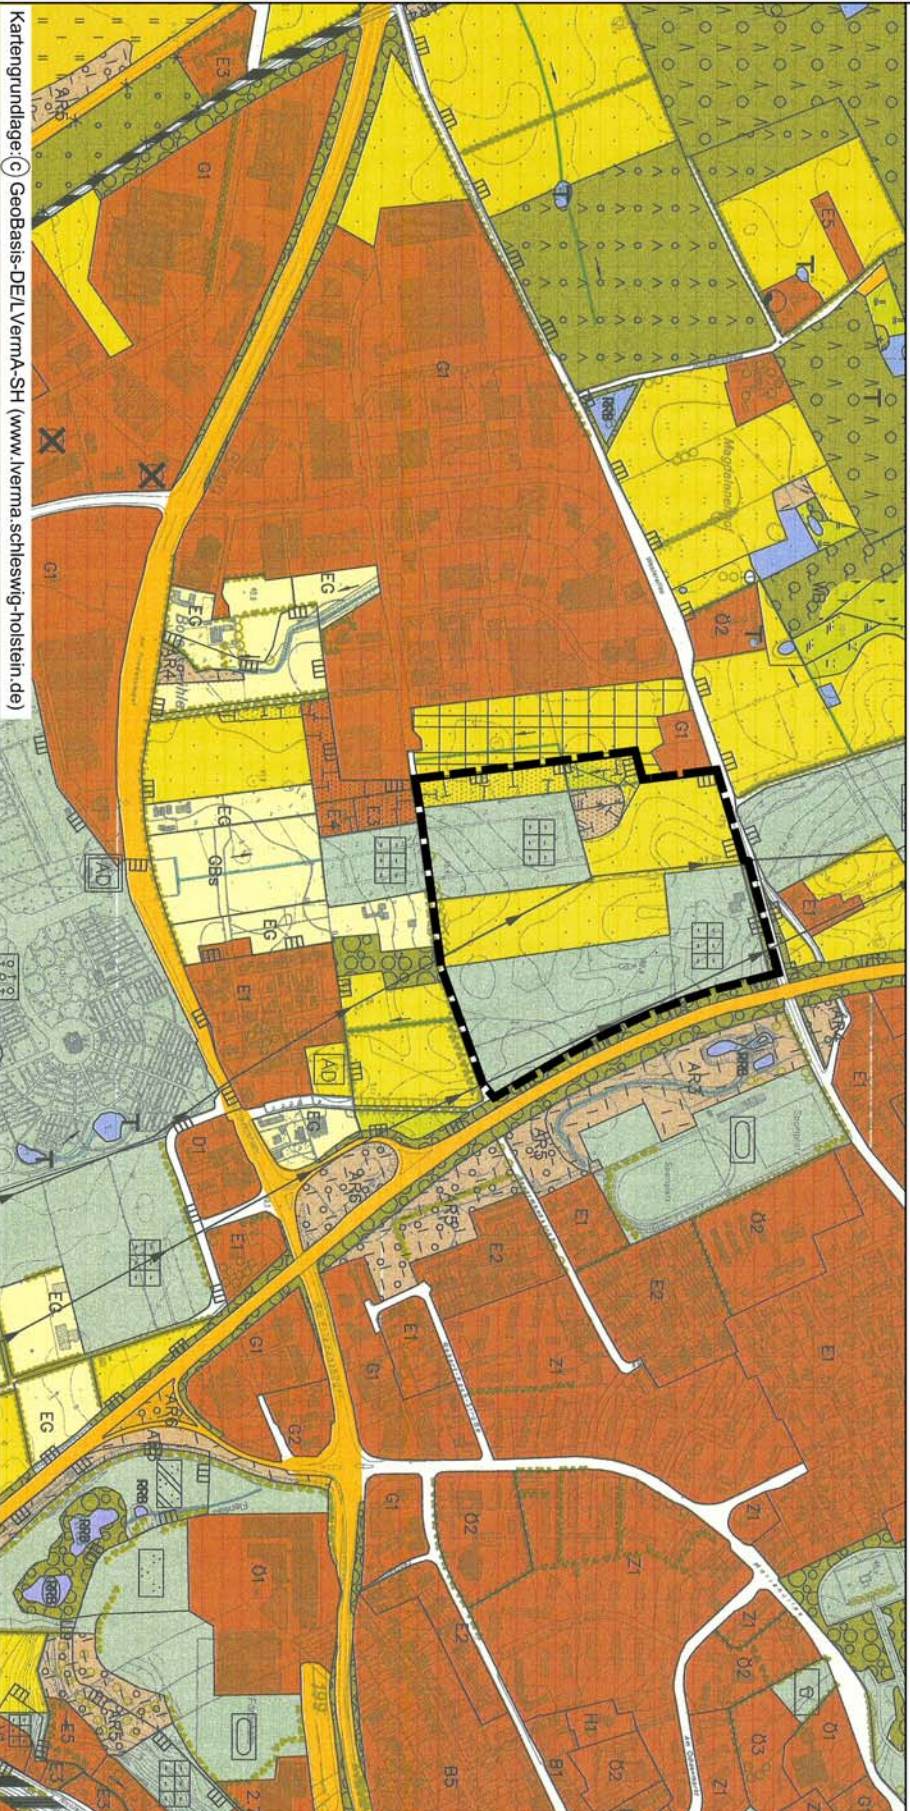

Kartengrundlage: © Geobasis-DE/LVerma-SH (www.lverma.schleswig-holstein.de)

Ausschnitt aus dem gültigen Landschaftsplan-Detailplan Biotoptypen und Nutzungen

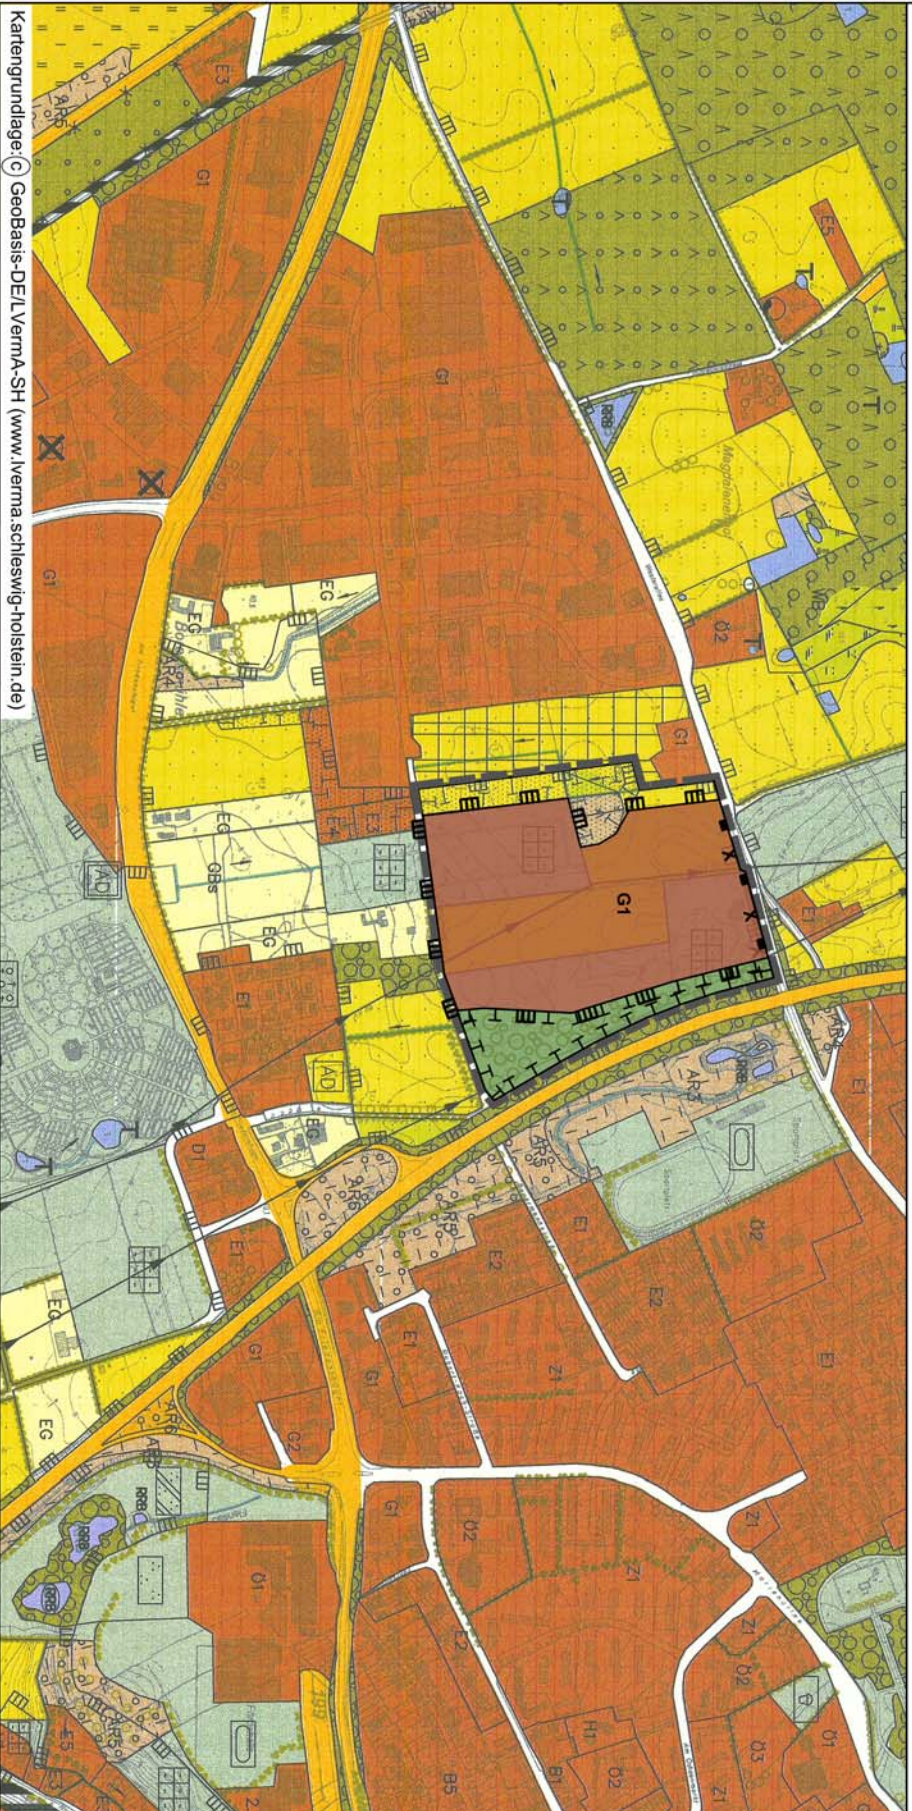

Kartengrundlage: © Geobasis-DE/LVerma-SH (www.lverma.schleswig-holstein.de)

54. Änderung des Landschaftsplanes-Fortschreibung des Detailplanes Biotoptypen und Nutzungen

Zeichenerklärung

SCHUTZGEBIETE UND -OBJEKTE

Landschaftsschutzgebiet Landschaftsschutzgebiet fortfallend

BIOTOPTYPEN DER KLEINGEHÖLZE

Feldgehölz / Gebusch Baumreihe

BIOTOPTYPEN DER GEWÄSSER

Fließgewässer (Bach, kleiner Fluss, Graben)/naturnaher und unverbauter Bach- und Flussabschnitt mit Uferstreifen
Gesetzlich geschützte Biotope nach § 30(2) Nr. 1 BNatSchG

WIRTSCHAFTSGRÜNLAND

Grünland, allgemein (ohne nähere Angaben)

Sukzessionsfläche (Gesetzlich geschützte Biotope nach § 15 (1) Nr. 10 LNSchG) mit Feuchte Hochstaudenflur (Gesetzlich geschützte Biotope nach § 15a (1) Nr. 9 LNSchG)

BIOTOPTYPEN DER INDUSTRIELLEN UND GEWERBLICHEN

BAUFLÄCHEN / VER- UND ENTSORGUNGSANLAGEN
Industrie- und Gewerbeflächen, stärker versiegelte Ver- und Entsorgungsanlagen, mit Ziergrünflächen, Abstandsgrün und ggf. extensiv gepflegten Grünflächen

G1
Stark versiegelte Industrie- und Gewerbeflächen, kaum Gehölzvegetation, z. T. kleinere Repräsentationsgrünflächen

BIOTOPTYPEN DER GRÜNFLÄCHEN

Kleingartenanlage

ÄNDERUNG DER FLÄCHENNUTZUNG INNERHALB EINES RECHTSKRÄFTIGES BEBAUUNGSPLANES

Flächen für Maßnahmen zum Schutz, zur Pflege und zur Entwicklung von Natur und Landschaft

SONSTIGES

Freileitung Geltungsbereich

Stadt Flensburg

54. Änderung des L-Planes - Fortschreibung des Detailplanes Biotoptypen und Nutzungen für den Bereich "Erweiterung des Gewerbegebietes Westerallee"

Fachbereich Stadtentwicklung und Klimaschutz
Landschaftsplanung

Stand: 09.11.2022

Maßstab 1 : 10.000

