


Umweltbericht zur Aufstellung des vB-Plans für den Neubau einer Agri-PV-Anlage
 Gemeinde Pahlen, Kreis Dithmarschen
 - Bestandskarte Biotoptypen, Entwurf -

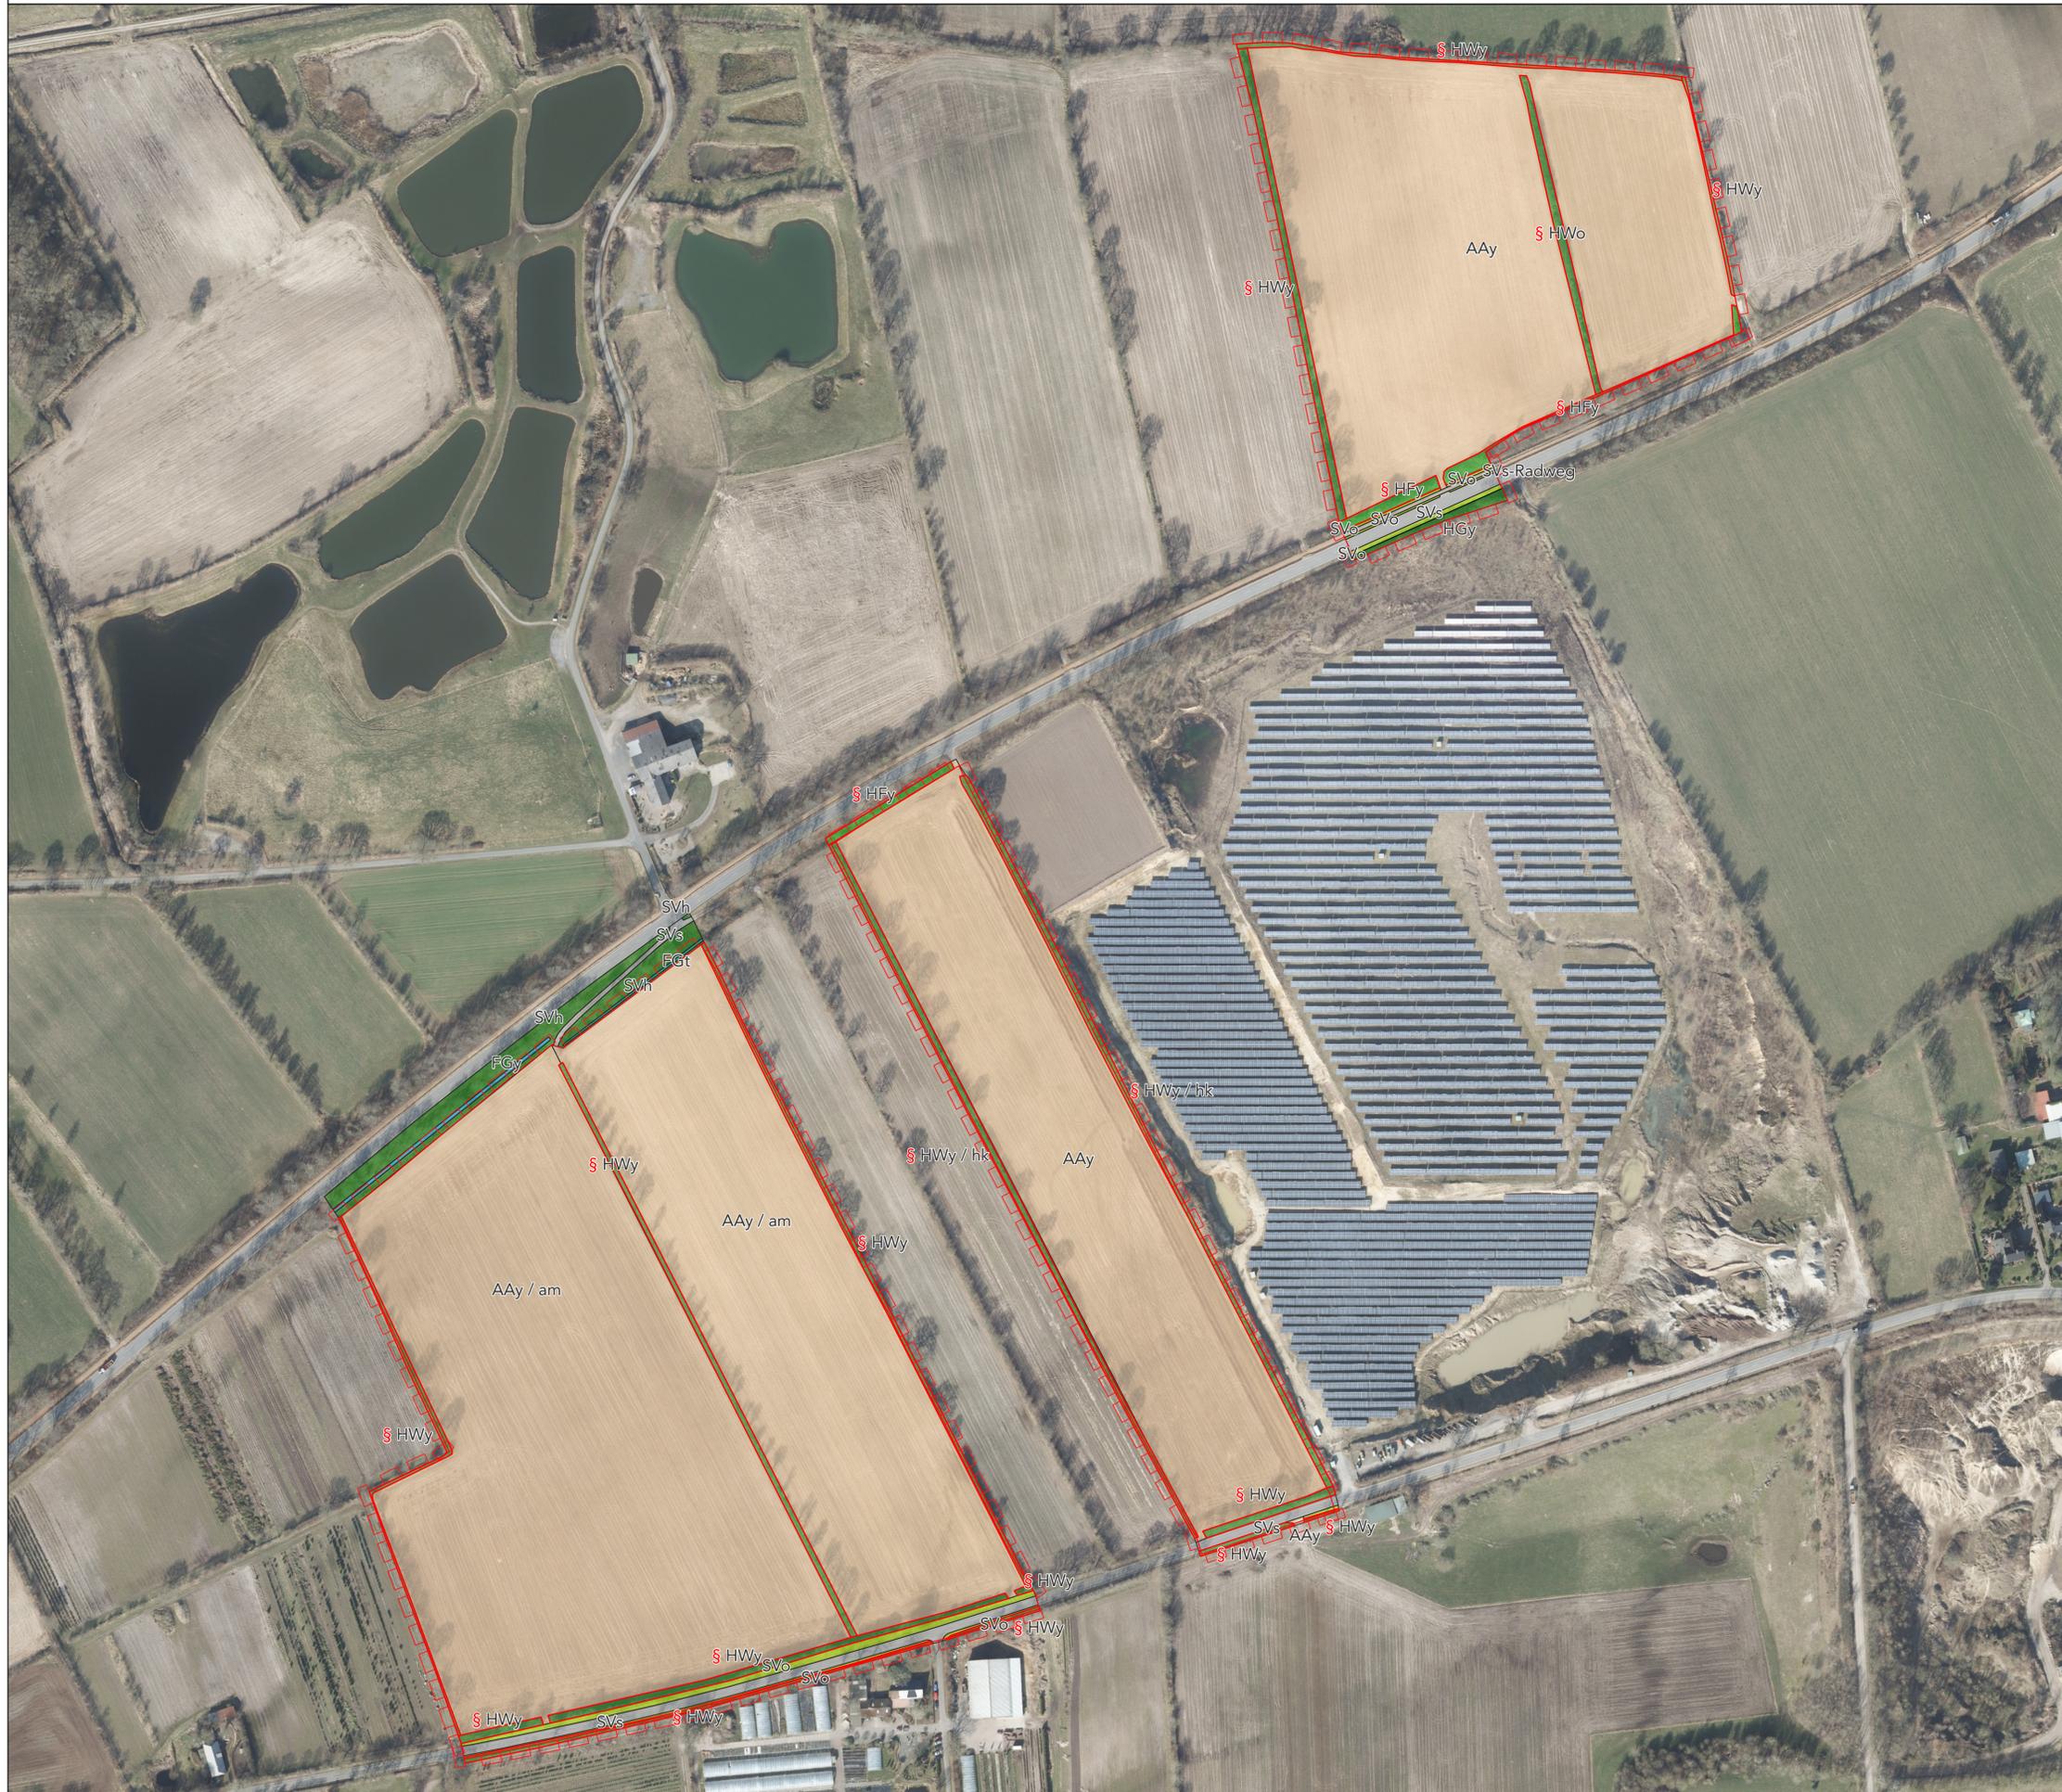


Legende

 Geltungsbereich  gesetzlich geschütztes Biotop

Biotoptypen

-  AAy - Intensivacker /am: Mais
-  FGt - Graben ohne regelmäßige Wasserführung
-  FGy - Sonstiger Graben
-  HFy - Typische Feldhecke
-  HGy - Sonstiges Feldgehölz
-  HWo - Knickwall ohne Gehölze
-  HWy - Typischer Knick /hk: frisch geknickt
-  SVh - Verkehrsflächenbegleitgrün mit Bäumen
-  SVo - Verkehrsflächenbegleitgrün ohne Gehölze
-  SVs - Vollversiegelte Verkehrsfläche

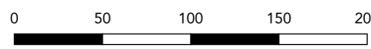Maßstab 1 : 2.000  

Auftragnehmer  ALSE GmbH
 Dorfplatz 3
 24238 Selent
 Tel.: 04384 / 5974-0
 Fax: 04384 / 5974-17
 planung@alse.de
 HRB: 2094, Amtsgericht Plön
 Geschäftsführung: Dr.-Ing. F. Liedl, M. Sc. N. Kober

Auftraggeber
 Planungsgruppe Dirks
 Loher Weg 4
 25746 Heide

Umweltbericht
 zur Aufstellung des vB-Plans für den Neubau einer Agri-PV-Anlage
 Gemeinde Pahlen, Kreis Dithmarschen
 - Bestandskarte Biotoptypen, Entwurf -

Kartengrundlage
 Amtliches Liegenschaftskataster
 Bezugssystem: EPSG 25832 (ETRS89 / UTM zone 32N)
 Luftbild: © 2024 GeoBasis-DE/LVermGeo SH/CC BY 4.0

| Bearbeitung | Zeichnung | Datum | Karten-Blatt | Format | Maßstab |
|-------------|-------------|------------|--------------|--------|-----------|
| L. Jenzen | W. Schoenke | 27.11.2024 | Nr. 1 | DIN A1 | 1 : 2.000 |

Pahlen, den