


31. Änderung des Flächennutzungsplans der Gemeinde Schuby

Für das Gebiet nördlich der B201 und östlich des Weideweges, umfassend der Flur 7, Flurstücke 11/2, 24, 25, 27, 30 und 32 in der Gemarkung Schuby

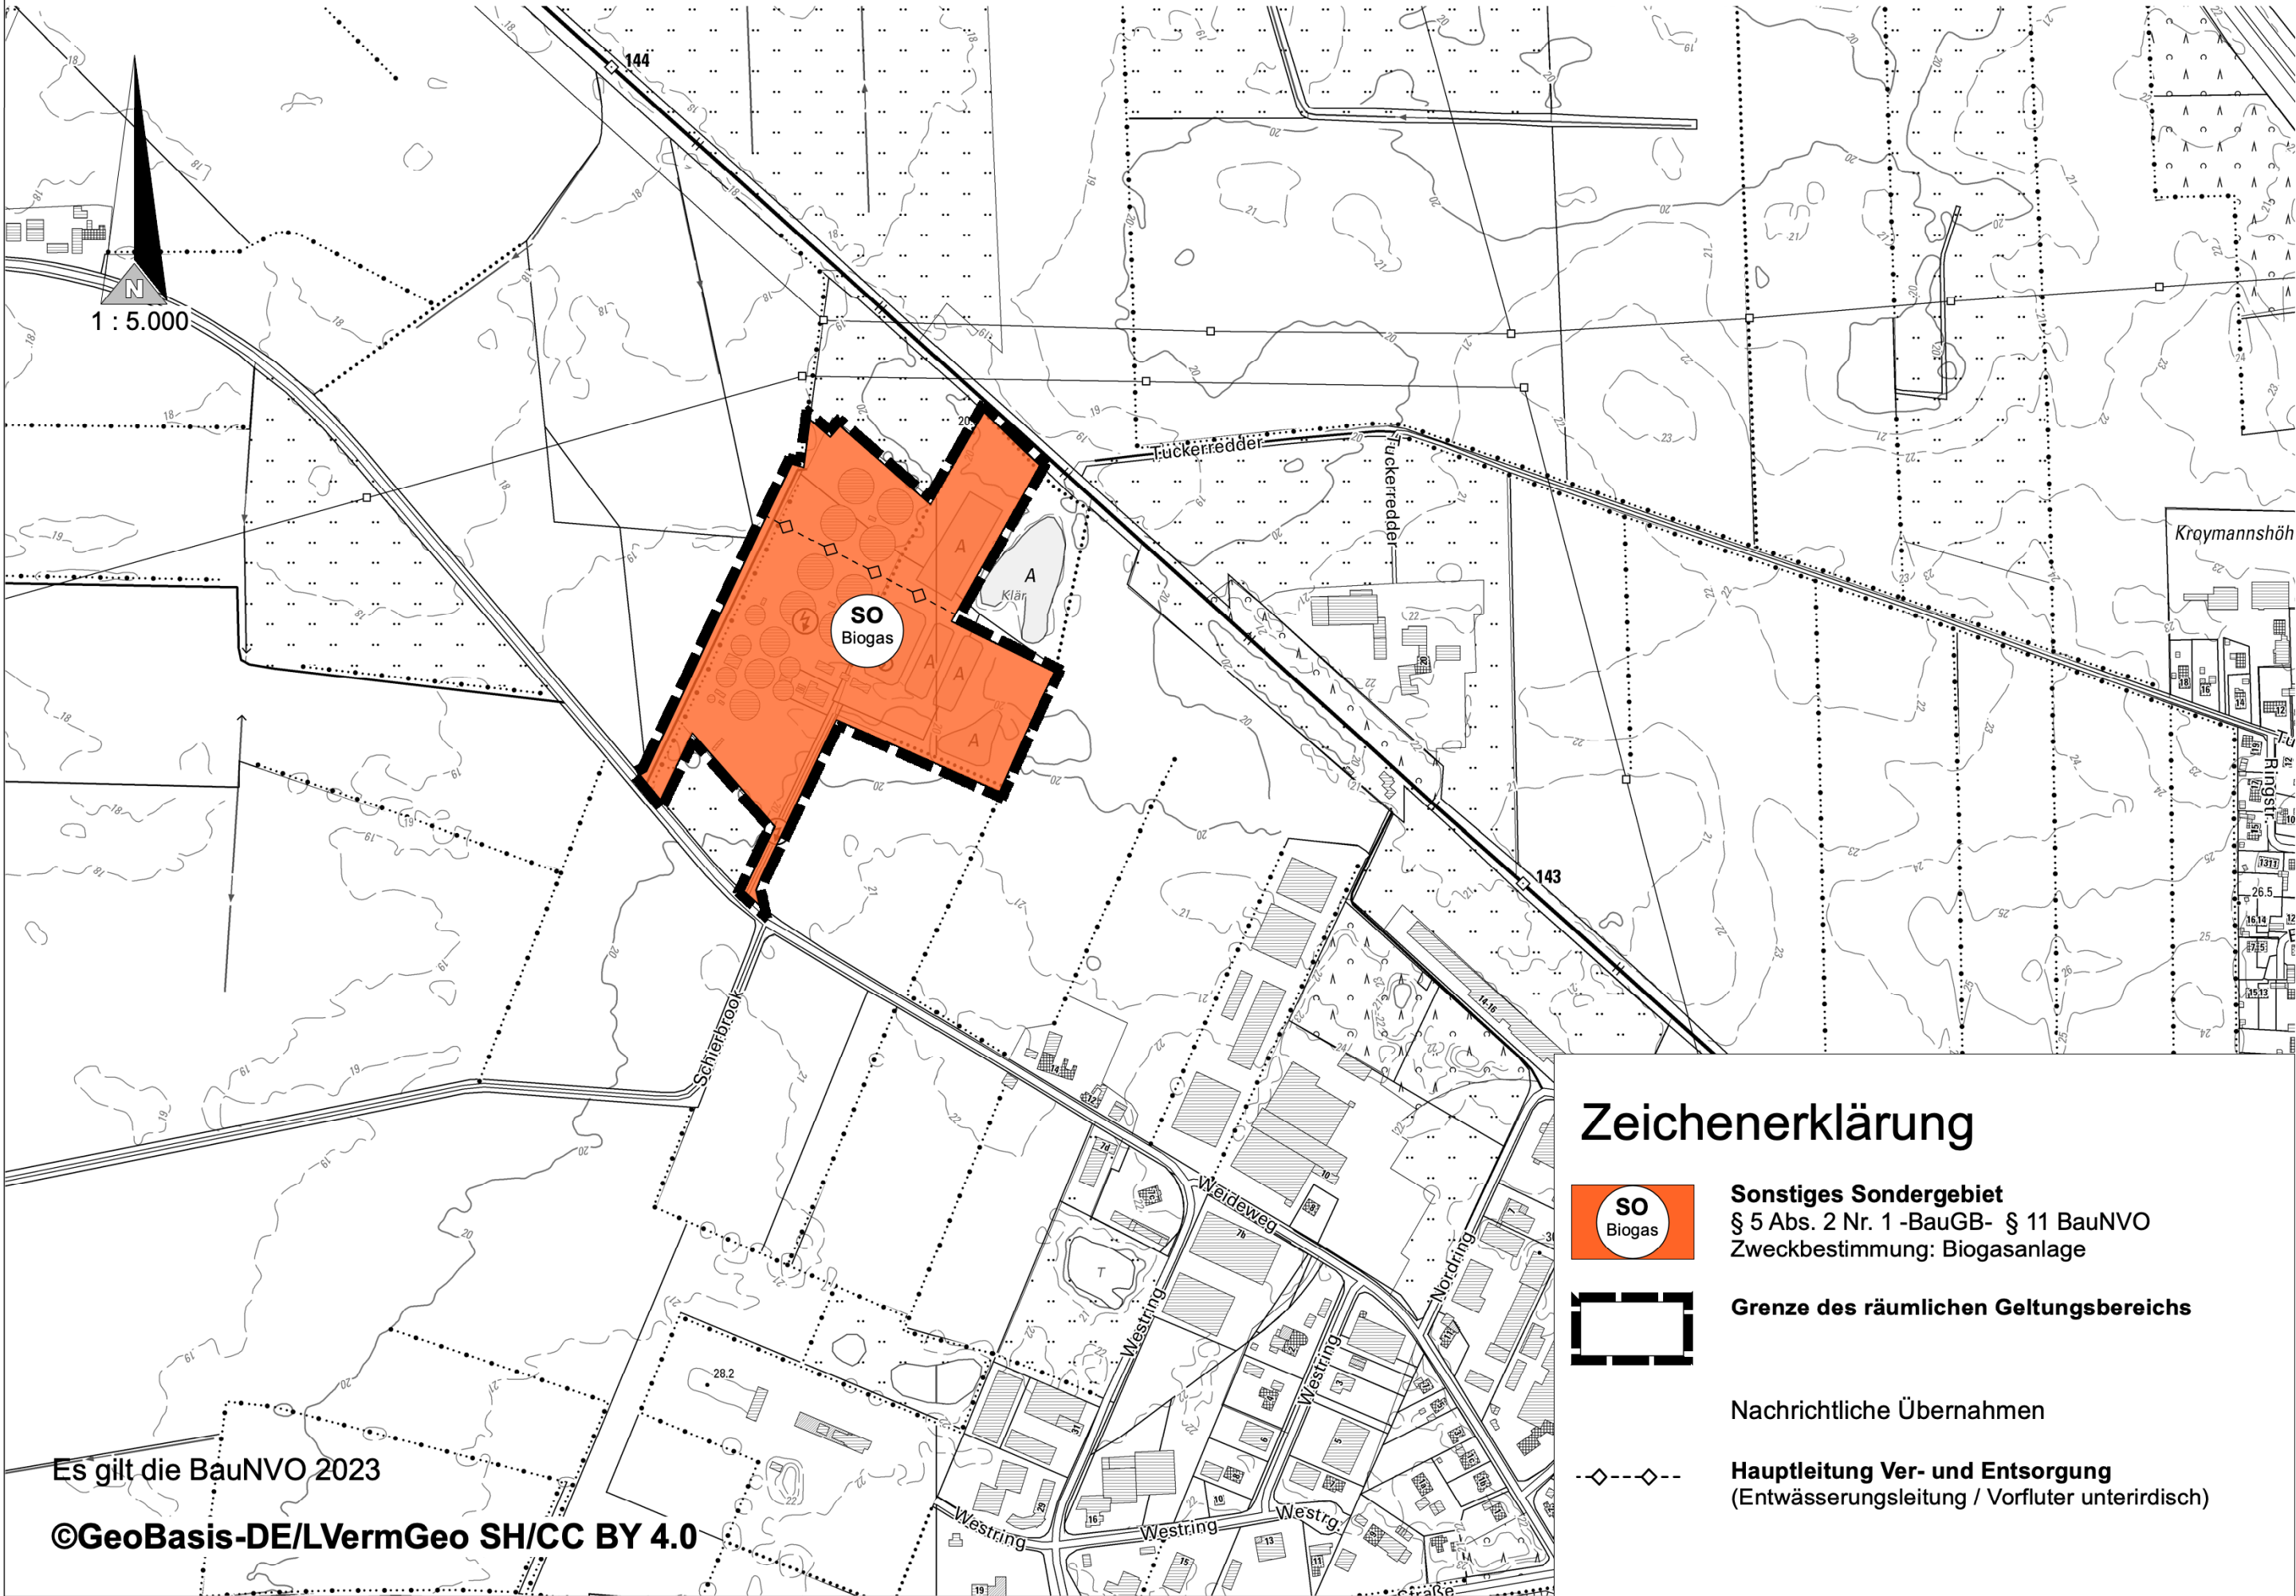

Gemeinde Schuby Kreis Schleswig-Flensburg




31. Änderung des Flächennutzungsplans

Stand: Dezember 2024 (Entwurfs- und Veröffentlichungsbeschluss)

Bearbeitung:

effplan.

große straße 54, 24855 jübek
fon 0 46 25 - 18 13 503, email info@effplan.de

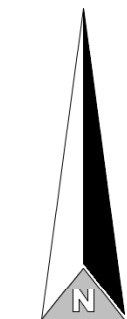

M.: 1 : 5.000