


Lageplan zur
28. Änderung des Flächennutzungsplans der Gemeinde Enge-Sande

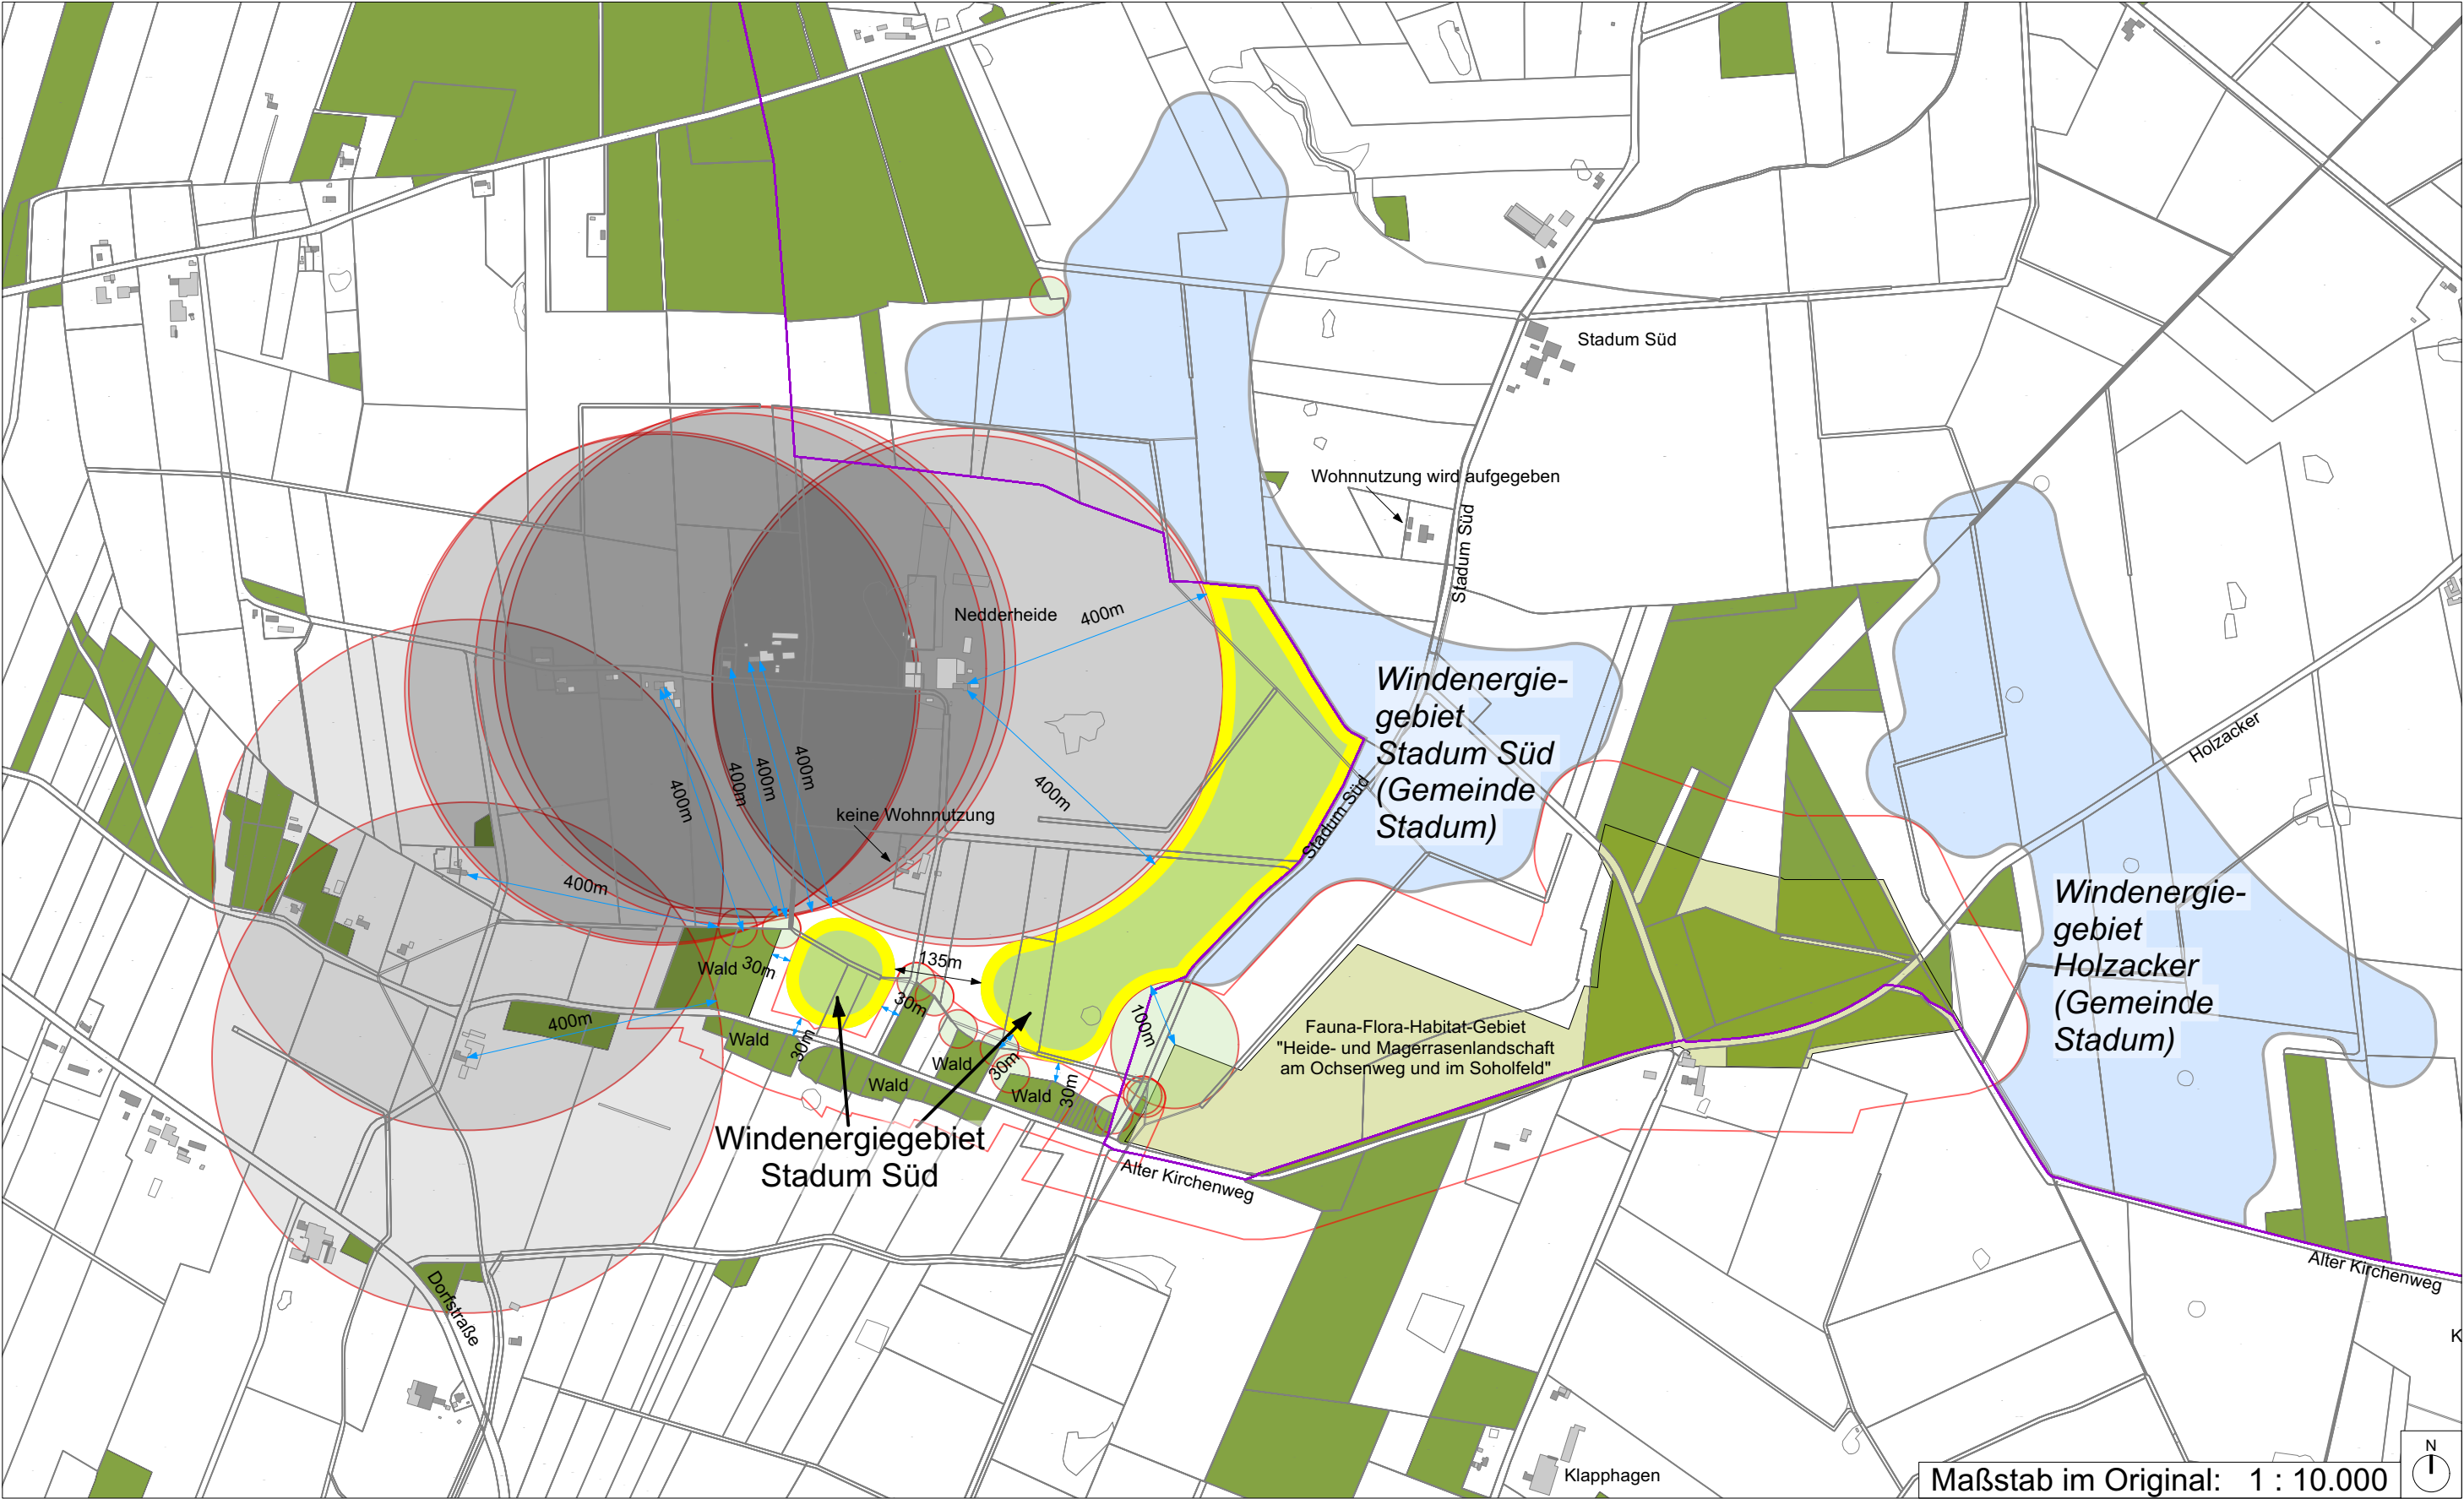

Maßstab im Original: 1 : 10.000
Stand: 25.02.2025