


Lageplan mit Abstandsflächen zur
5. Änderung des Flächennutzungsplans der Gemeinde Loose

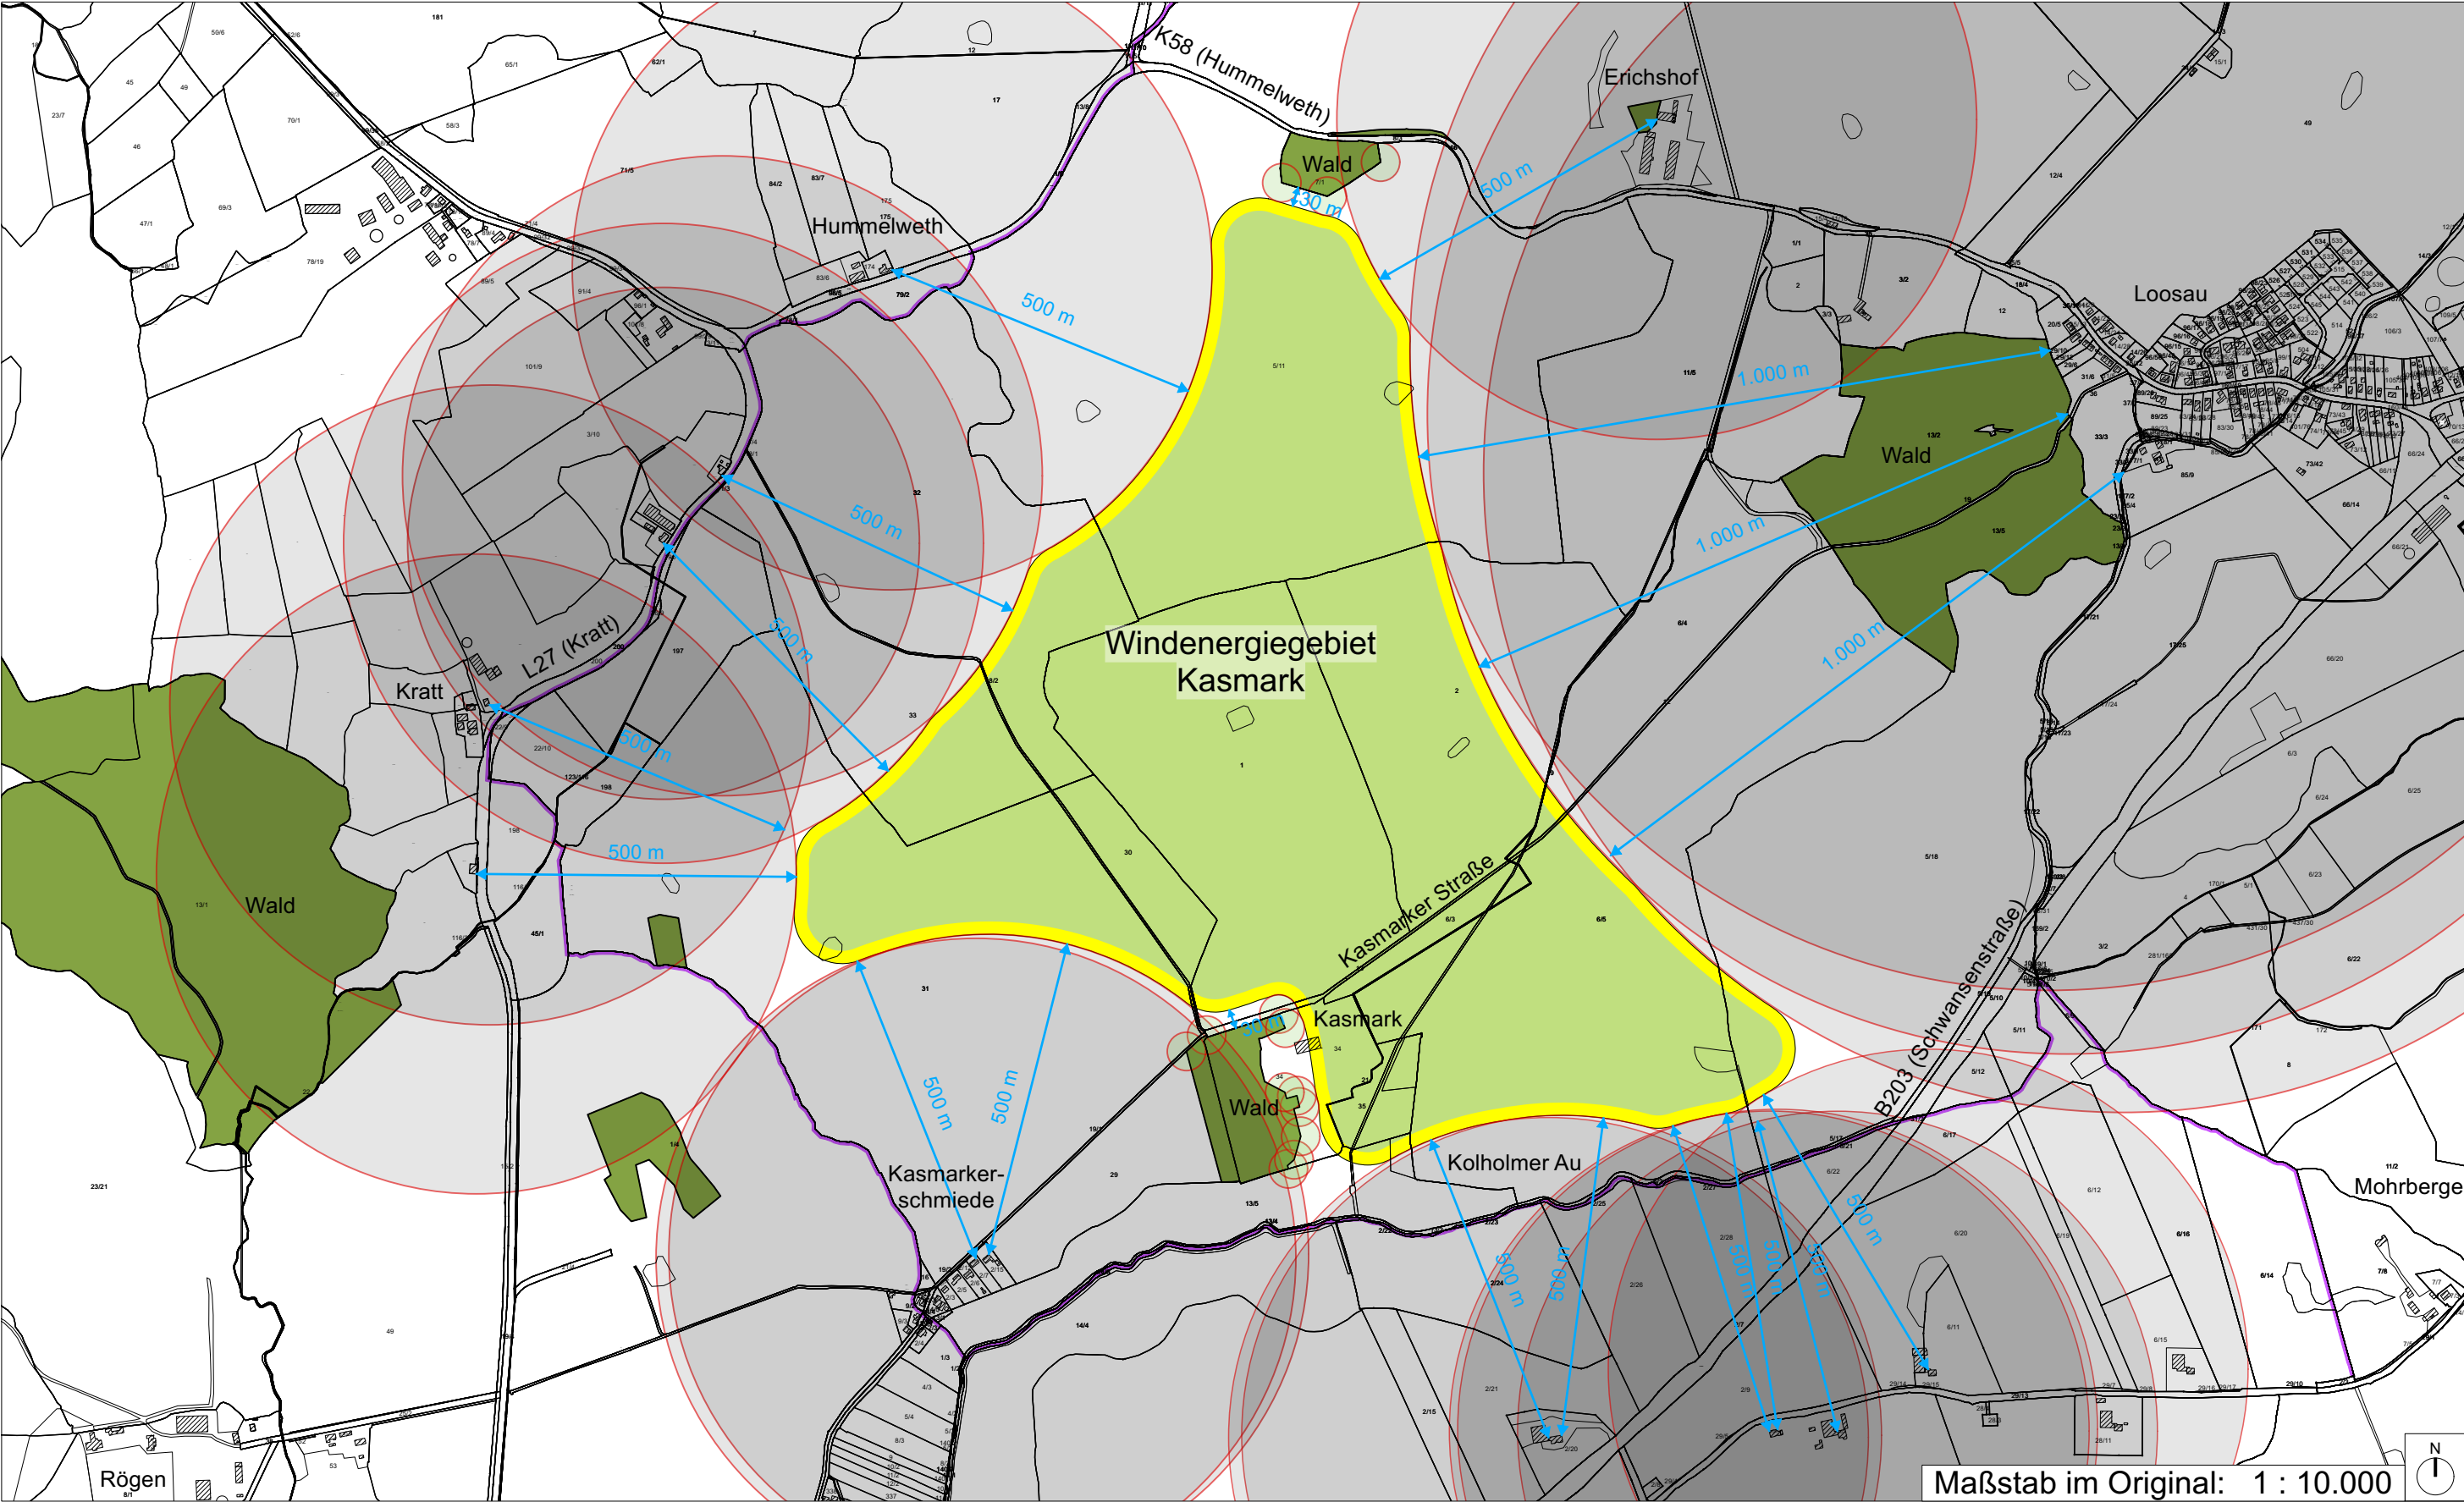

Maßstab im Original: 1 : 10.000



Stand: 05.12.2024

claussen-seggelke
stadtplaner

Lippeltstraße 1, 20097 Hamburg
fon: 040 - 28 40 34 - 0
fax: 040 - 28 05 43 43
mail@claussen-seggelke.de