





Ansicht Süd-West

1:250

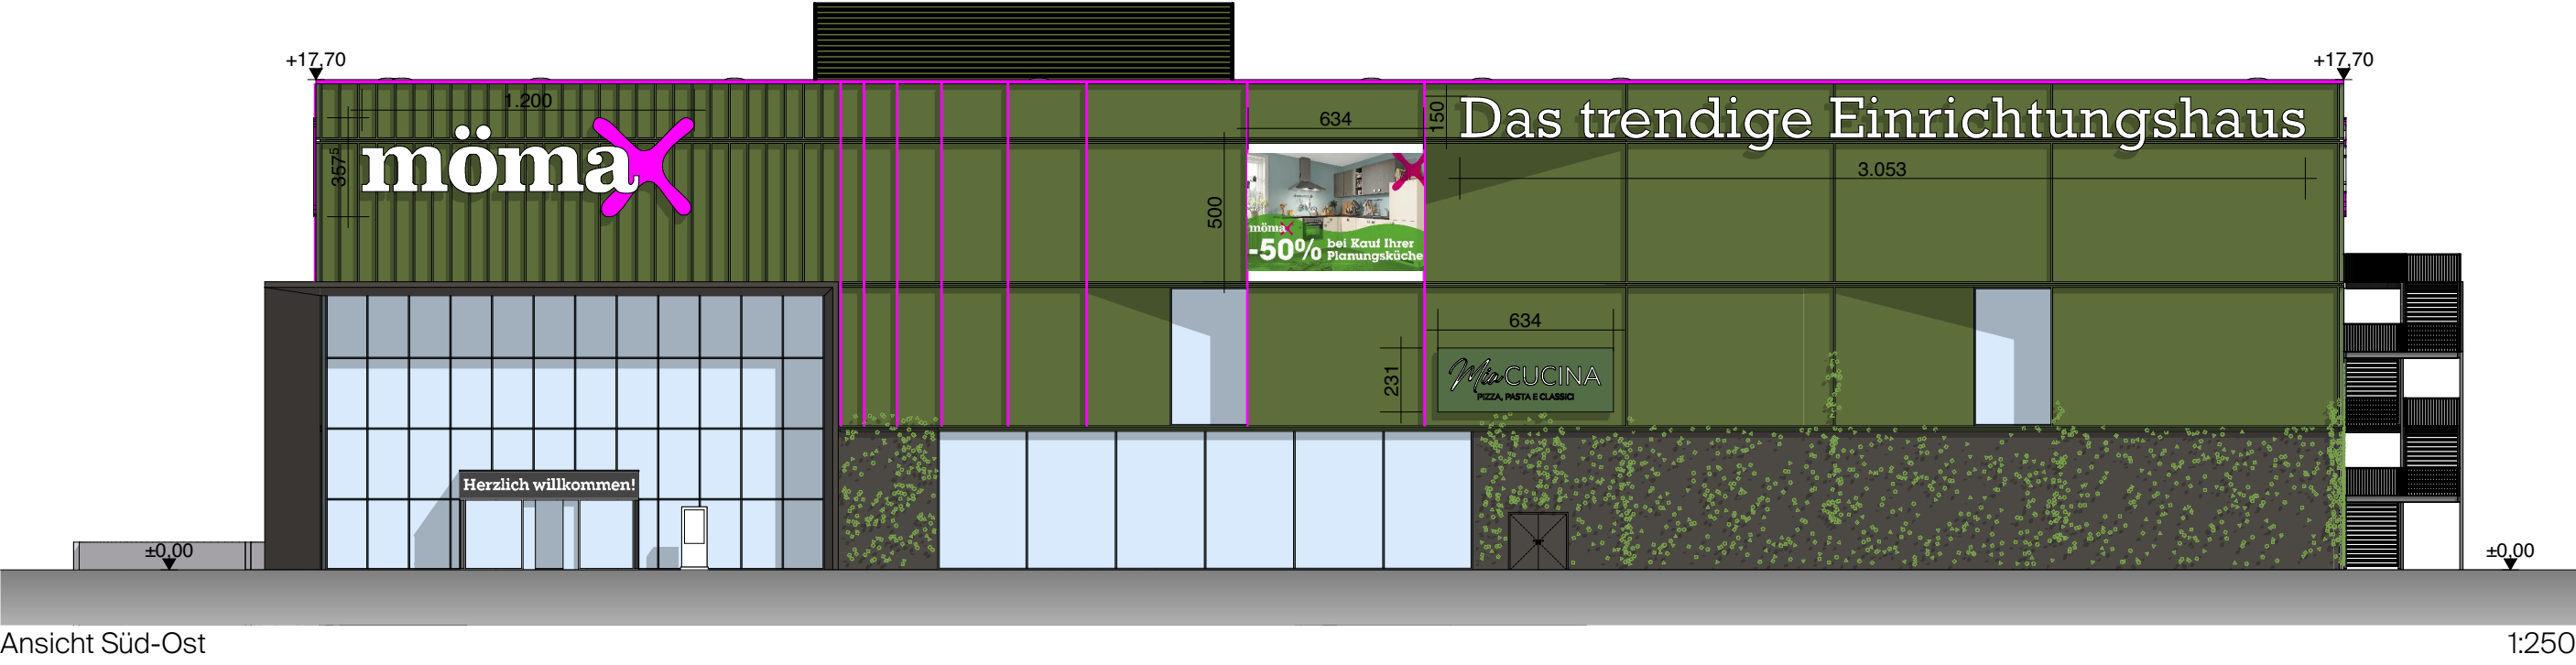


Ansicht Süd-Ost

1:250

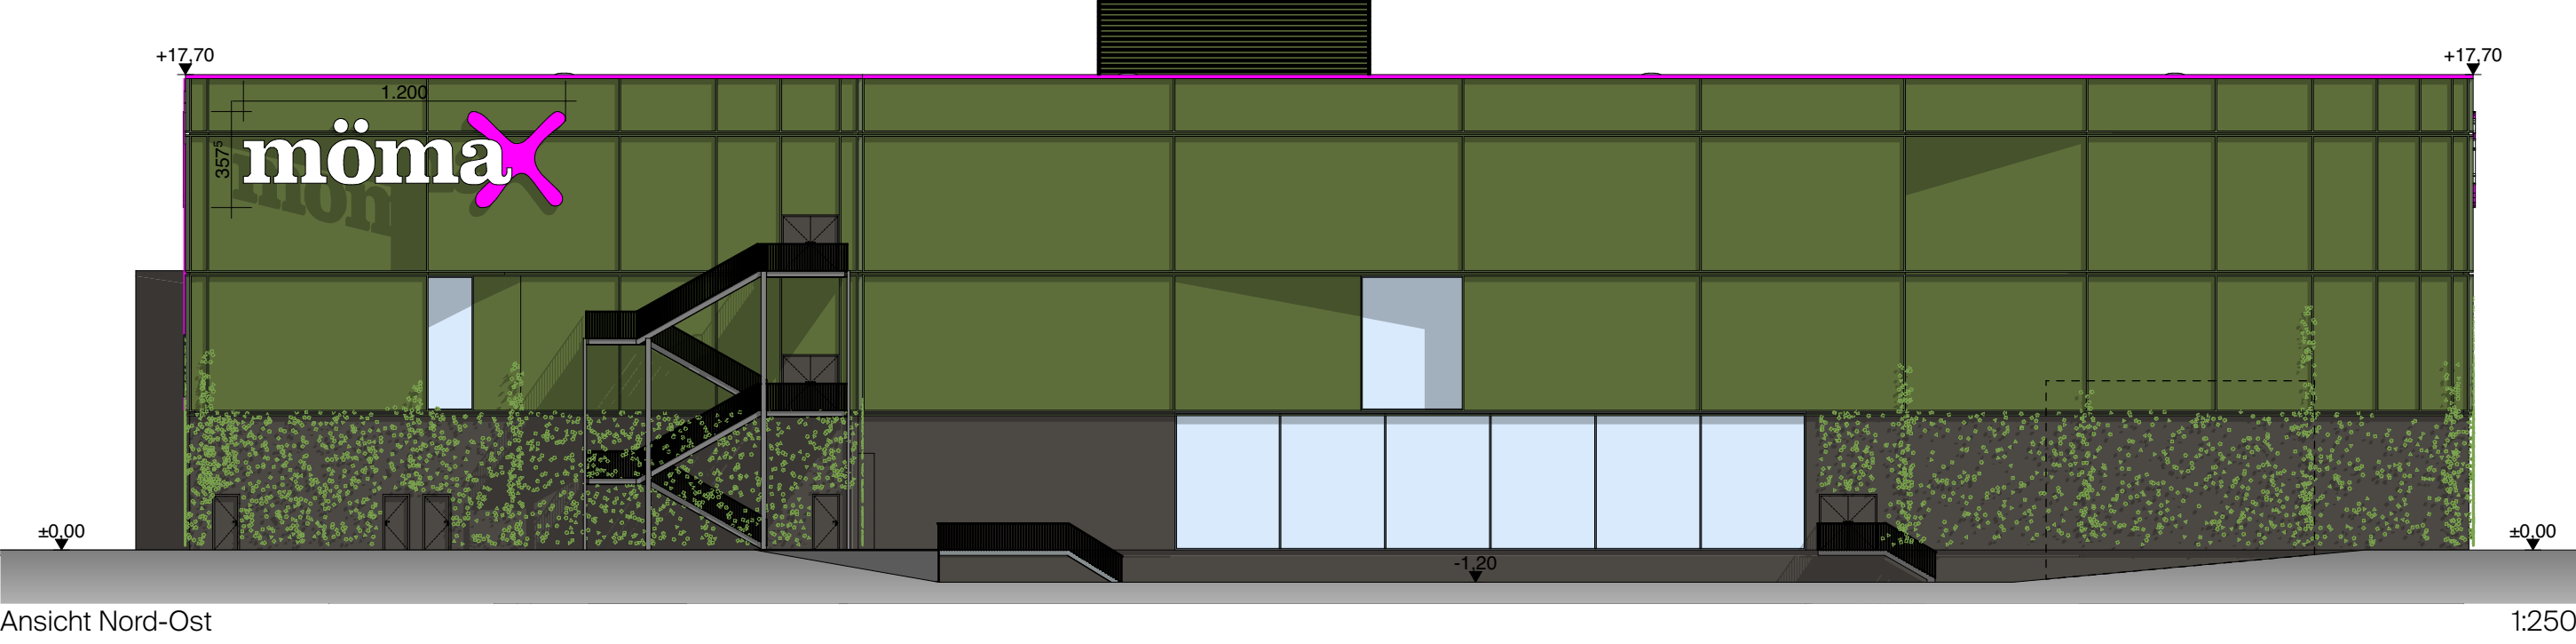

Ansicht Nord-Ost

1:250

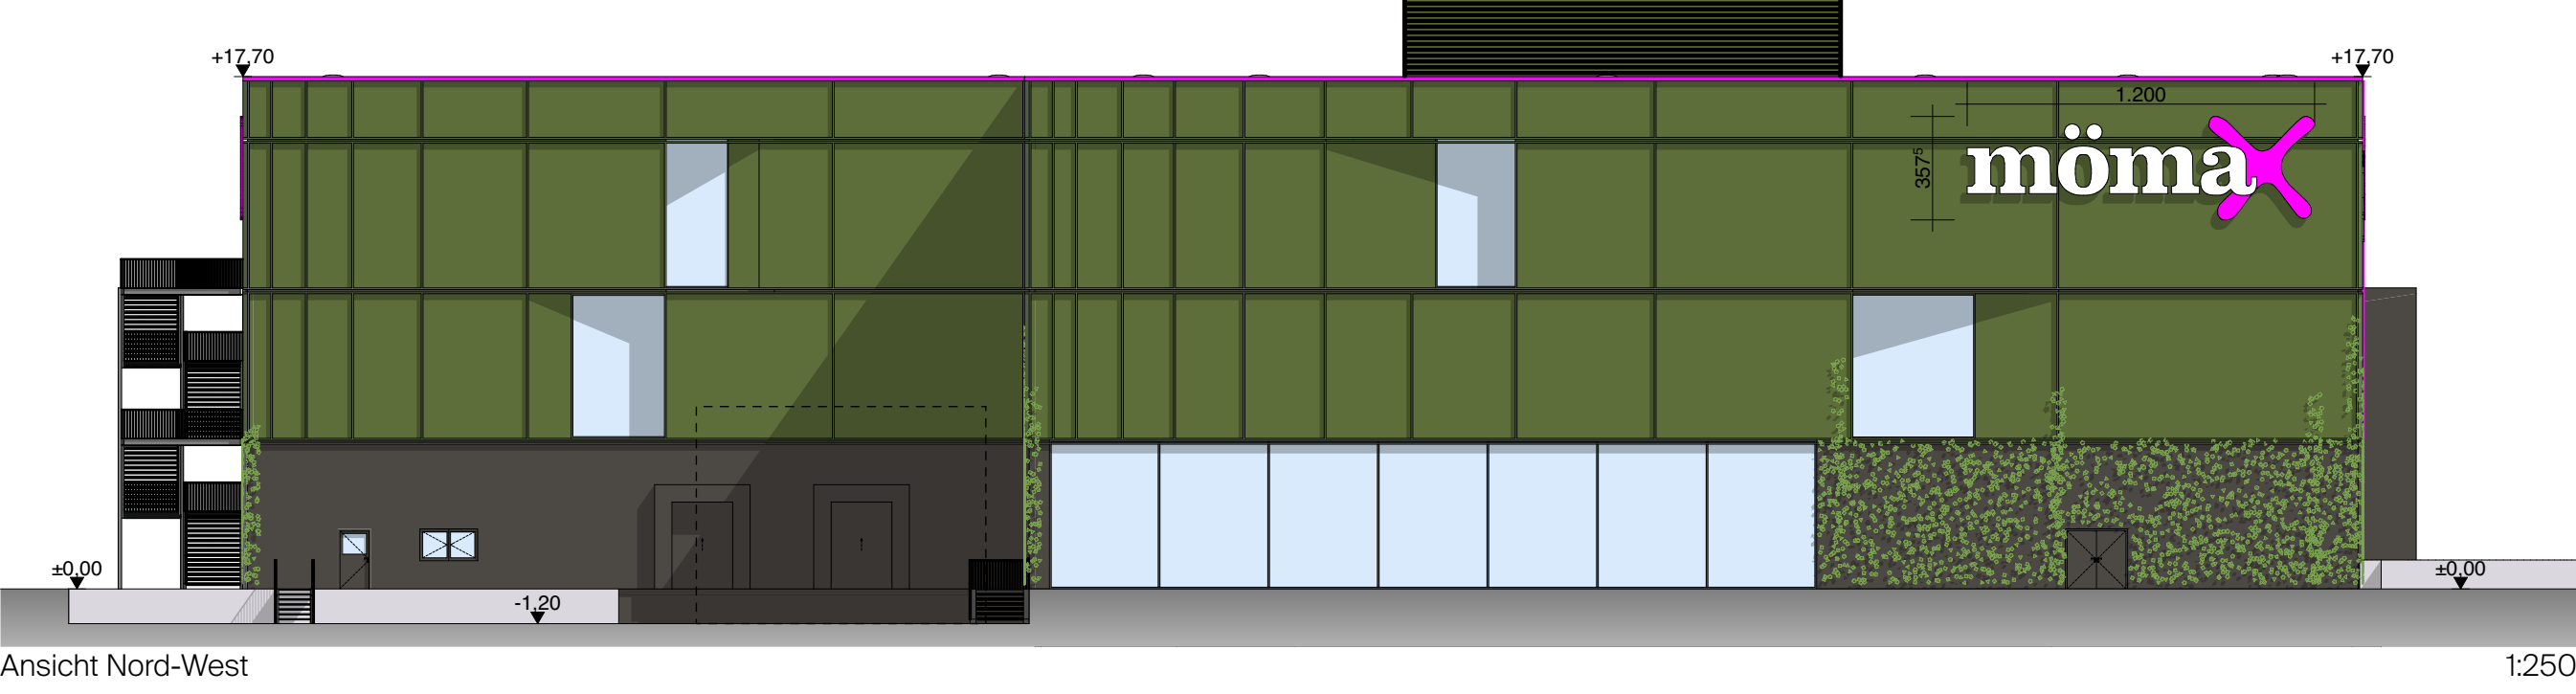

Ansicht Nord-West

1:250