



Stadt Reinfeld

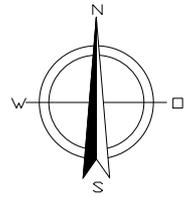

2. Änderung u. Ergänzung des Bebauungsplanes Nr. 7 A Teilaufhebung des Bebauungsplanes Nr. 7 B

- für den Bereich des Rettungszentrums und des Flurstücks $\frac{22}{64}$ Gemarkung Neuhof, Flur 4 -

F	II
⑦	a
	DLRG

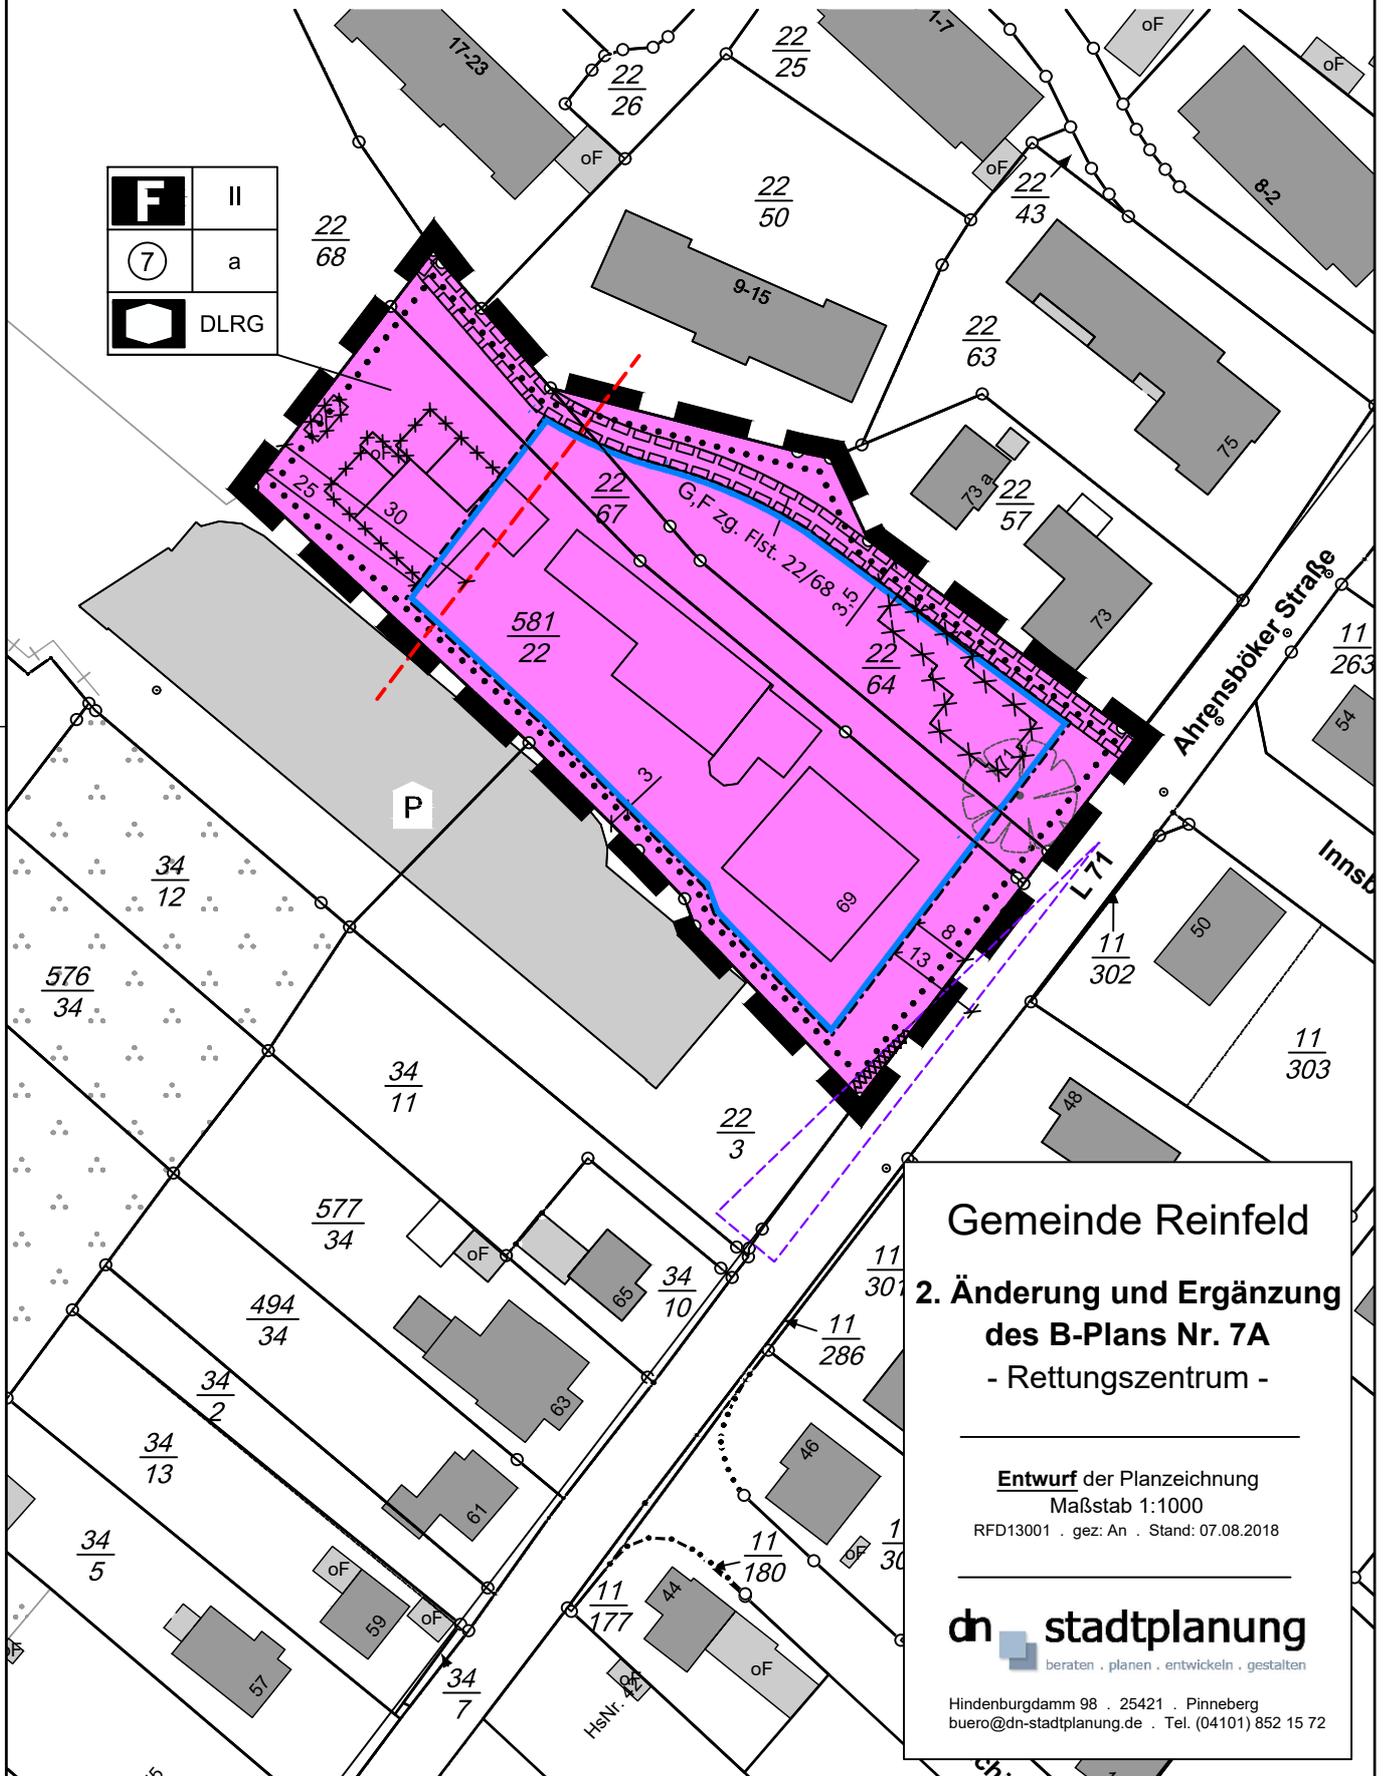

Gemeinde Reinfeld

2. Änderung und Ergänzung des B-Plans Nr. 7A - Rettungszentrum -

Entwurf der Planzeichnung

Maßstab 1:1000

RFD13001 . gez: An . Stand: 07.08.2018

dn stadtplanung

beraten . planen . entwickeln . gestalten

Hindenburgdamm 98 . 25421 . Pinneberg
buero@dn-stadtplanung.de . Tel. (04101) 852 15 72