


Stadt Reinfeld

14. Änderung (Berichtigung) des Flächennutzungsplanes

Planzeichnung


Maßstab 1:5000

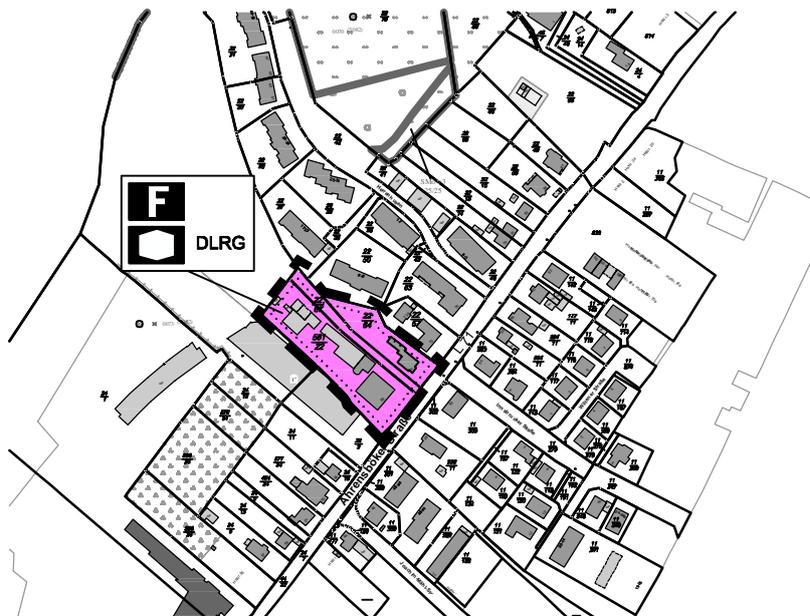

Zeichenerklärung

I. Darstellung gem. § 5 BauGB

1. Einrichtungen und Anlagen zur Versorgung mit Gütern und Dienstleistungen des öffentlichen und privaten Bereichs, Flächen für den Gemeinbedarf, Flächen für Sport- und Spielanlagen (§ 9 Abs. 1 Nr. 5 und Abs. 6 BauGB)

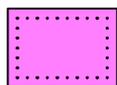

Flächen für den Gemeinbedarf,
Rettungszentrum



Sozialen Zwecken dienende Gebäude
und Einrichtungen, DLRG



Feuerwehr

2. Sonstige Planzeichen



Grenze des räumlichen
Geltungsbereichs der
Flächennutzungsplanänderung

Gemeinde Reinfeld

**14. Änderung
(Berichtigung) des F-Plans
- Rettungszentrum -**

Entwurf der Planzeichnung

Maßstab 1:5000

RFD13001 . gez: An . Stand: 28.02.2018

dn stadtplanung
beraten . planen . entwickeln . gestalten

Hindenburgdamm 98 . 25421 . Pinneberg
buero@dn-stadtplanung.de . Tel. (04101) 852 15 72