


Stadtwerke Kiel AG / Postfach 4160 / 24100 Kiel

An das
Architekturbüro
Jänicke und Blank
Blücherplatz 9a
24105 Kiel

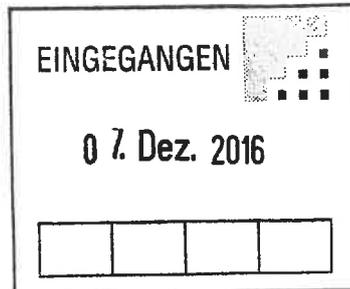

~~STADTWERKE KIEL~~
TNP
Planung / Bau

Kiel, 01.12.2016

Tel +49 (0) 431 / 5 94-2209
Fax +49 (0) 431 / 5 94-3079
kai.wintjen@swkiel-netz.de

Stadtwerke Kiel AG
Uhlenkrog 32 / 24113 Kiel
www.stadtwerke-kiel.de

~~Das Zeichen: Fruchtkorn~~
Ihre Nachricht vom: 26.10.2016
Unser Zeichen: TNP / wi / 6149 /
Unsere Nachricht vom: 01.12.2016

Amtsgericht Kiel / HRB 395 KI
Förde Sparkasse / Kto-Nr.100 115 / BLZ 210 501 70
IBAN: DE46210501700000100115 / BIC: NOLADE21KIE
Vorsitzender des Aufsichtsrats: Dr. Georg Müller
Vorstand: Frank Meier (Vorsitzender) / Dr. Jörg Teupen

Projekt: Aufstellung des Flächennutzungsplanes und Fortschreibung des Landschaftsplanes der Stadt Schwentinental
hier: Frühzeitige Behördenbeteiligung gemäß § 4 (1) BauGB, Planabstimmung mit den Nachbargemeinden gemäß § 2 (2) BauGB

Sehr geehrte Damen und Herren,
die oben aufgeführte „Aufstellung des Flächennutzungsplanes und Fortschreibung des Landschaftsplanes“ der Stadt Schwentinental haben die Stadtwerke Kiel sowie die Fachbereiche der SWKiel Netz GmbH hinsichtlich unserer Versorgungsleitungen und -anlagen geprüft und nehmen wie folgt Stellung:

Strom- und Wasserversorgung:

In der Begründung zum Flächennutzungsplan fehlen die konkretisierenden Hinweise auf die Anlagen der Stadtwerke Kiel zur Energieerzeugung und Wassergewinnung:

Wasserkraftwerke (WKW) Raisdorf 1+2, Umspannwerk am WKW Raisdorf, Wasserwerk Schwentine sowie das angrenzende Wasserschutzgebiet (s. S. 34 Pkt. 6).

Gleichfalls bitten wir um Kennzeichnung unserer Brunnen als Wassergewinnungsanlagen.

Die einzelnen Standorte entnehmen sie bitte aus den beigefügten Planausschnitten.

Im Bereich des F-Plans liegt ein unbebautes Grundstück, das als Bau Feld für ein

Umspannwerk eingeplant ist. Das Grundstück ist im -Entwurf zum F-Plan- bereits als


Blatt 2


gewerbliche Baufläche in Planung ausgewiesen. Wir bitten darum, dass diese Fläche für die zukünftige Nutzung als Anlage zur Energieerzeugung gekennzeichnet wird.

In der Legende des Landschaftsplanes fehlt das Symbol für Anlagen zur Stromversorgung „UW und WKW Raisdorf 2“


Für weitere Fragen stehen wir Ihnen gerne zur Verfügung.

Mit freundlichen Grüßen
SW Kiel Netz GmbH

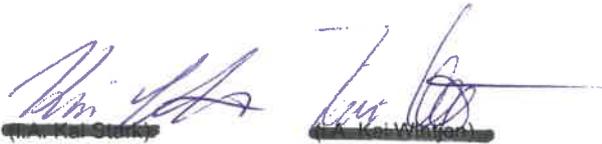


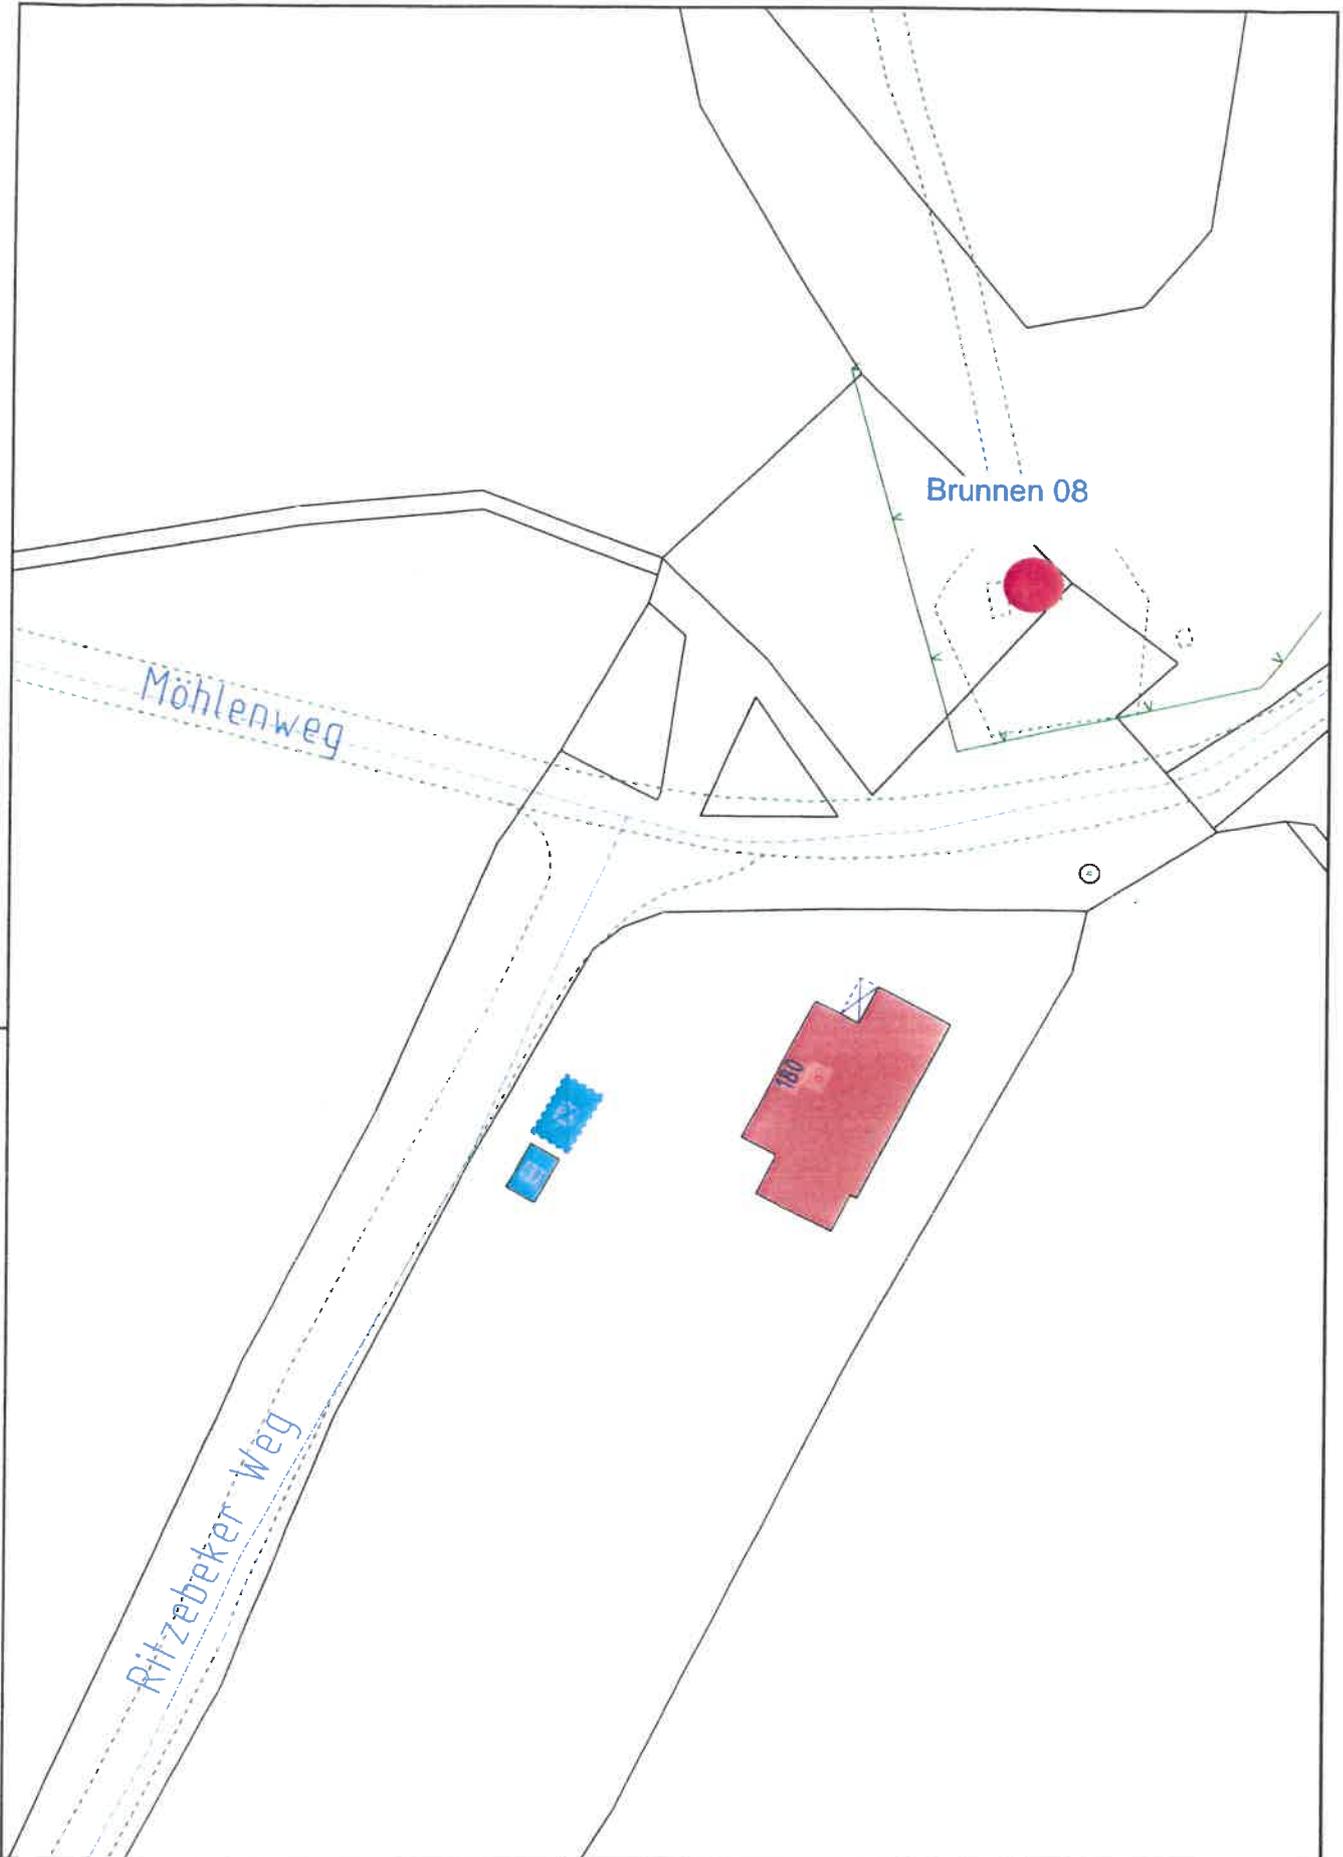

Bemerkung:	Sparte:	M 1:500	Z11n	Z11n	 Ein Unternehmen der Stadtwerke Kiel AG
	Datum:	28.11.2016	13:05		
	Name:	Oliver Deutner			
			Z11n	Z11n	

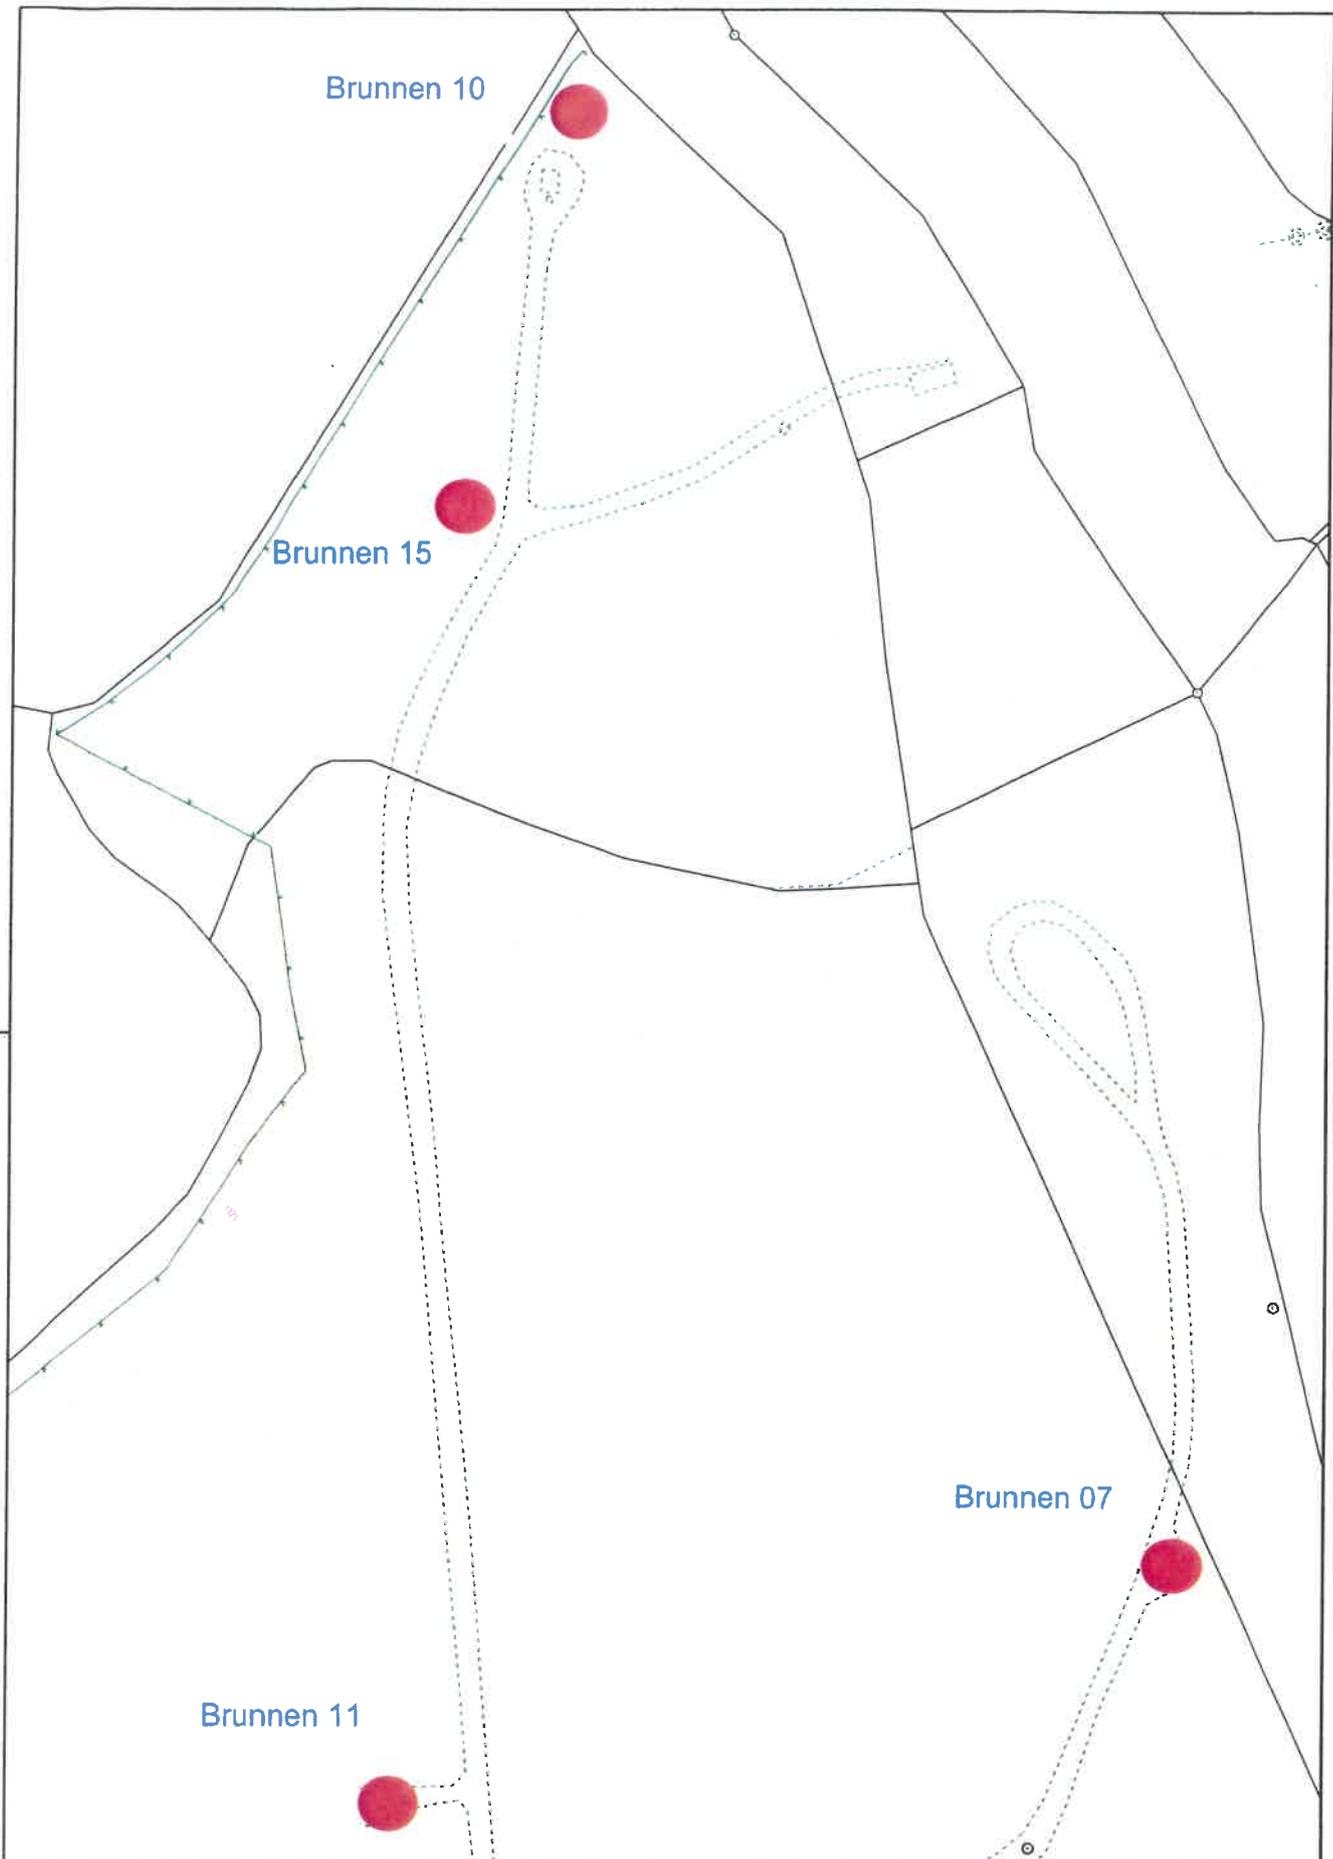


Bemerkung:	Sparte:	M 1:1000	Z12n	Z12n	 Ein Unternehmen der Stadtwerke Kiel AG
	Datum:	28.11.2016	13:45		
	Name:	Oliver Deufner	Z12s		

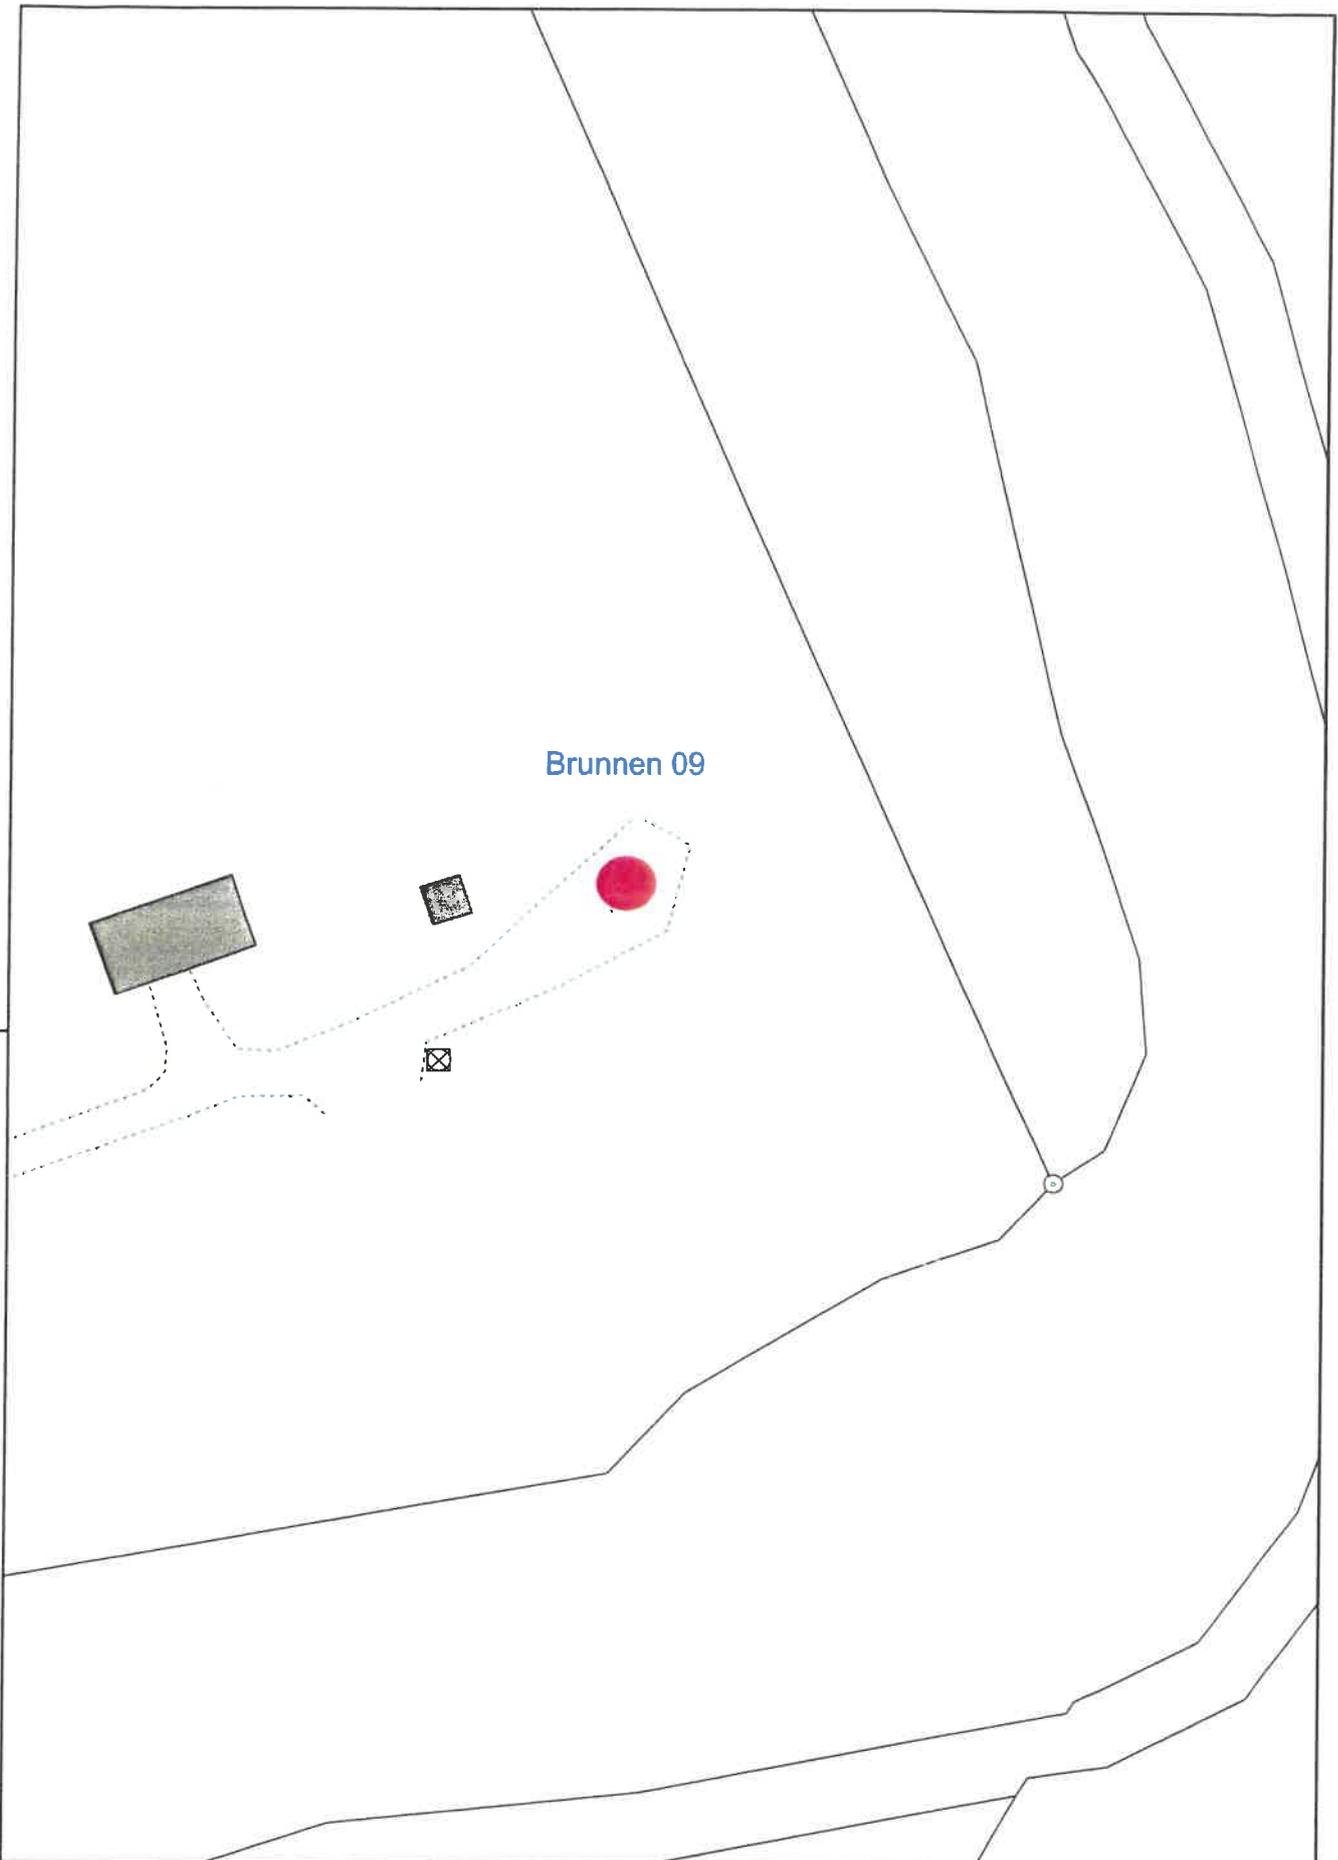


Brunnen 09


Bemerkung:	Sparte:	M 1:500	Z12s	Z12s	 Ein Unternehmen der Stadtwerke Kiel AG
	Datum:	28.11.2016	13:13		
	Name:	Oliver Deufner			
			Z12s	Z12s	

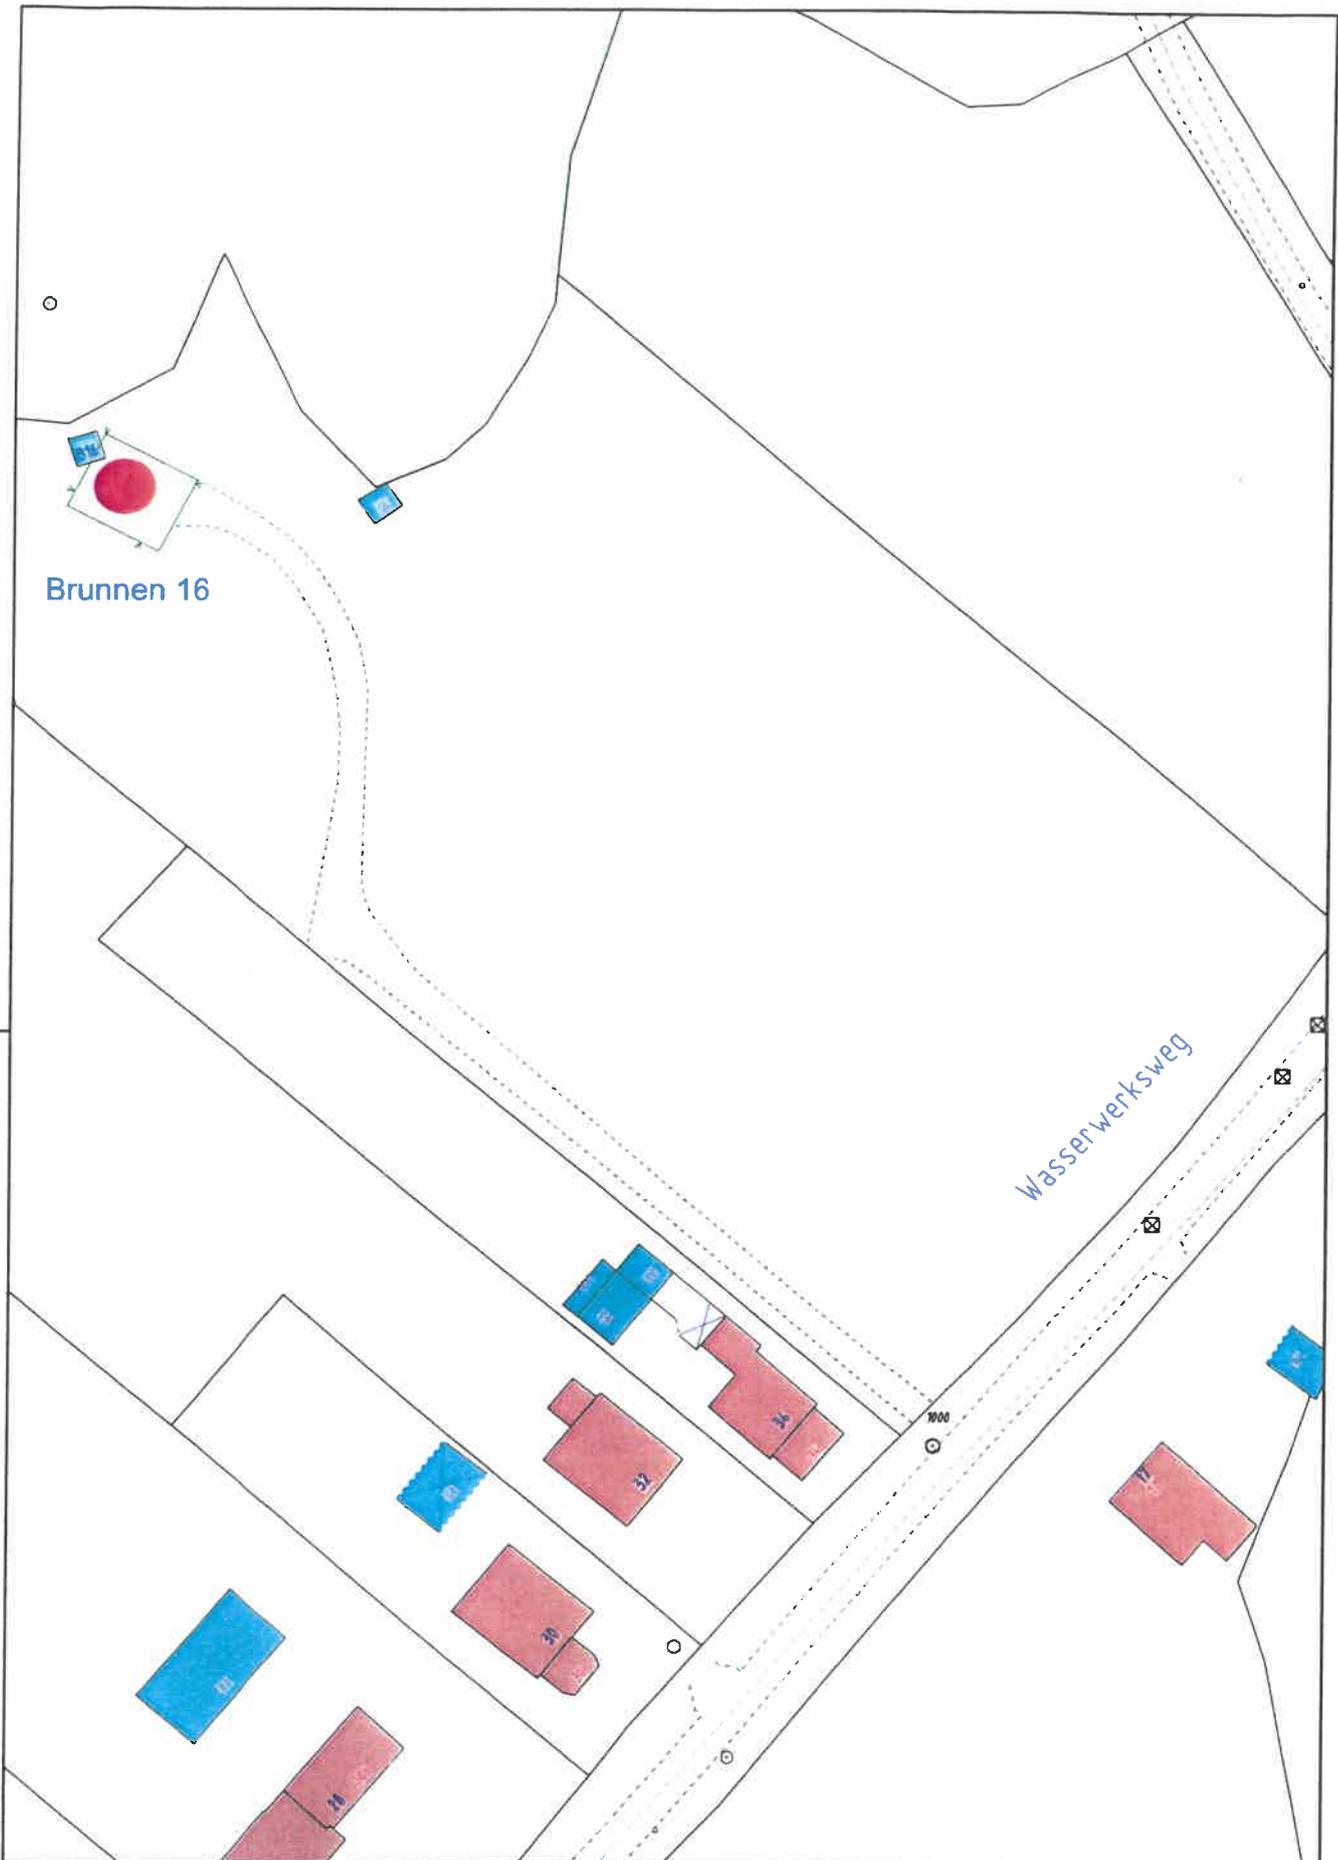


Bemerkung:	Sparte:	M 1:750	Y12s	Z12s	 Ein Unternehmen der Stadtwerke Kiel AG
	Datum:	28.11.2016	13:51		
	Name:	Oliver Deutner	Y11n	Z11n	

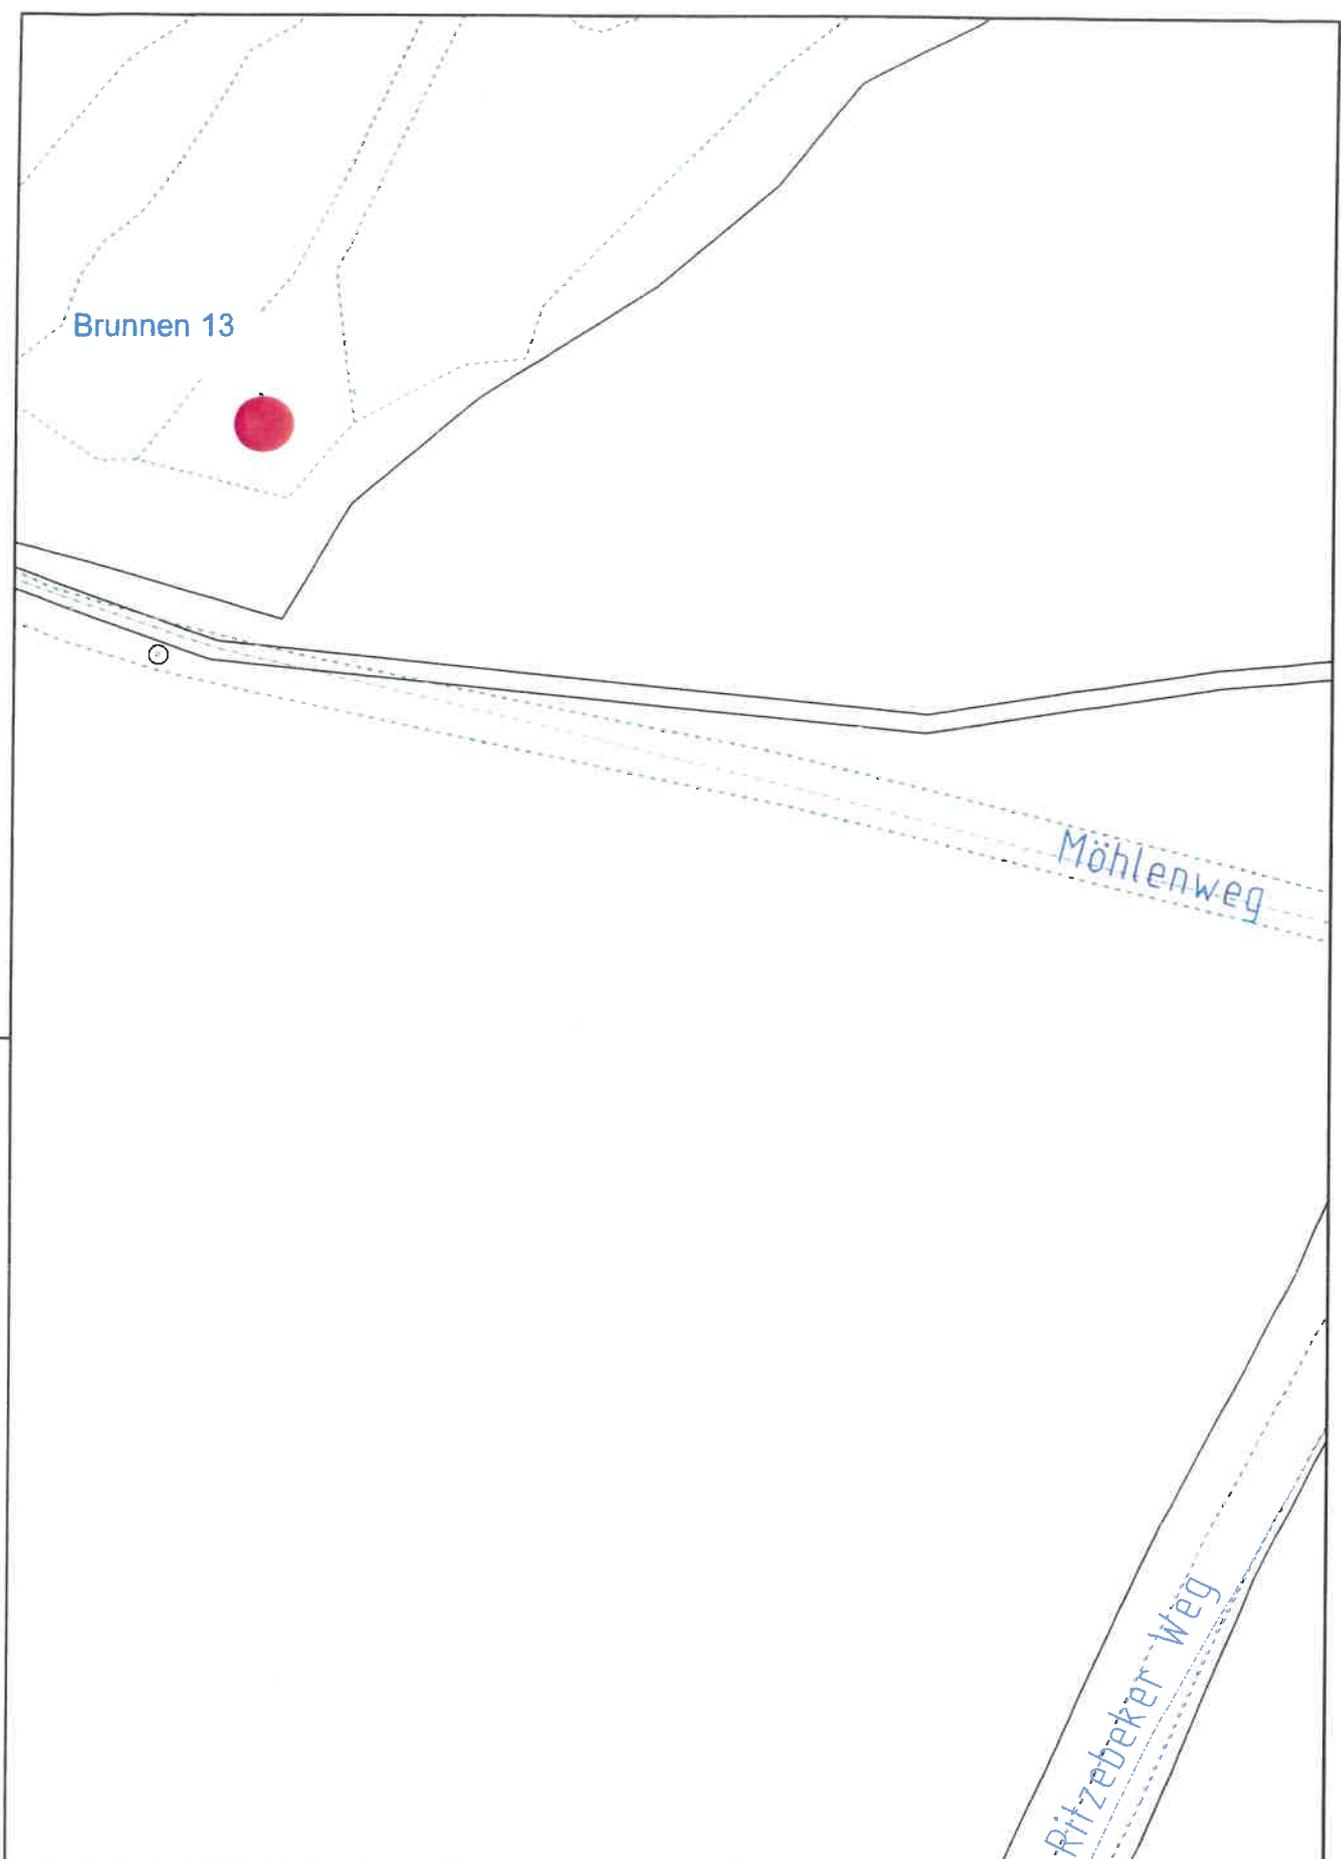


Bemerkung:	Sparte:	M 1:500	Z11n	Z11n	 Ein Unternehmen der Stadtwerke Kiel AG
	Datum:	28.11.2016	12:58		
	Name:	Oliver Deutner			
			Z11n	Z11n	

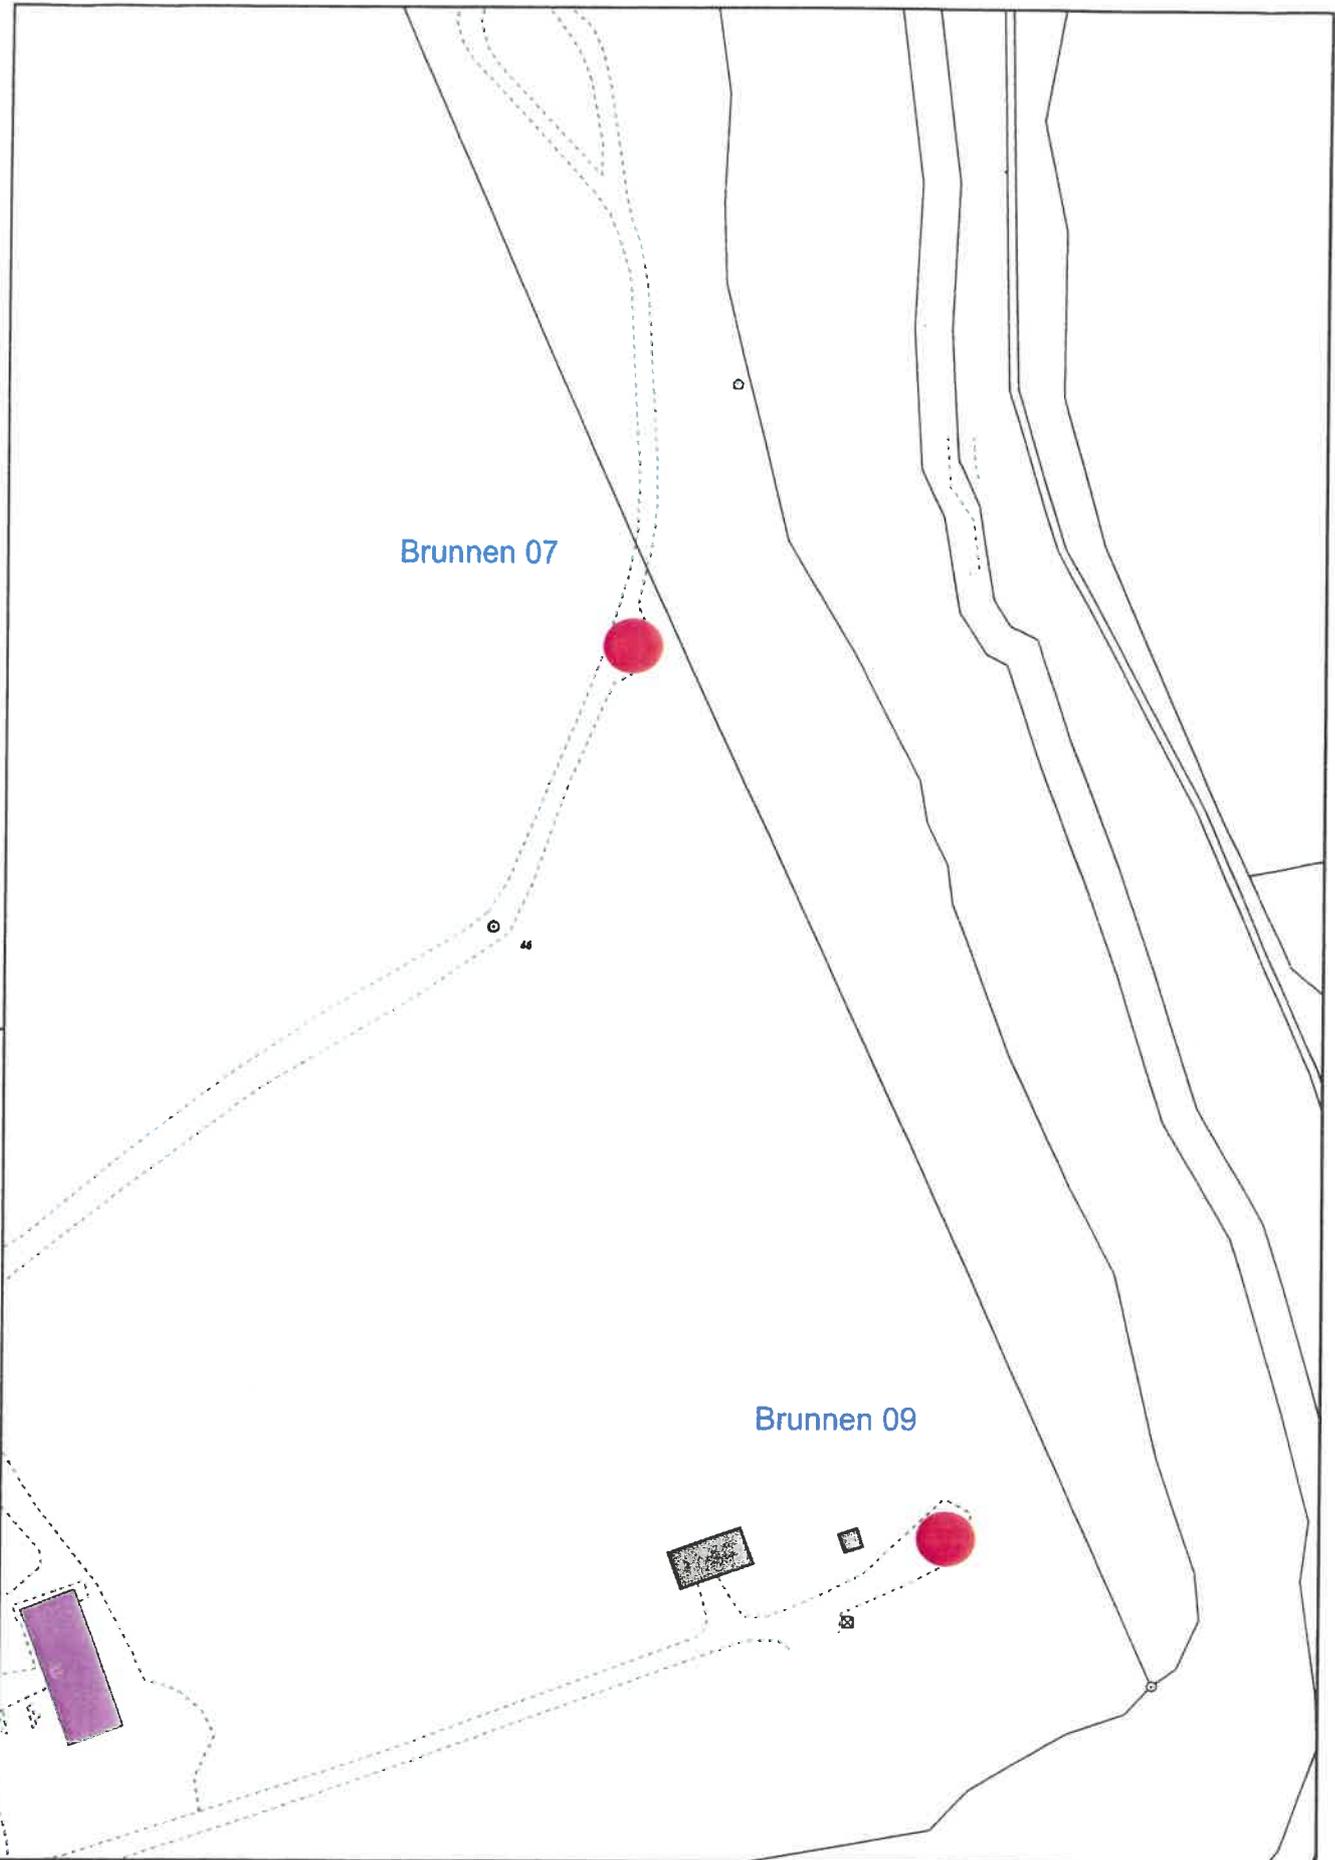

Bemerkung:	Sparte:	M 1:1000	Z12n	Z12n	 Ein Unternehmen der Stadtwerke Kiel AG
	Datum:	28.11.2016	13:36		
	Name:	Oliver Deutner	Z12s		

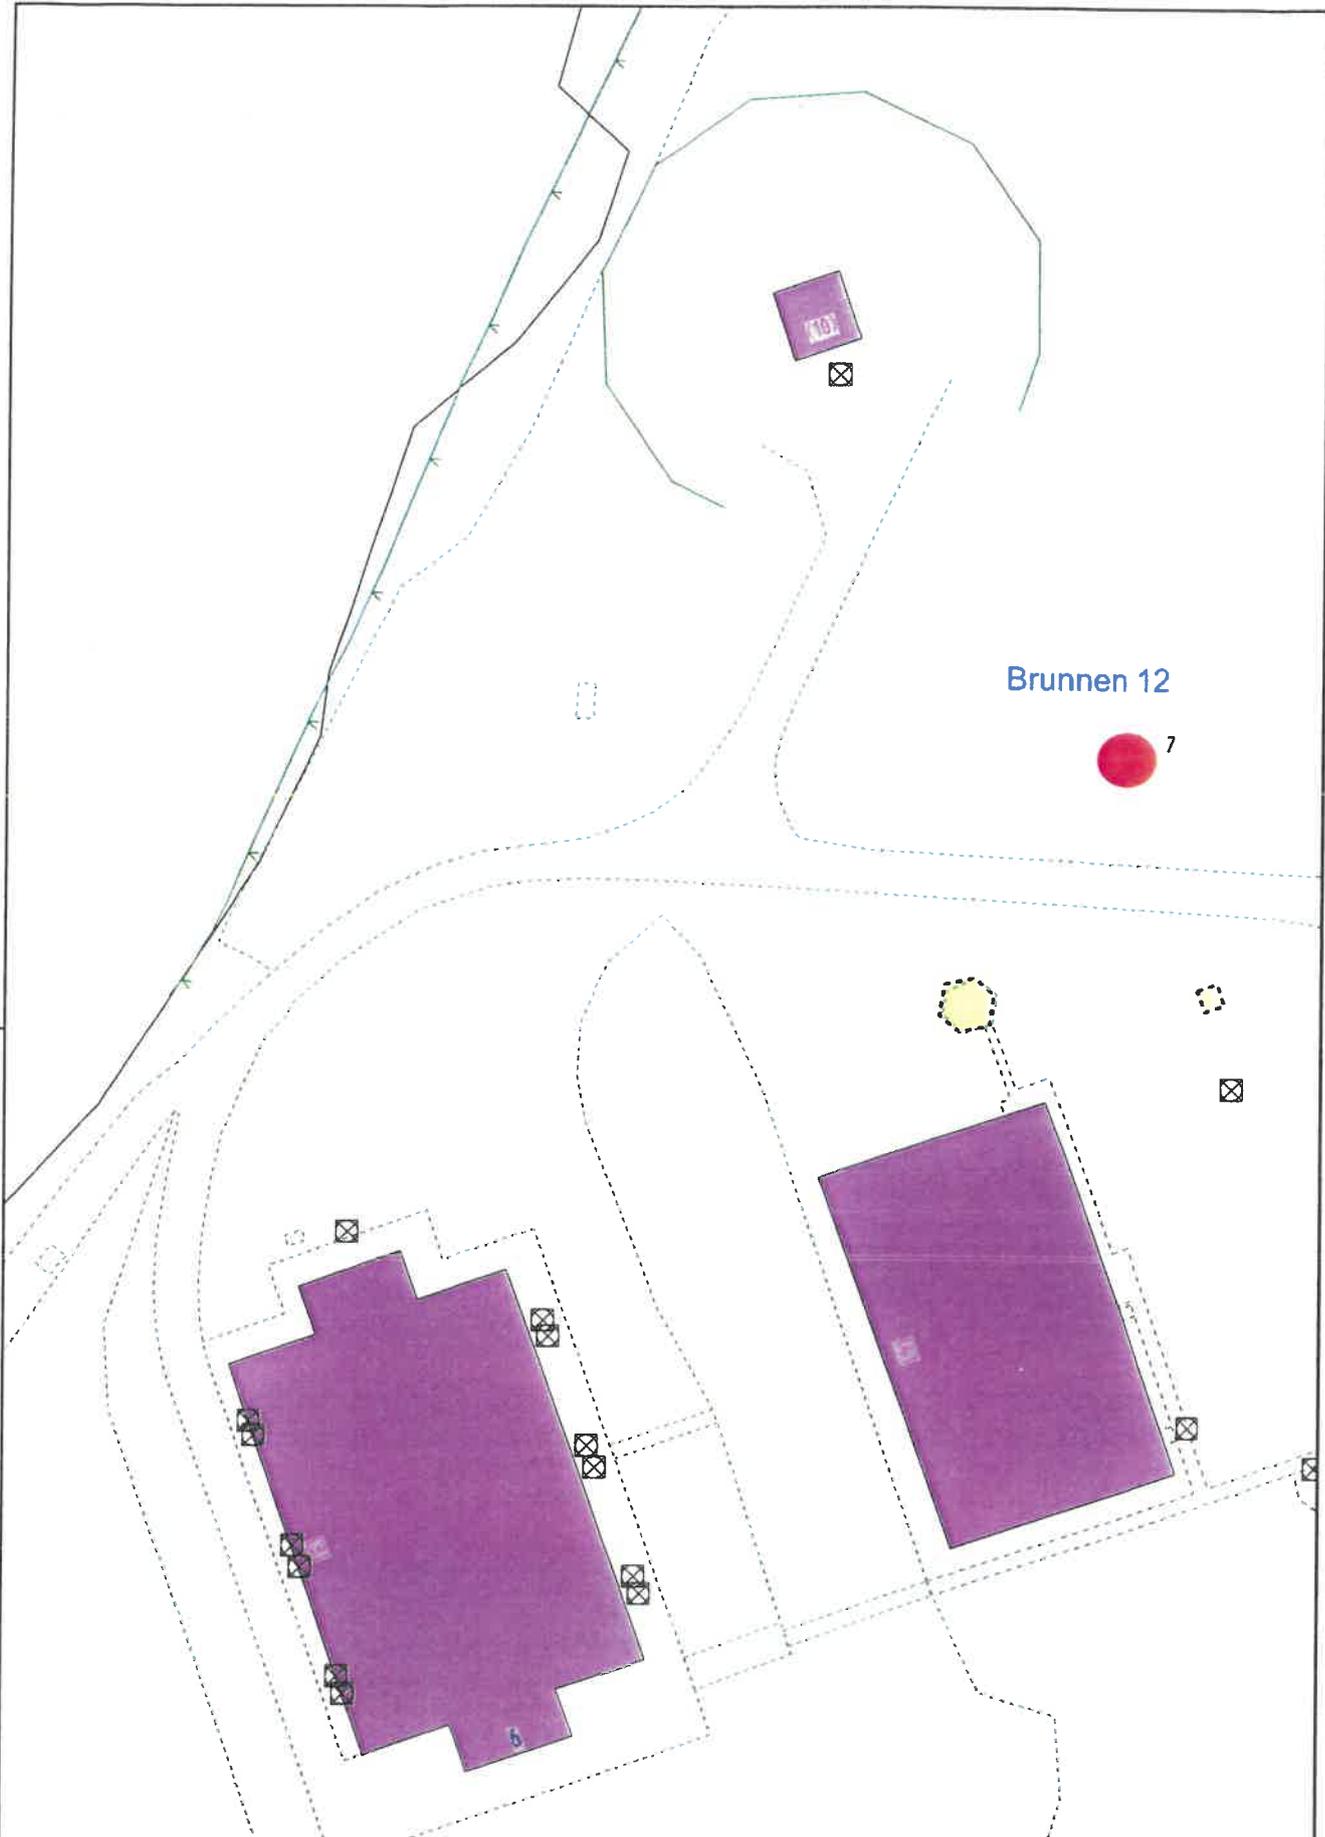

Bemerkung:	Sparte:	M 1:500	Z12s	Z12s	 Ein Unternehmen der Stadtwerke Kiel AG
	Datum:	28.11.2016	12:17		
	Name:	Oliver Deutner			
			Z12s	Z12s	

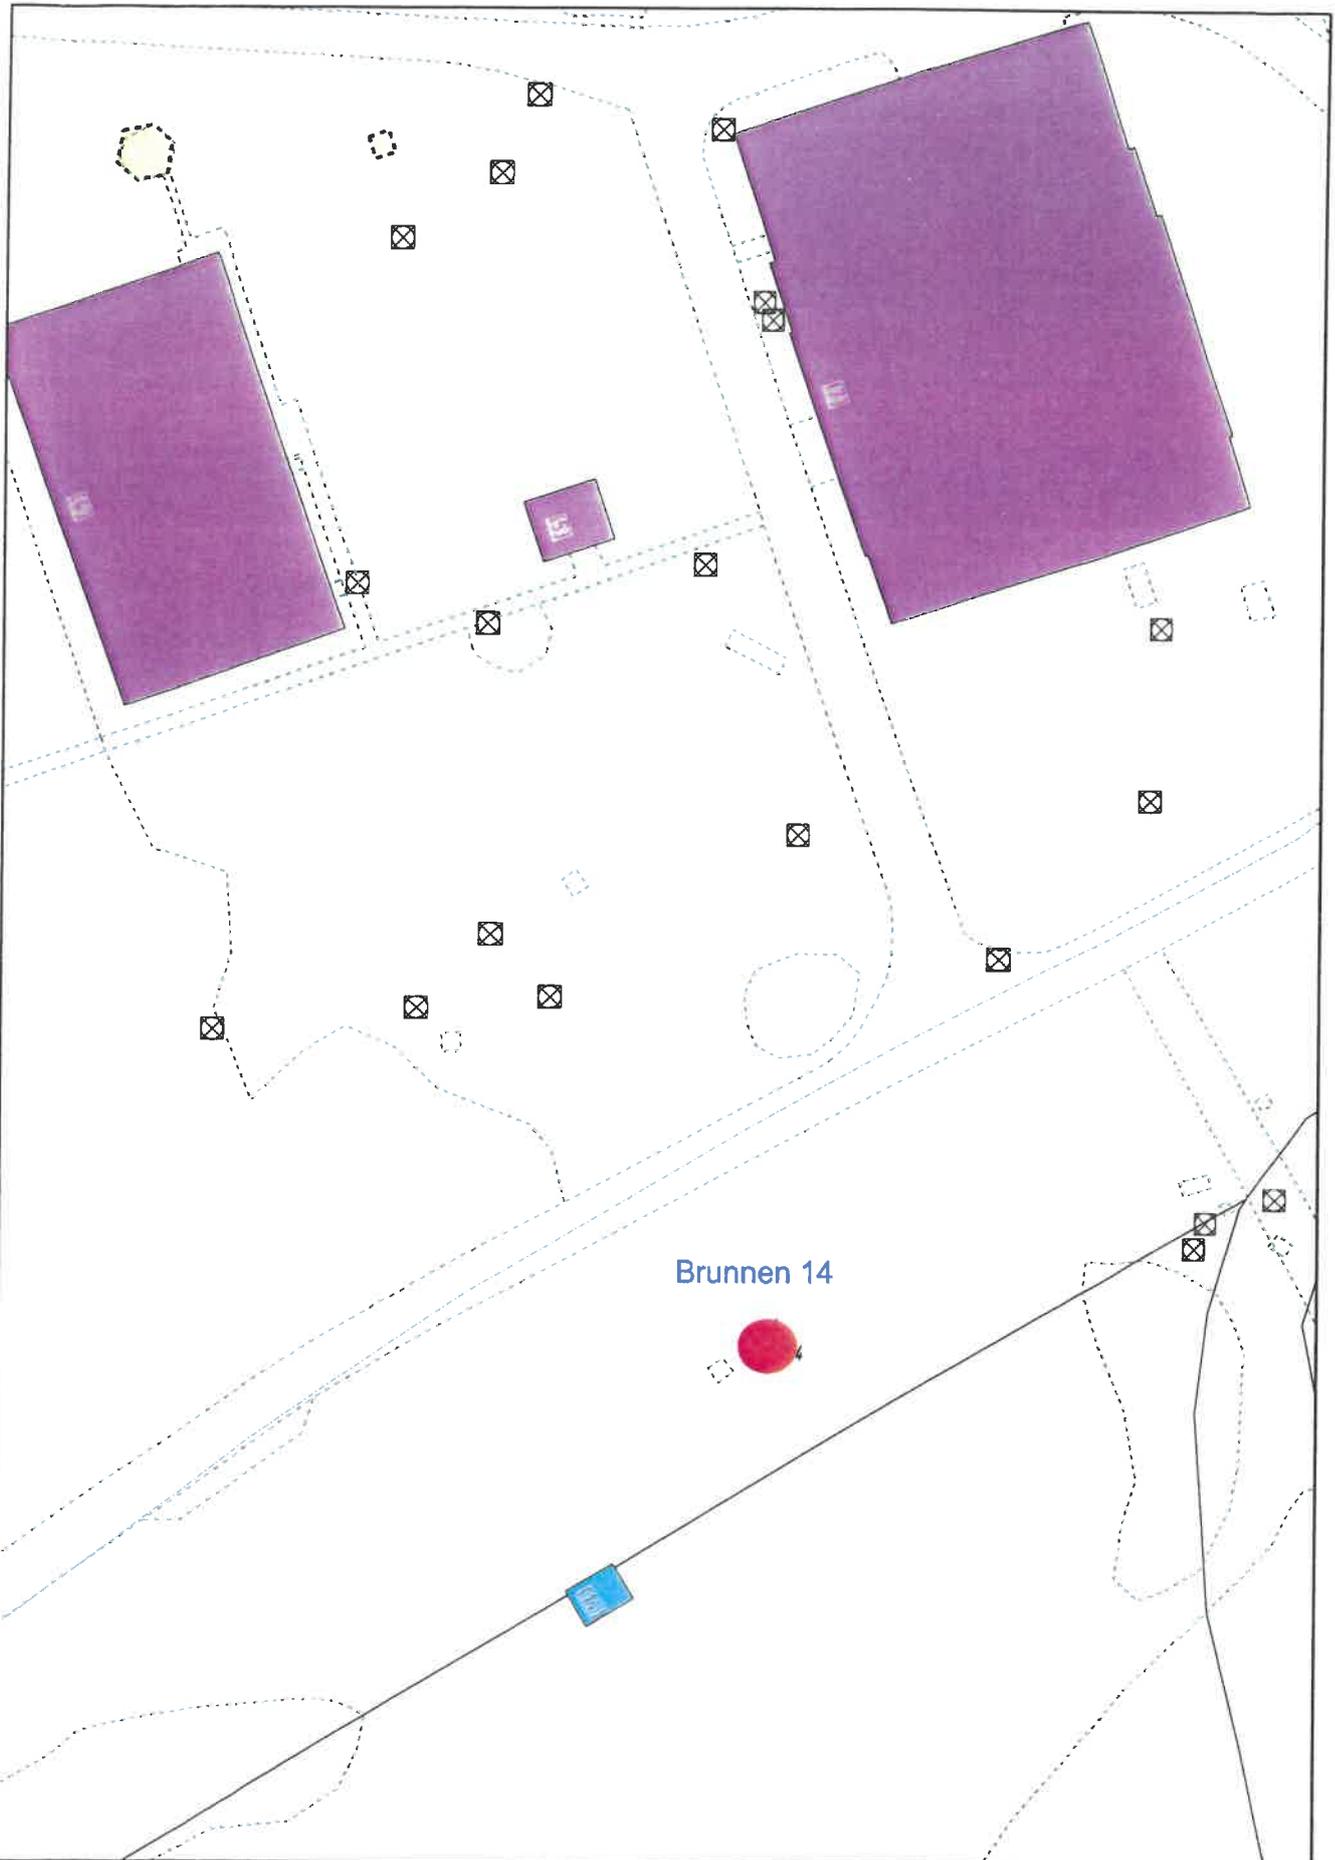

Bemerkung:	Sparte:	M 1:500	Z12s	Z12s	 Ein Unternehmen der Stadtwerke Kiel AG
	Datum:	28.11.2016	13:07		
	Name:	Oliver Deutner			
			Z11n	Z11n	