


# Bebauungsplan Nr. 5

## 2. Änderung und Ergänzung

### Gemeinde Trittau

für das Gebiet nördlich Campestraße, westlich Schulstraße und Vorburgstraße, einschließlich des Bereiches Schulstraße / Ecke Vorburgstraße, südlich Poststraße

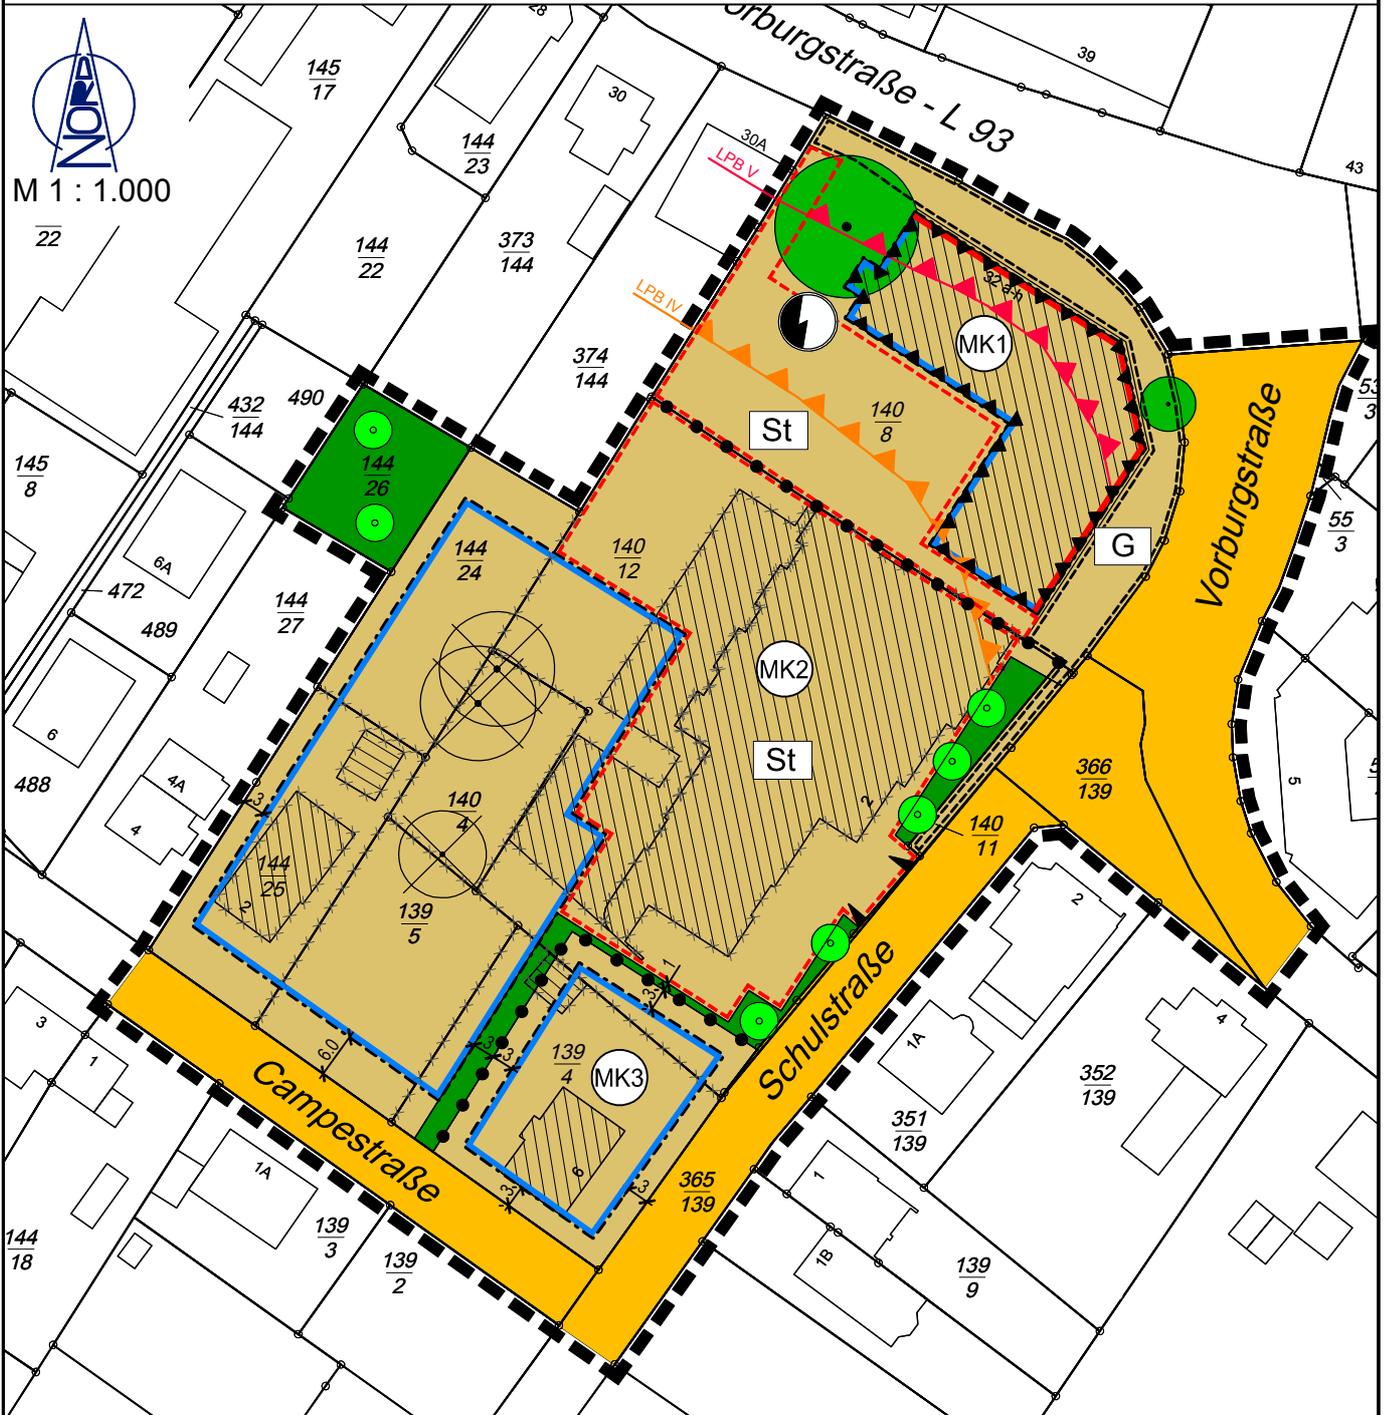

© Geobasis-DE/LVermGeo SH (www.LVermGeoSH.schleswig-holstein.de) Stand 06.08.2020

MK1	
II	GRZ 0,8
GH 12,0 m über Bezugspunkt	

MK2	
I	GRZ 0,8
GH 10,0 m über Bezugspunkt	

MK3	
II	GRZ 0,8
GH 10,0 m über Bezugspunkt	