


TEIL A: PLANZEICHNUNG

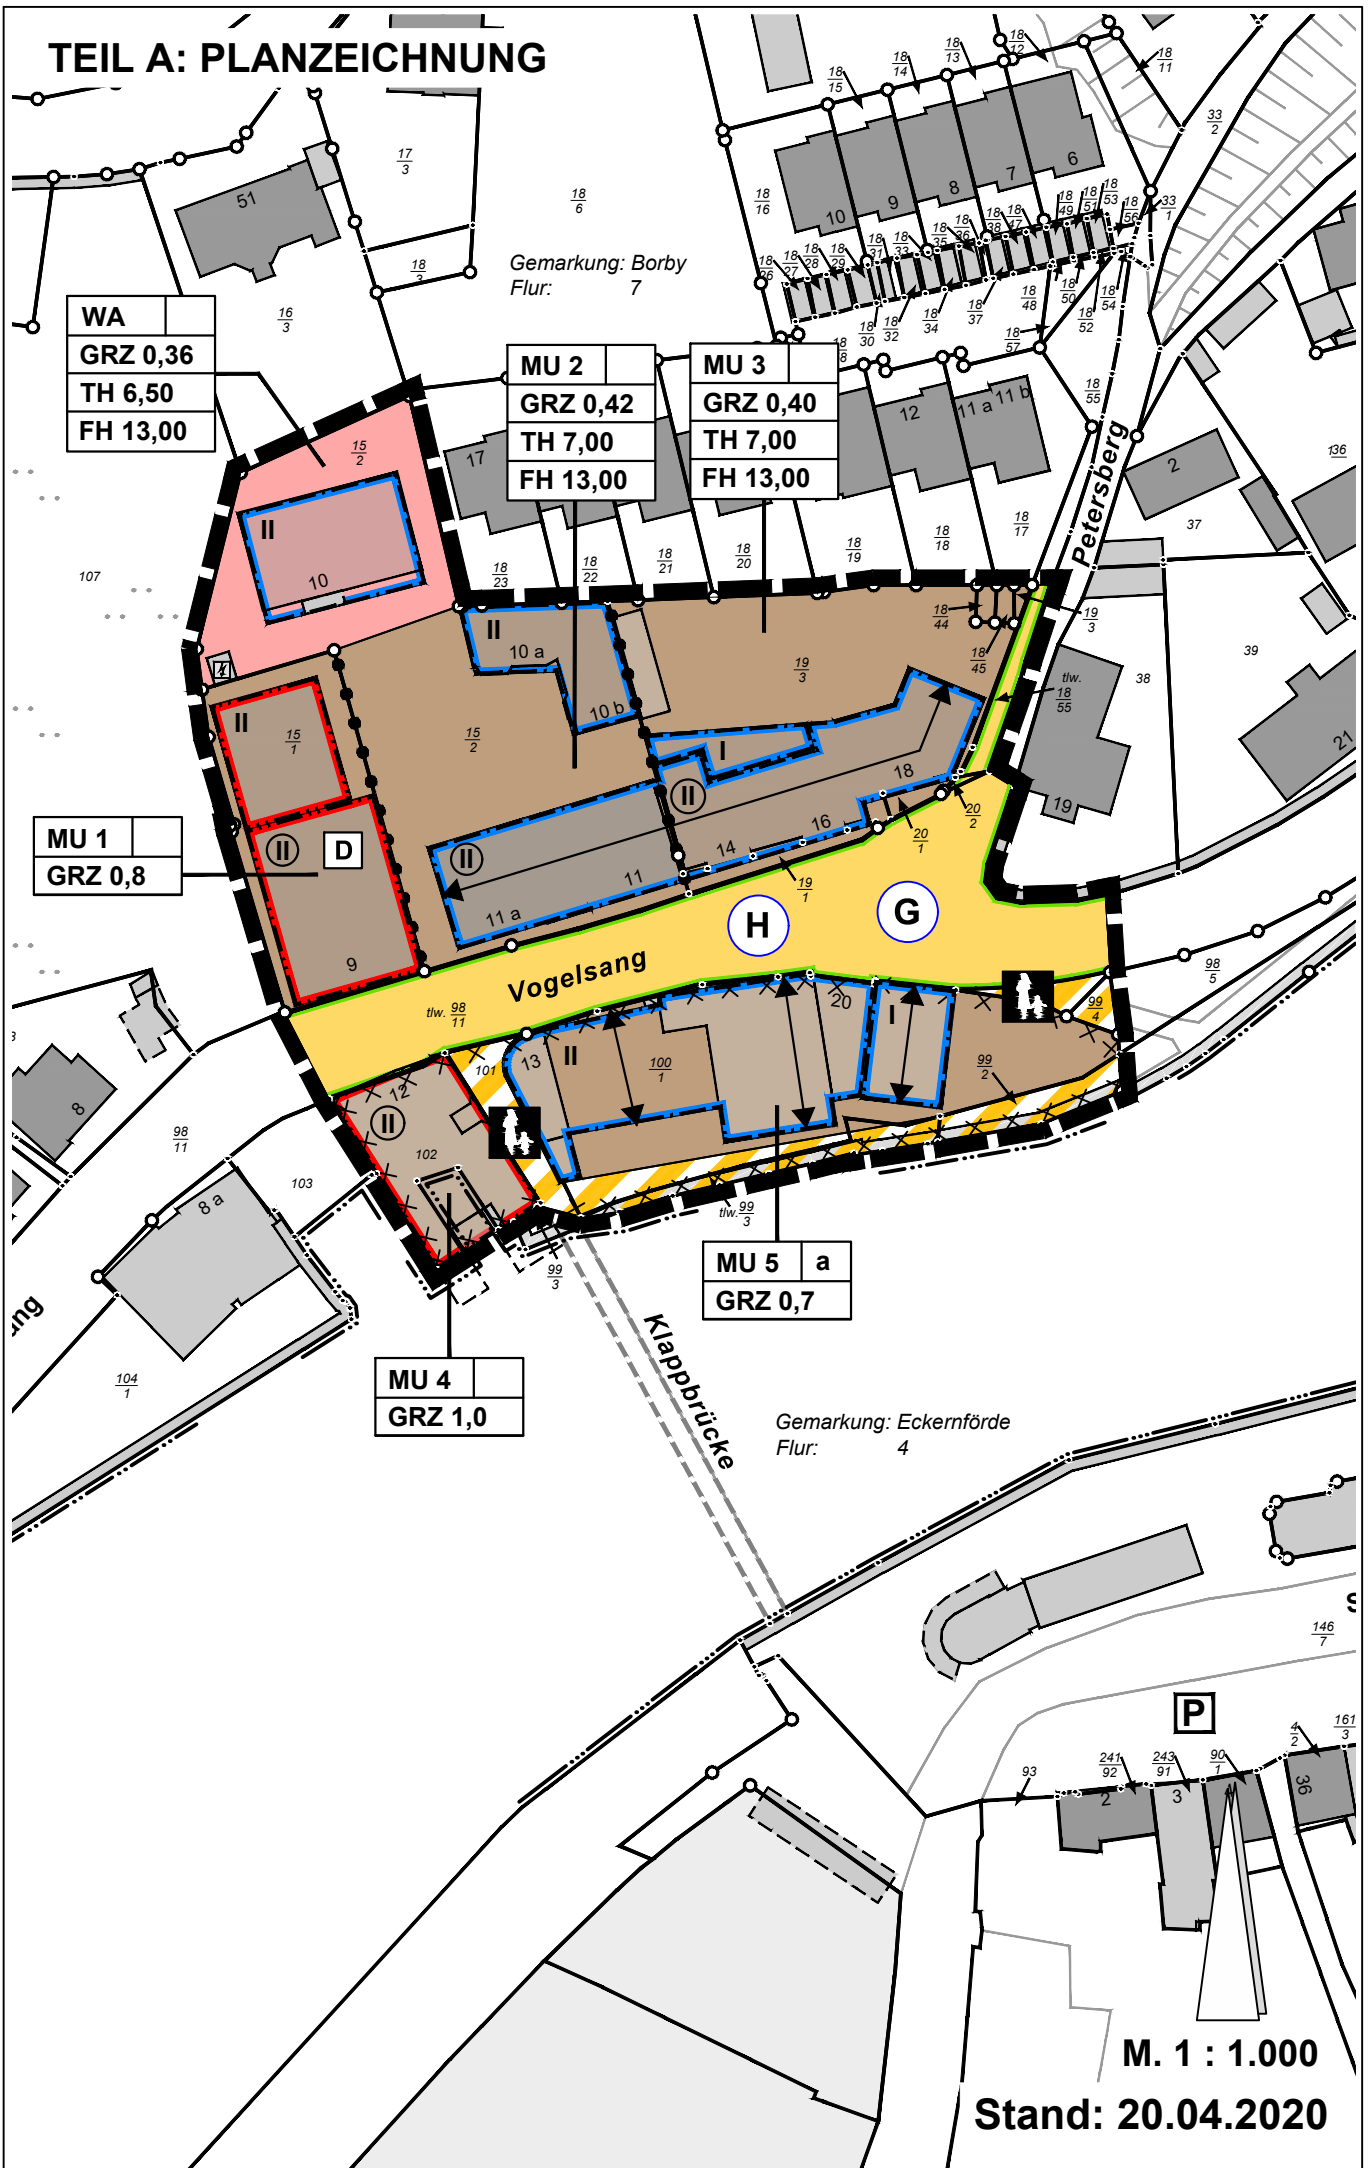

Gemarkung: Eckernförde
Flur: 4

M. 1 : 1.000

Stand: 20.04.2020