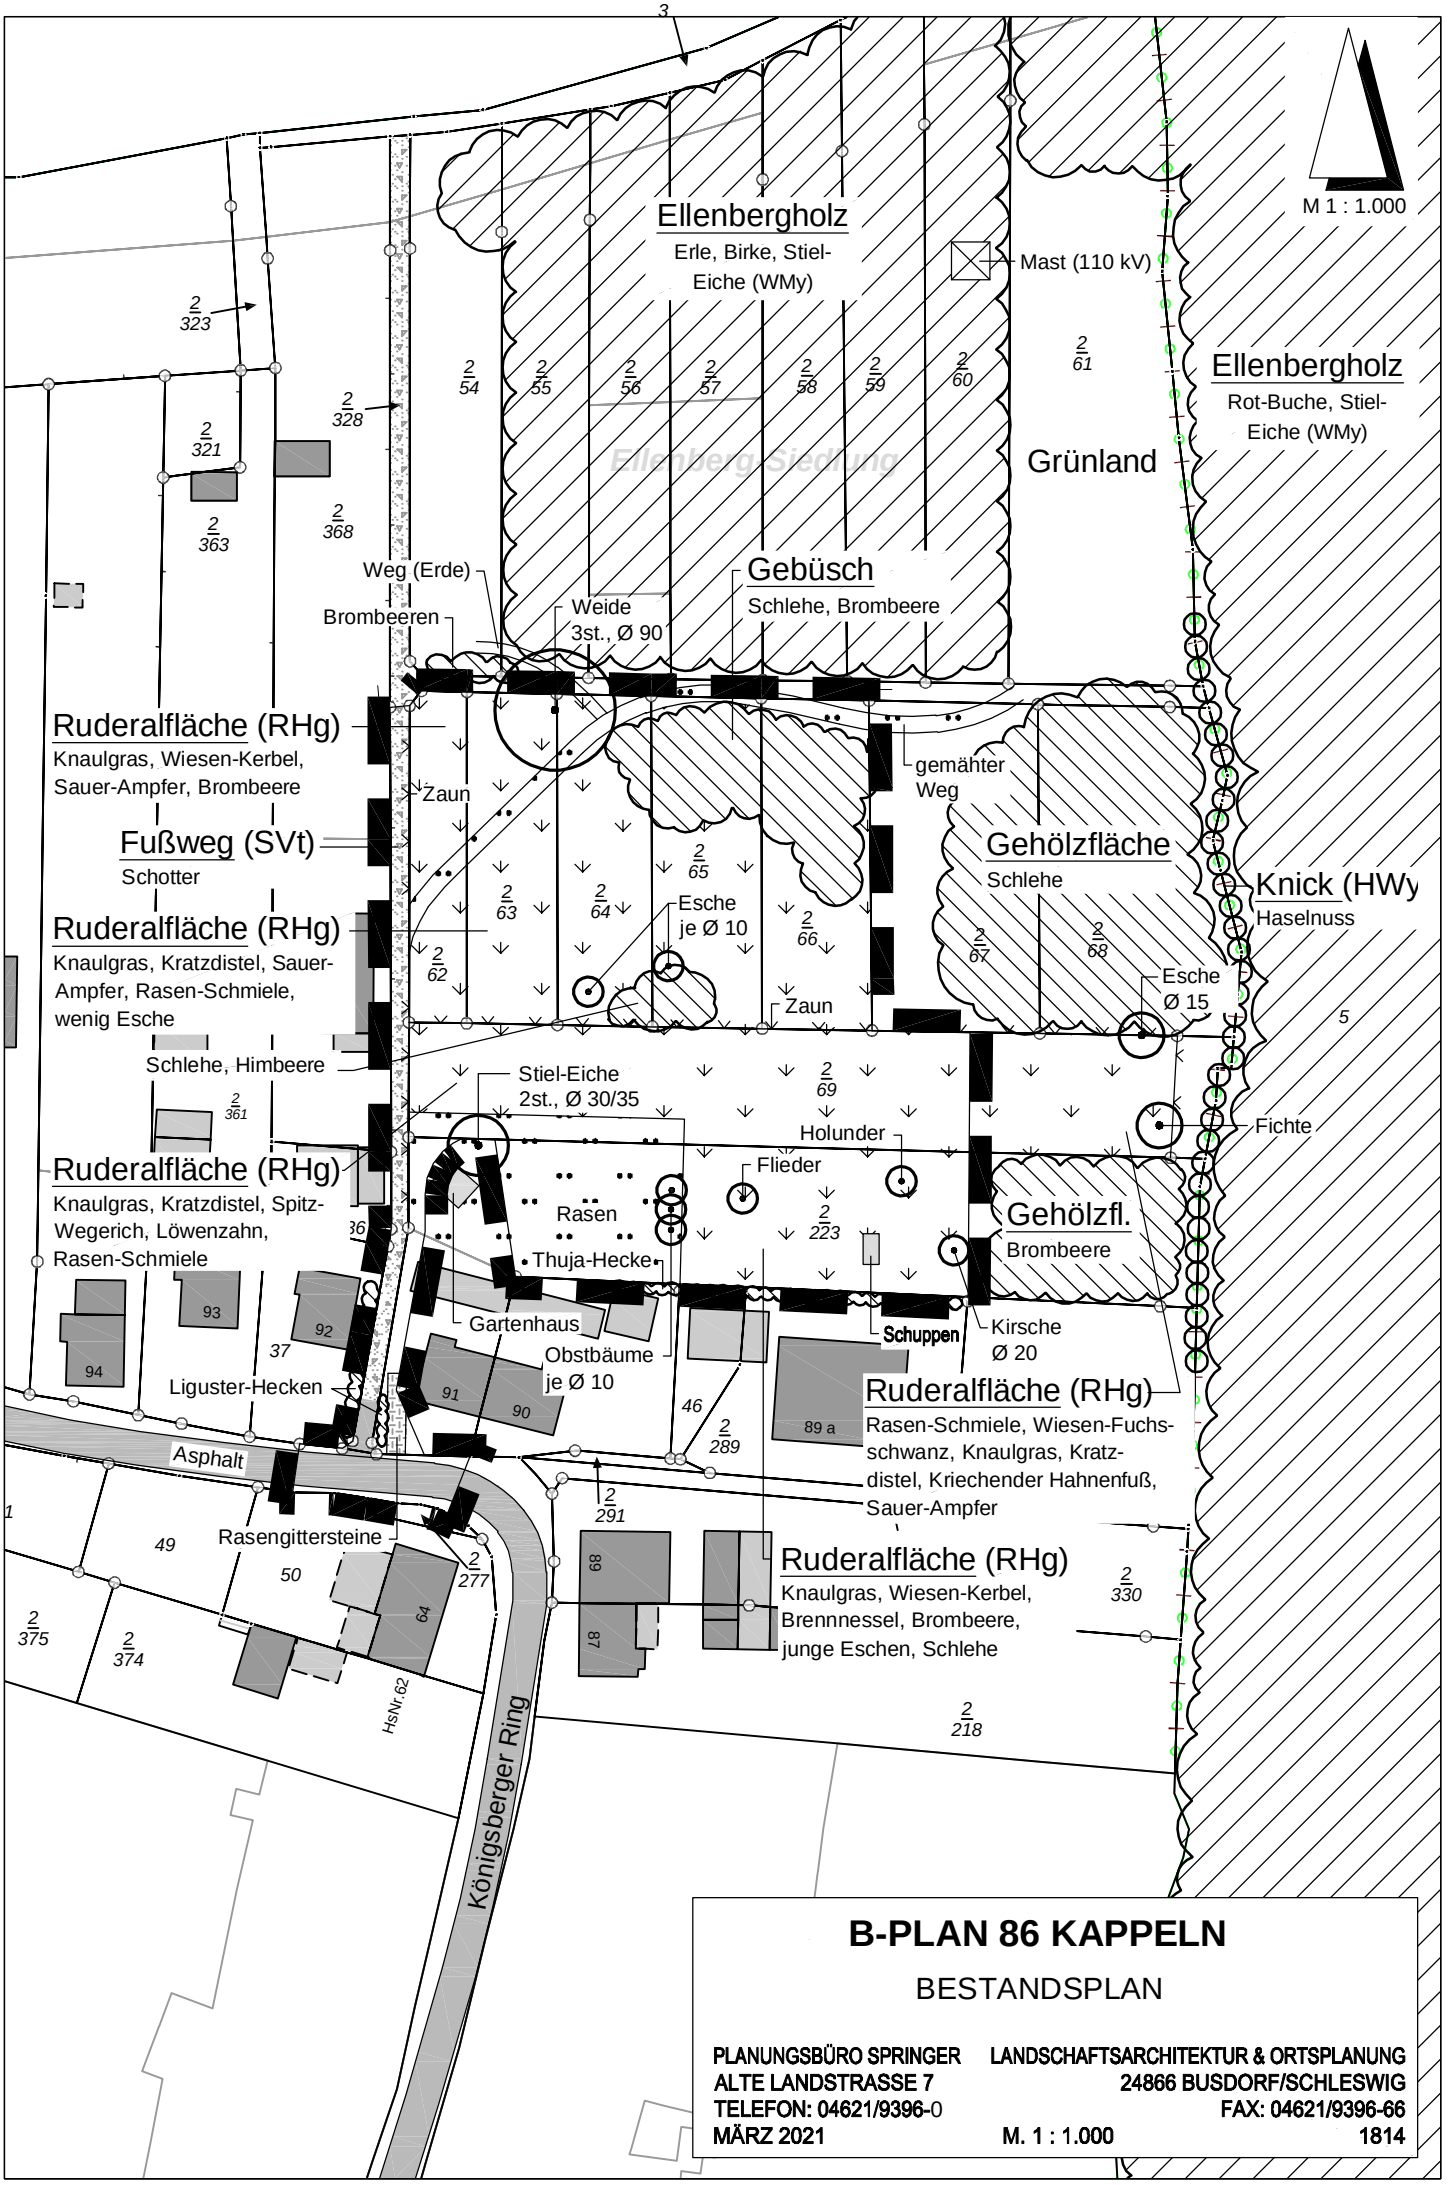

B-PLAN 86 KAPPELN

BESTANDSPLAN

PLANUNGSBÜRO SPRINGER
ALTE LANDSTRASSE 7
TELEFON: 04621/9396-0
LANDSCHAFTSARCHITEKTUR & ORTSPLANUNG
24866 BUSDORF/SCHLESWIG
FAX: 04621/9396-66

MÄRZ 2021 M. 1 : 1.000 1814