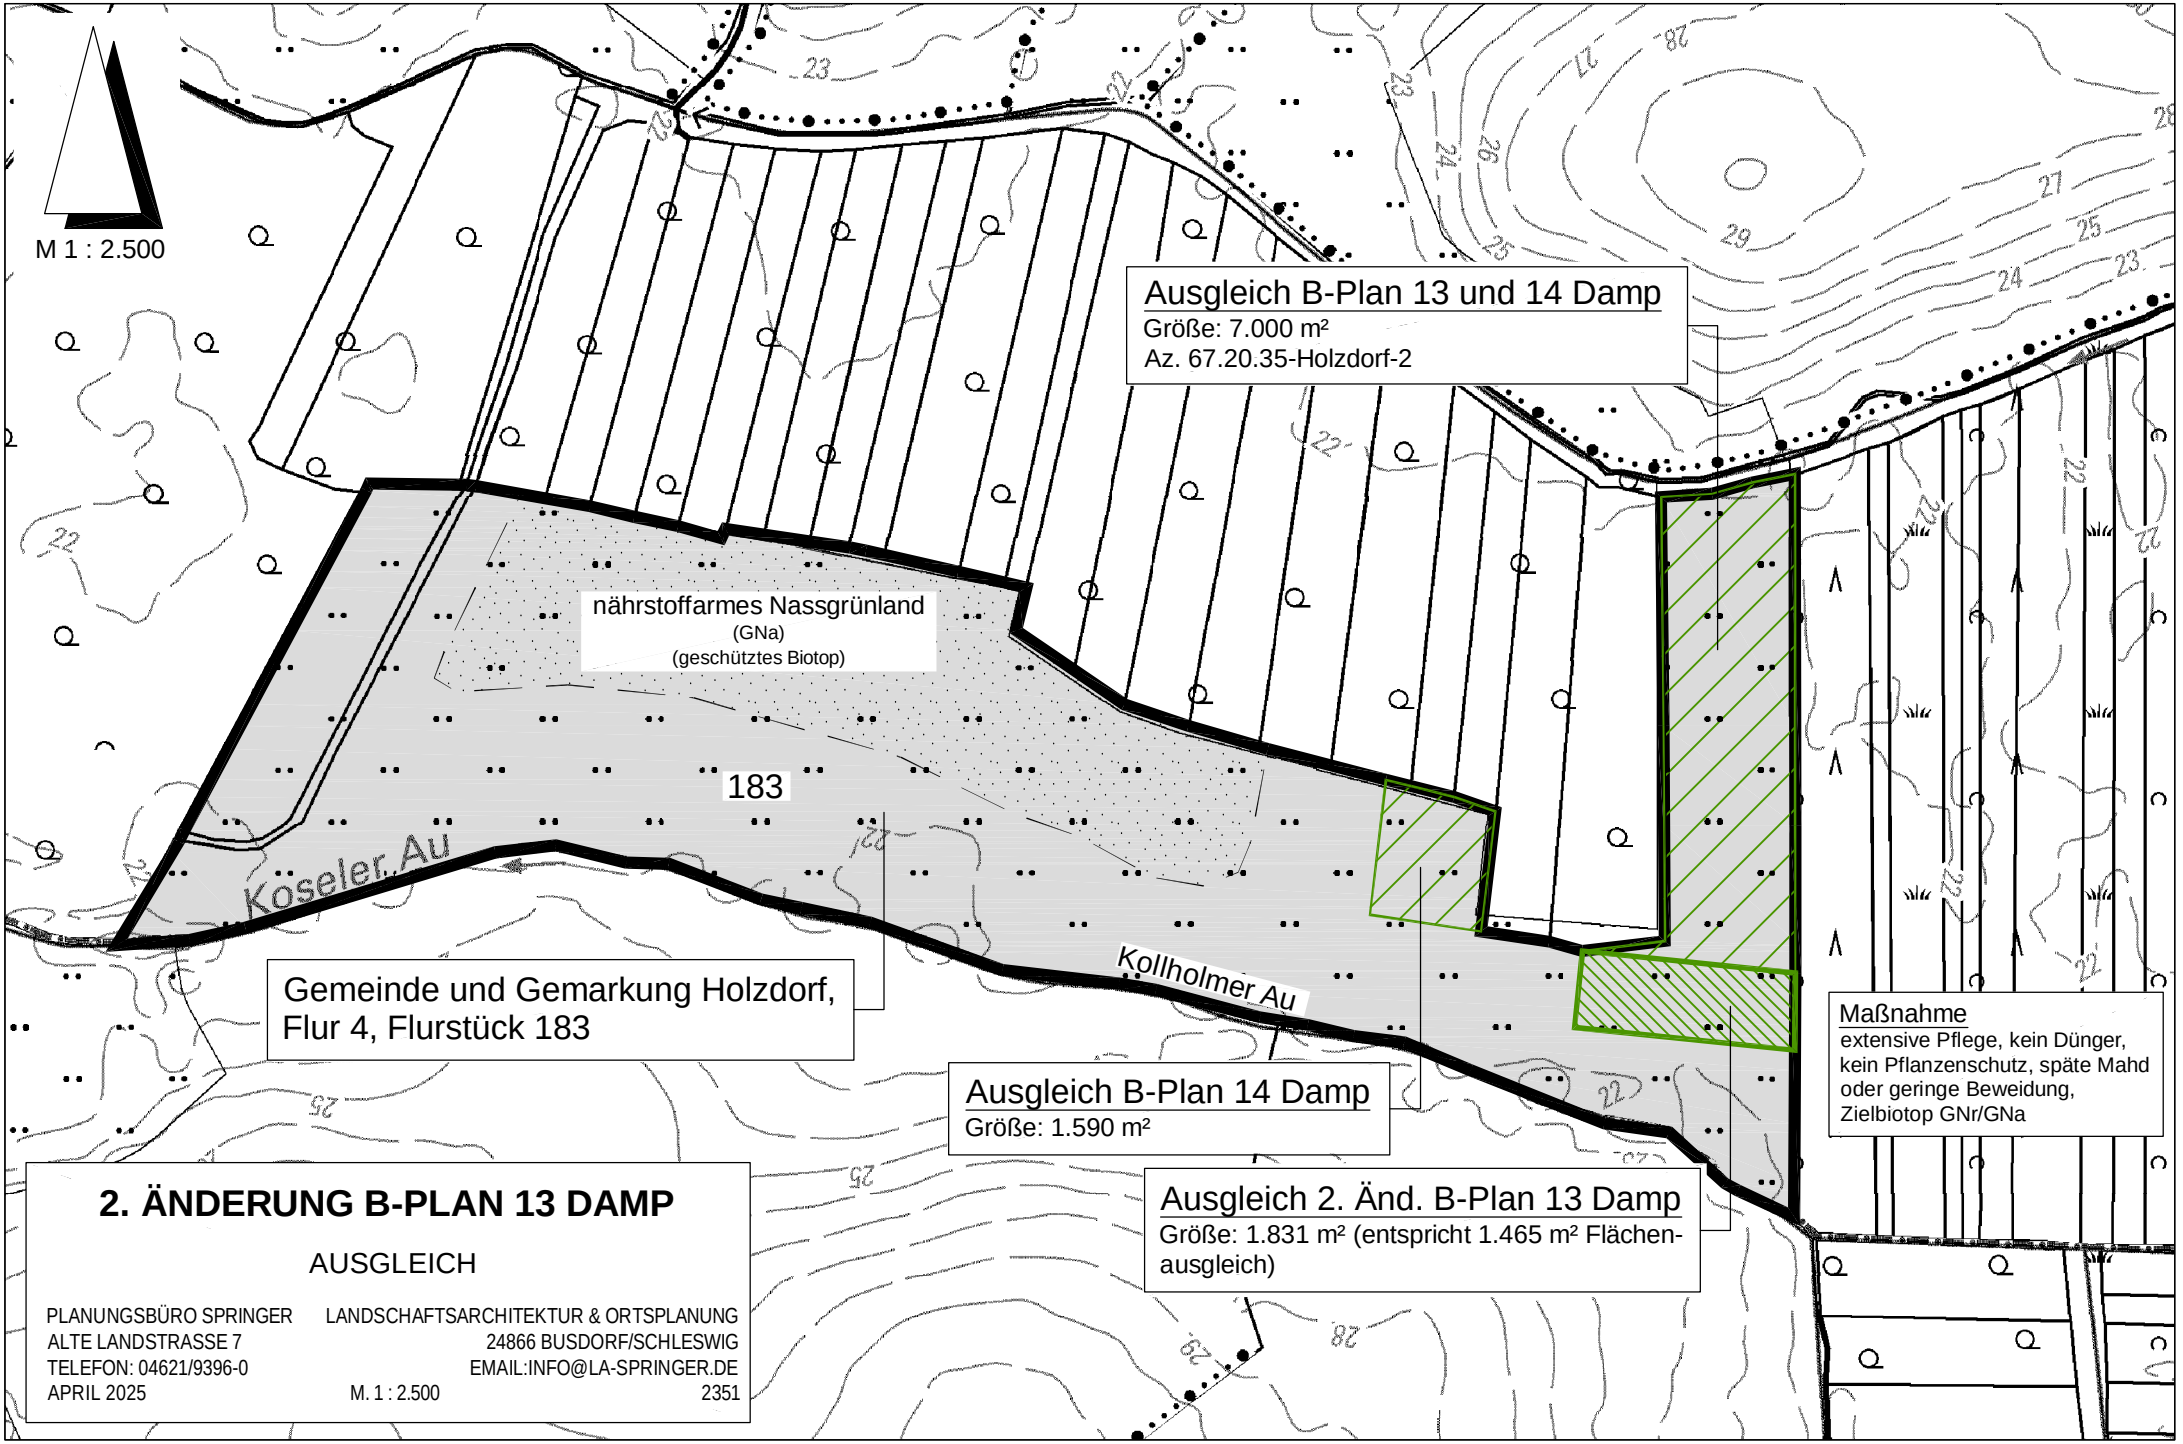

2. ÄNDERUNG B-PLAN 13 DAMP

AUSGLEICH

PLANUNGSBÜRO SPRINGER
ALTE LANDSTRASSE 7
TELEFON: 04621/9396-0
APRIL 2025

LANDSCHAFTSARCHITEKTUR & ORTSPLANUNG
24866 BUSDORF/SCHLESWIG
EMAIL:INFO@LA-SPRINGER.DE
M. 1 : 2.500 2351