


Stadt Reinfeld (i. H.)

15. Änderung des Bebauungsplanes Nr. 25

für das Grundstück 'Bischofsteicher Weg 107'

ENTWURF_29.01.2019

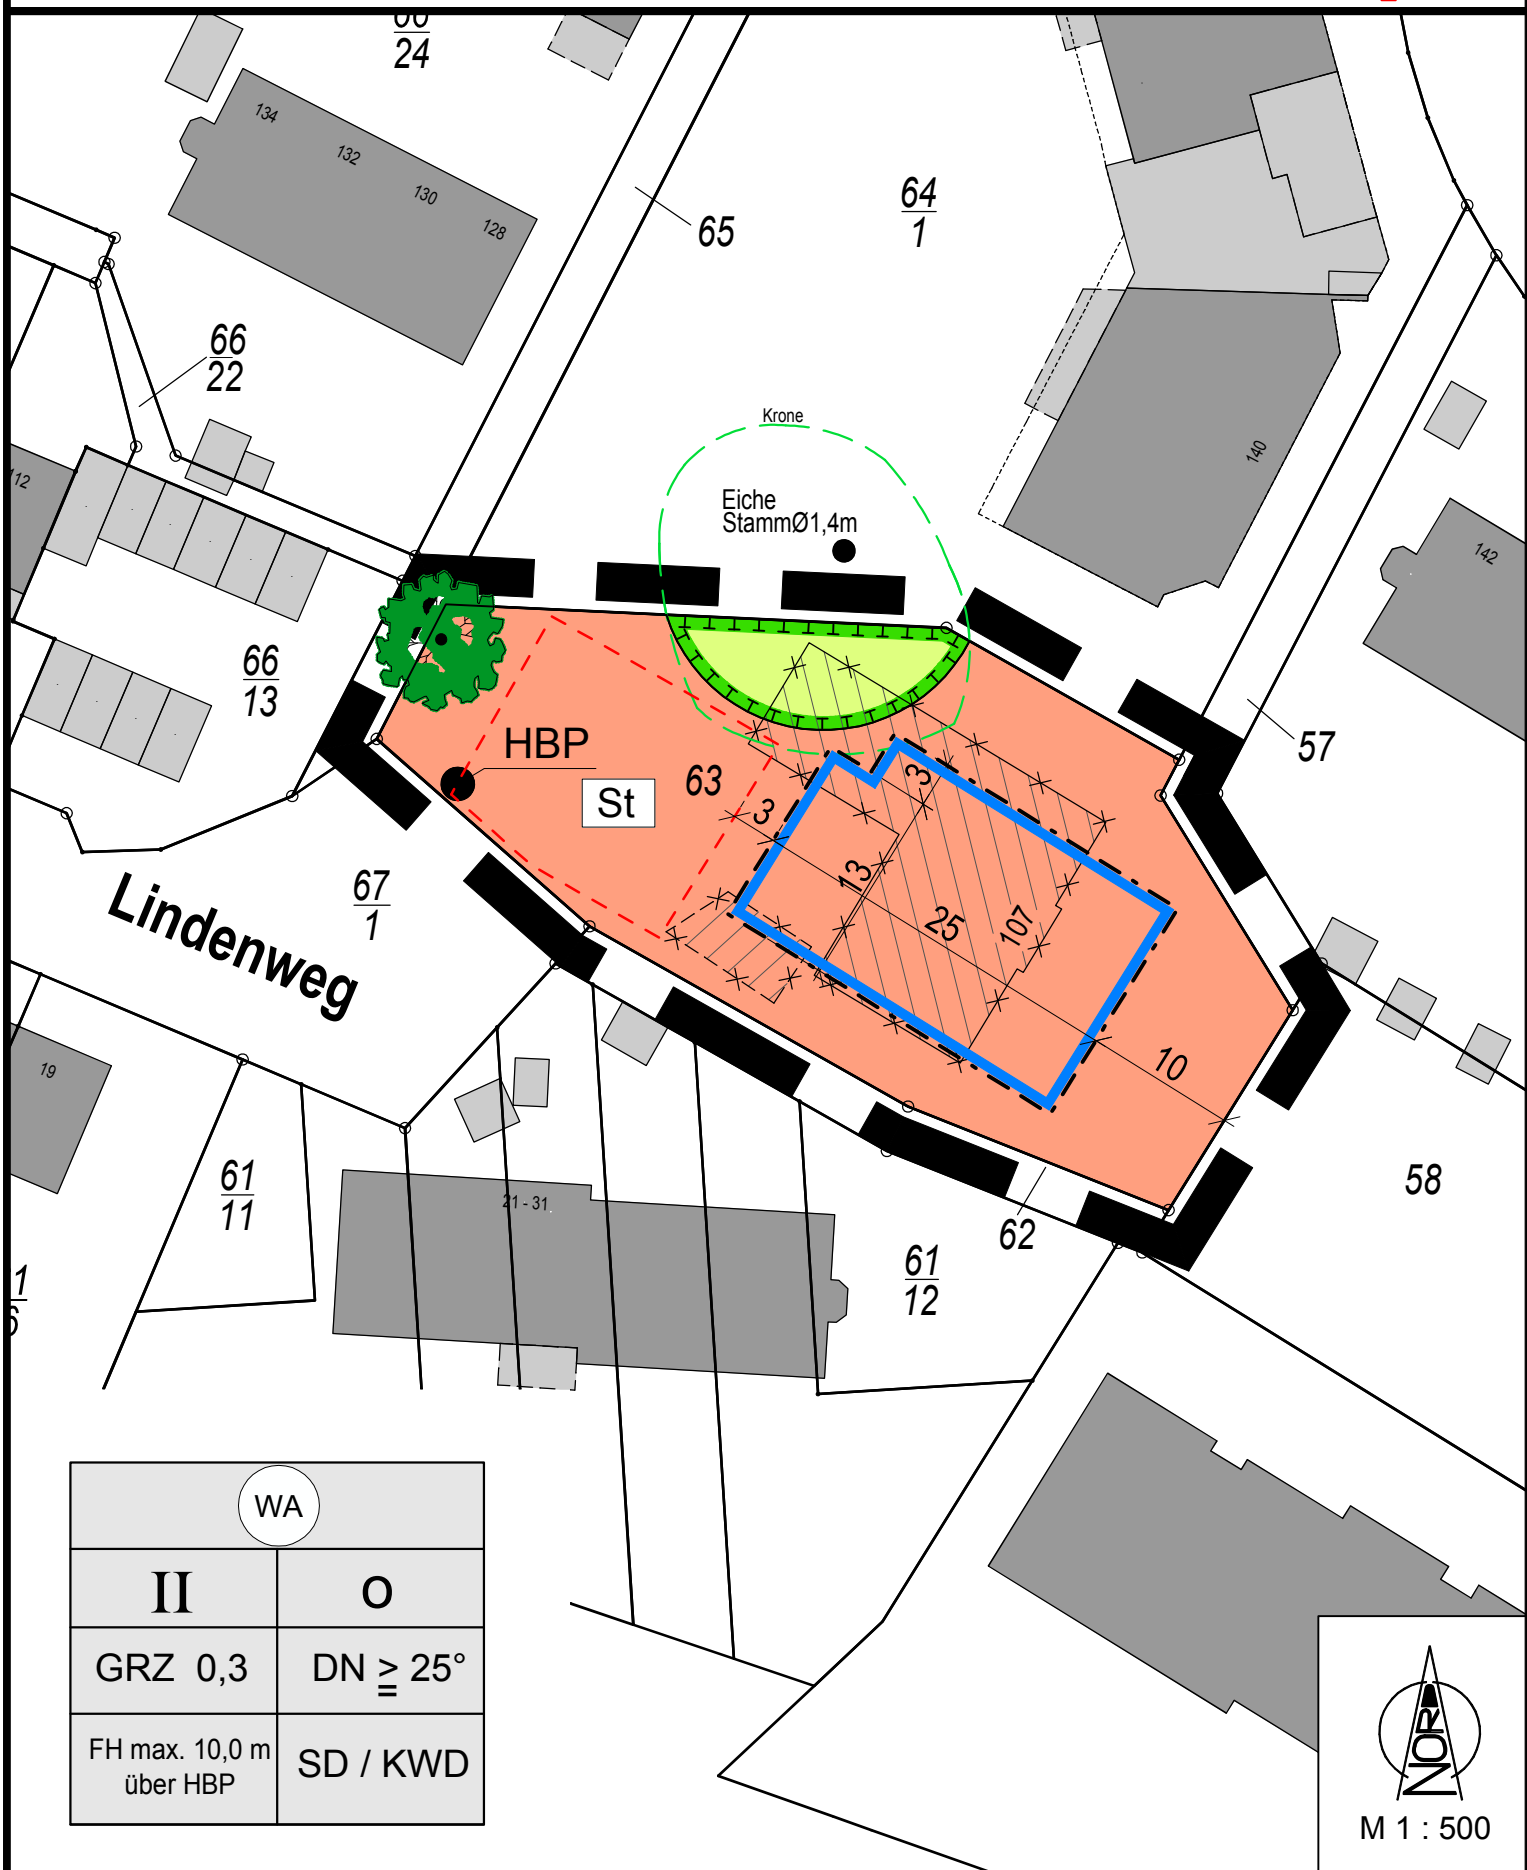

WA	
II	O
GRZ 0,3	DN \geq 25°
FH max. 10,0 m über HBP	SD / KWD

