


Zeichenerklärung

- SO**
-Bioenergie-
Sondergebiet
-Bioenergie-
- GRZ 0,4**
Grundflächenzahl, hier max. 0,4
- OK_{max} 16,0 m**
Höhe baulicher Anlagen,
hier maximal 16,0 m
- 0,50 m. ü. NN**
Bezugspunkt, hier 0,50 m
über Normal Höhe Null
- Baugrenze
- a**
abweichende Bauweise
- Umgrenzung der Flächen, die von
Bebauung freizuhalten sind
- Straßenverkehrsfläche
- Straßenbegrenzungslinie
- Einfahrt
- Fernwärmeleitung unterirdisch
- Gülleleitung unterirdisch
- Private Grünfläche
- GFL zug. "SO Bioenergie"**
Flächen mit Geh-, Fahr- und
Leitungsrecht zugunsten des
Sondergebietes "SO Bioenergie"
- Fläche für Bauliche Anlagen zur
Störfallvorsorge, hier Havarielfläche
- Erhaltung von Bäumen
- Grenze des räumlichen Geltungs-
bereiches des B.-Planes
- vorhandene und zu erhaltende
Knicks
- Sichtfelder
- 5**
Flurstücksnummer, hier Nr. 5
- Flurstücksgrenze
- geplante bauliche Anlagen
- bestehende bauliche Anlagen
- Gemeindegrenze
- Gemarkungsgrenze

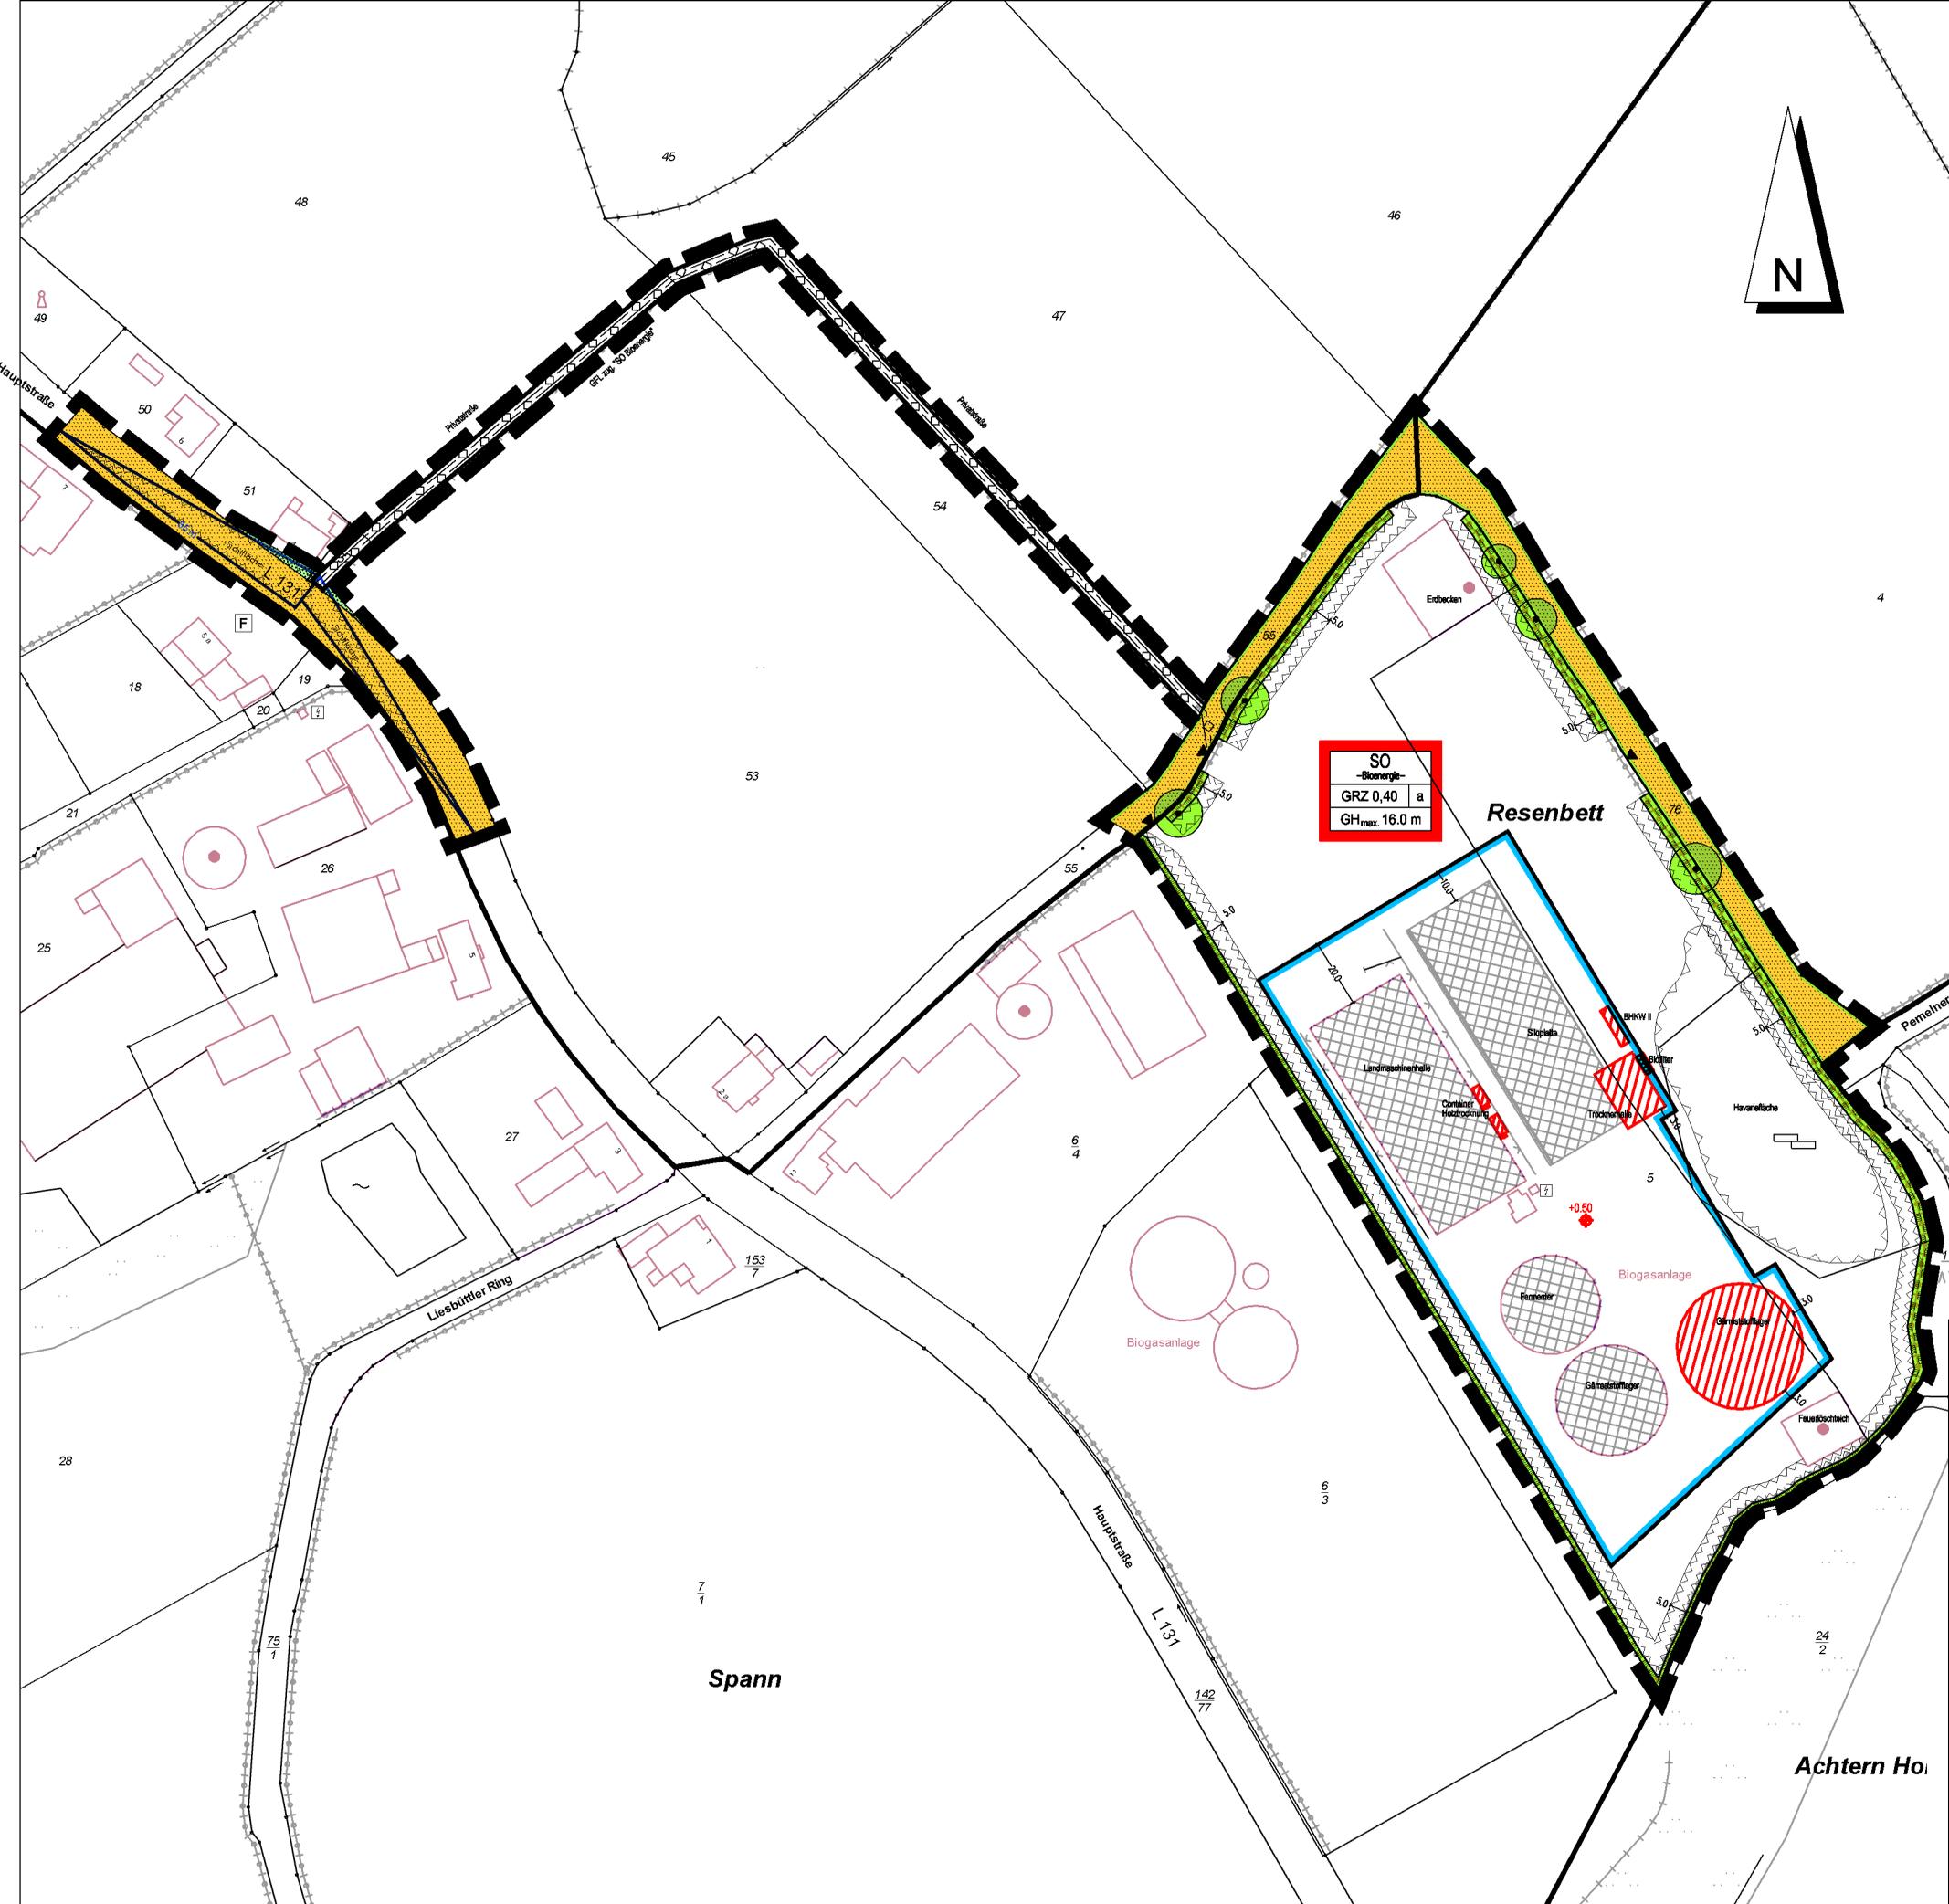

SASS & KOLLEGEN
Ingenieurgesellschaft

Grossers Allee 24
25767 Albersdorf Tel. 0 48 35 - 97 77 0 info@sass-und-kollegen.de
Fax 0 48 35 - 97 77 22 www.sass-und-kollegen.de

Bauherr:
Gemeinde Steinfeld

Bauvorhaben:
B-Plan Nr. 1 "SO Biogasanlage Thies"

Darstellung:
Bebauungsplan

Bvh. Nr.: 15069	Zeichnungsnr.: 15069-2-1/JaLo STEENFEL.dwg	Plotdatei: *.pdf
Zeich.-Nr.: Anl. -	bearbeitet: F. Matthiessen	Datum: 25.02.2019
	gezeichnet: J. Loske-Thiele	Datum: 25.02.2019
	geprüft:	Datum:
		Maßstab: 1:2.000