



Maßstabslos



**Innenbereichsuntersuchung der Gemeinde Schwedeneck  
Ortsteil Surendorf**


26.03.2019

**B2K**

ARCHITEKTEN UND STADTPLANER  
KÜHLE-KOERNER-GUNDELACH PartG mbB  
SCHLEIWEWEG 10 - 24106 KIEL - FON 0431 5967460  
info@b2k.de - www.b2k-architekten.de



Maßstabslos

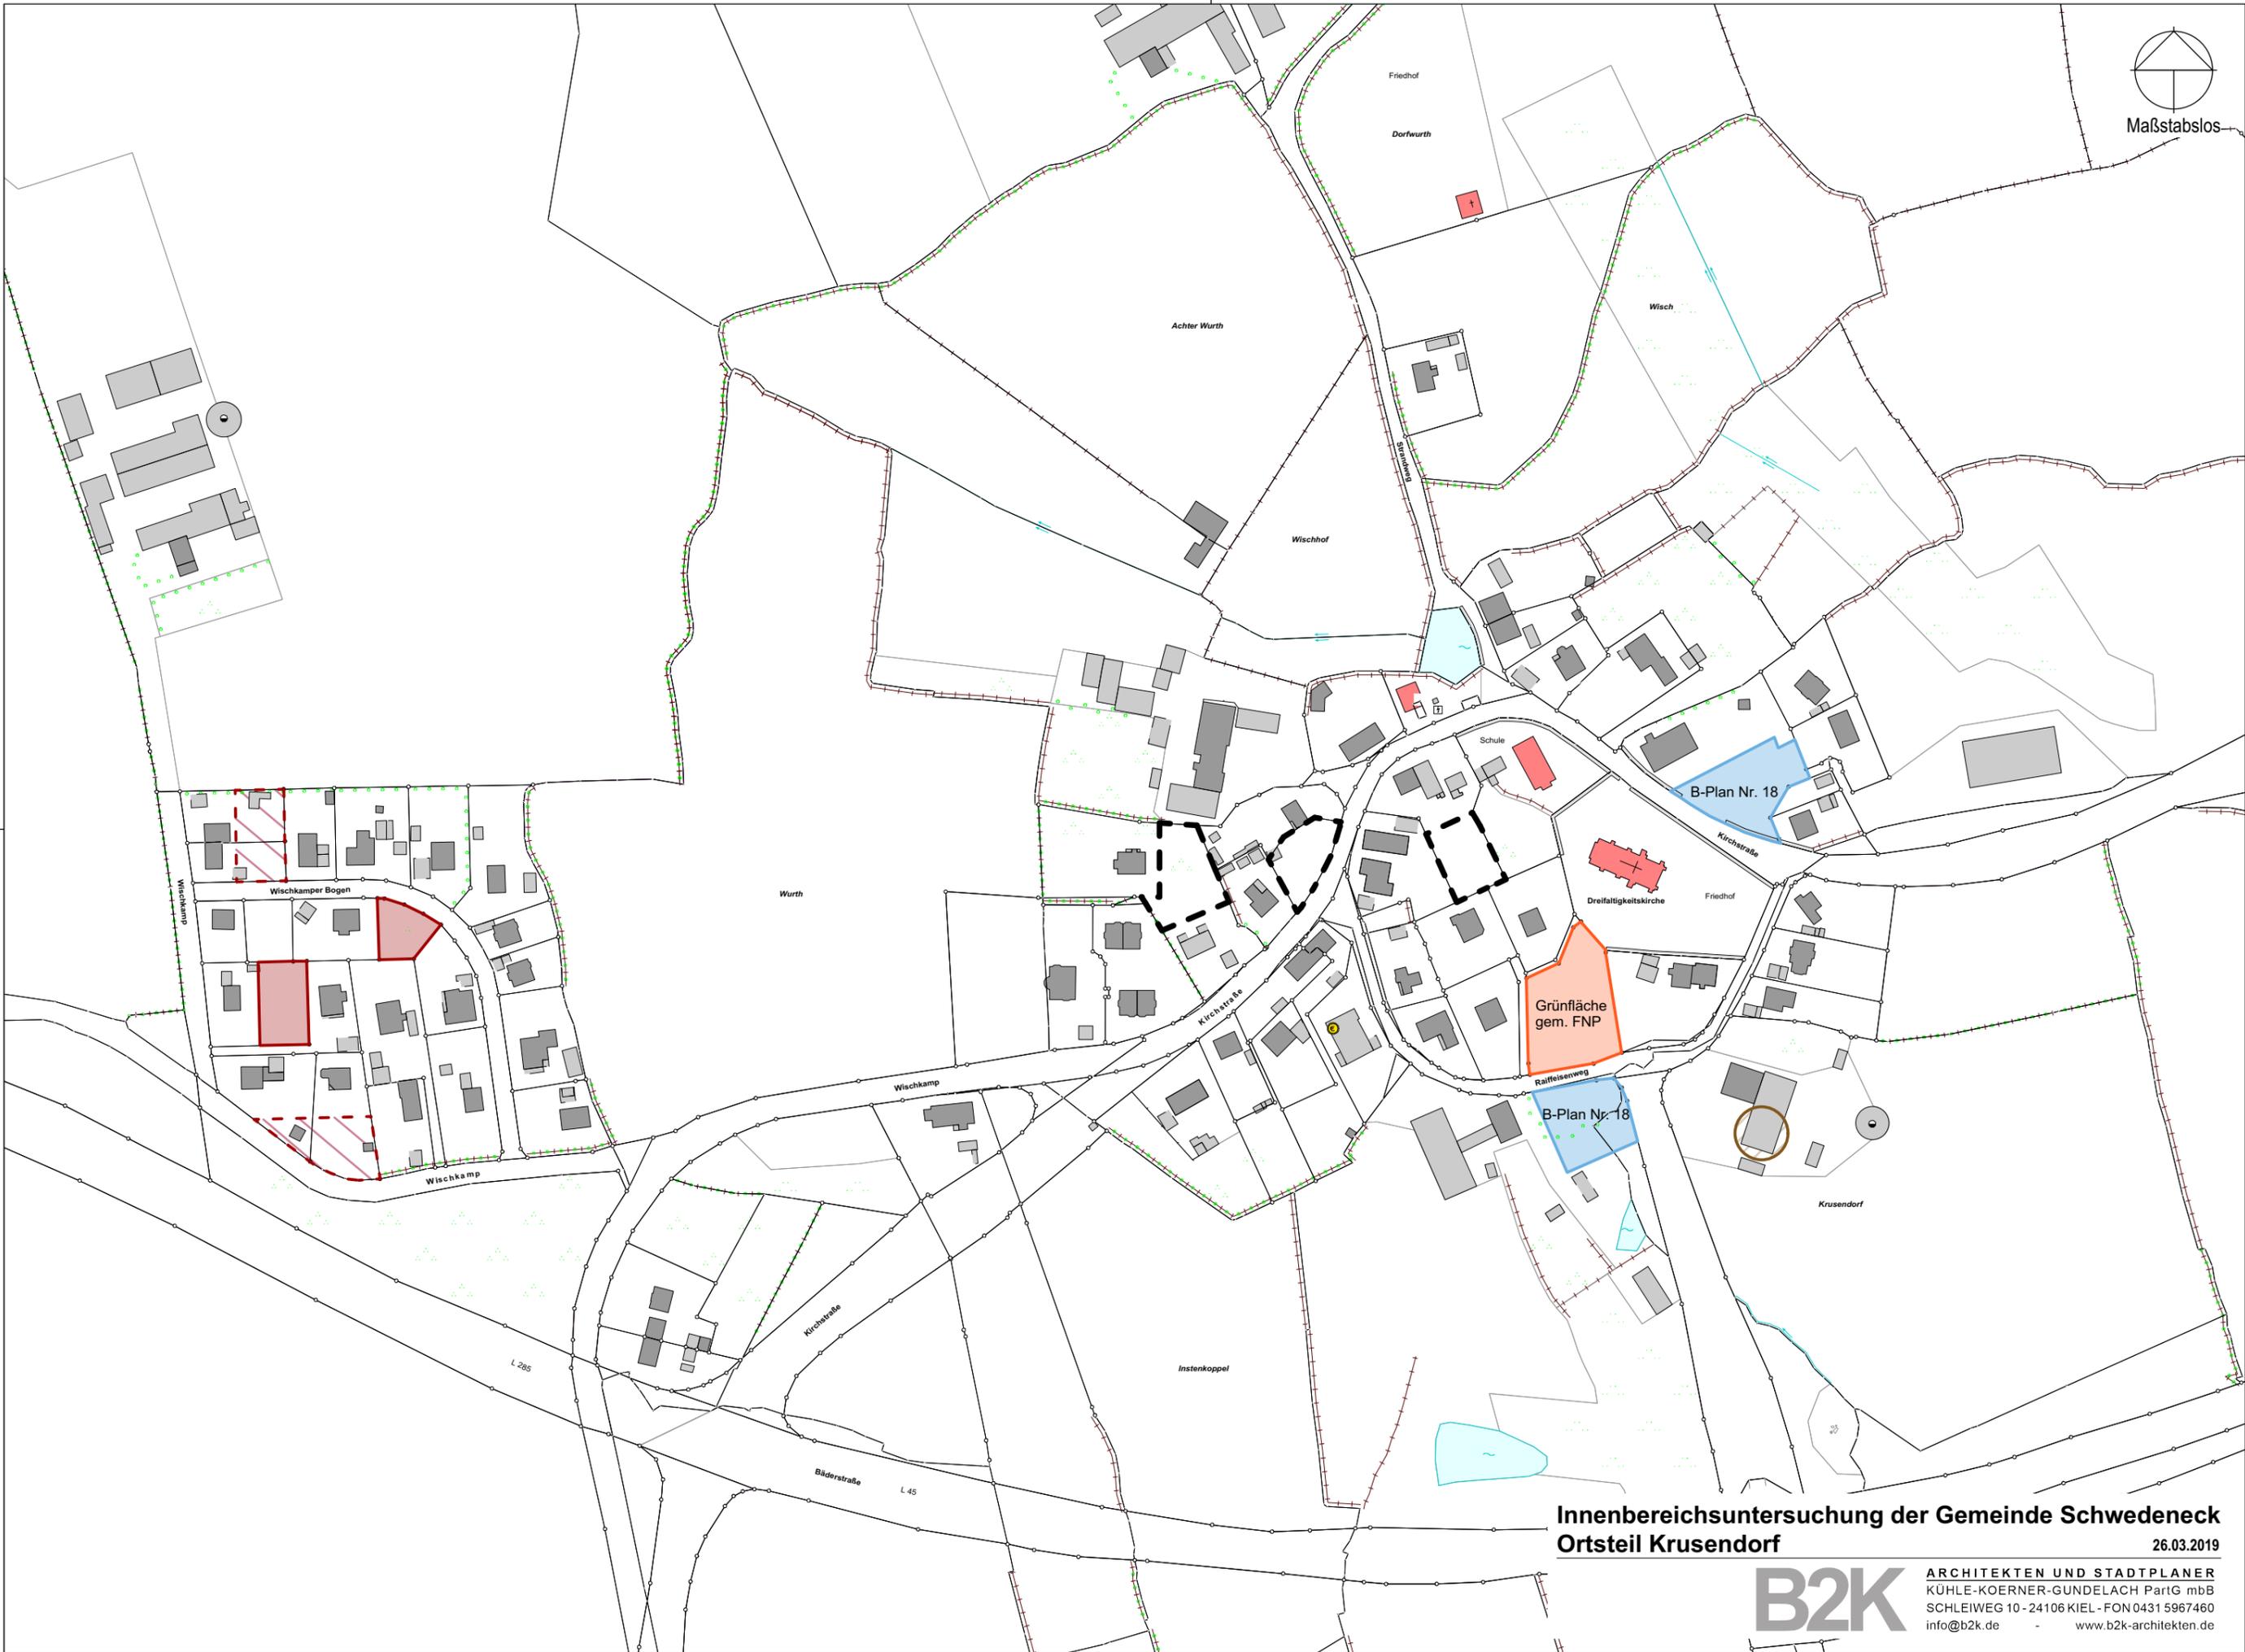


**Innenbereichsuntersuchung der Gemeinde Schwedeneck  
Ortsteil Krusendorf**

26.03.2019



Maßstabslos

Rammhorst

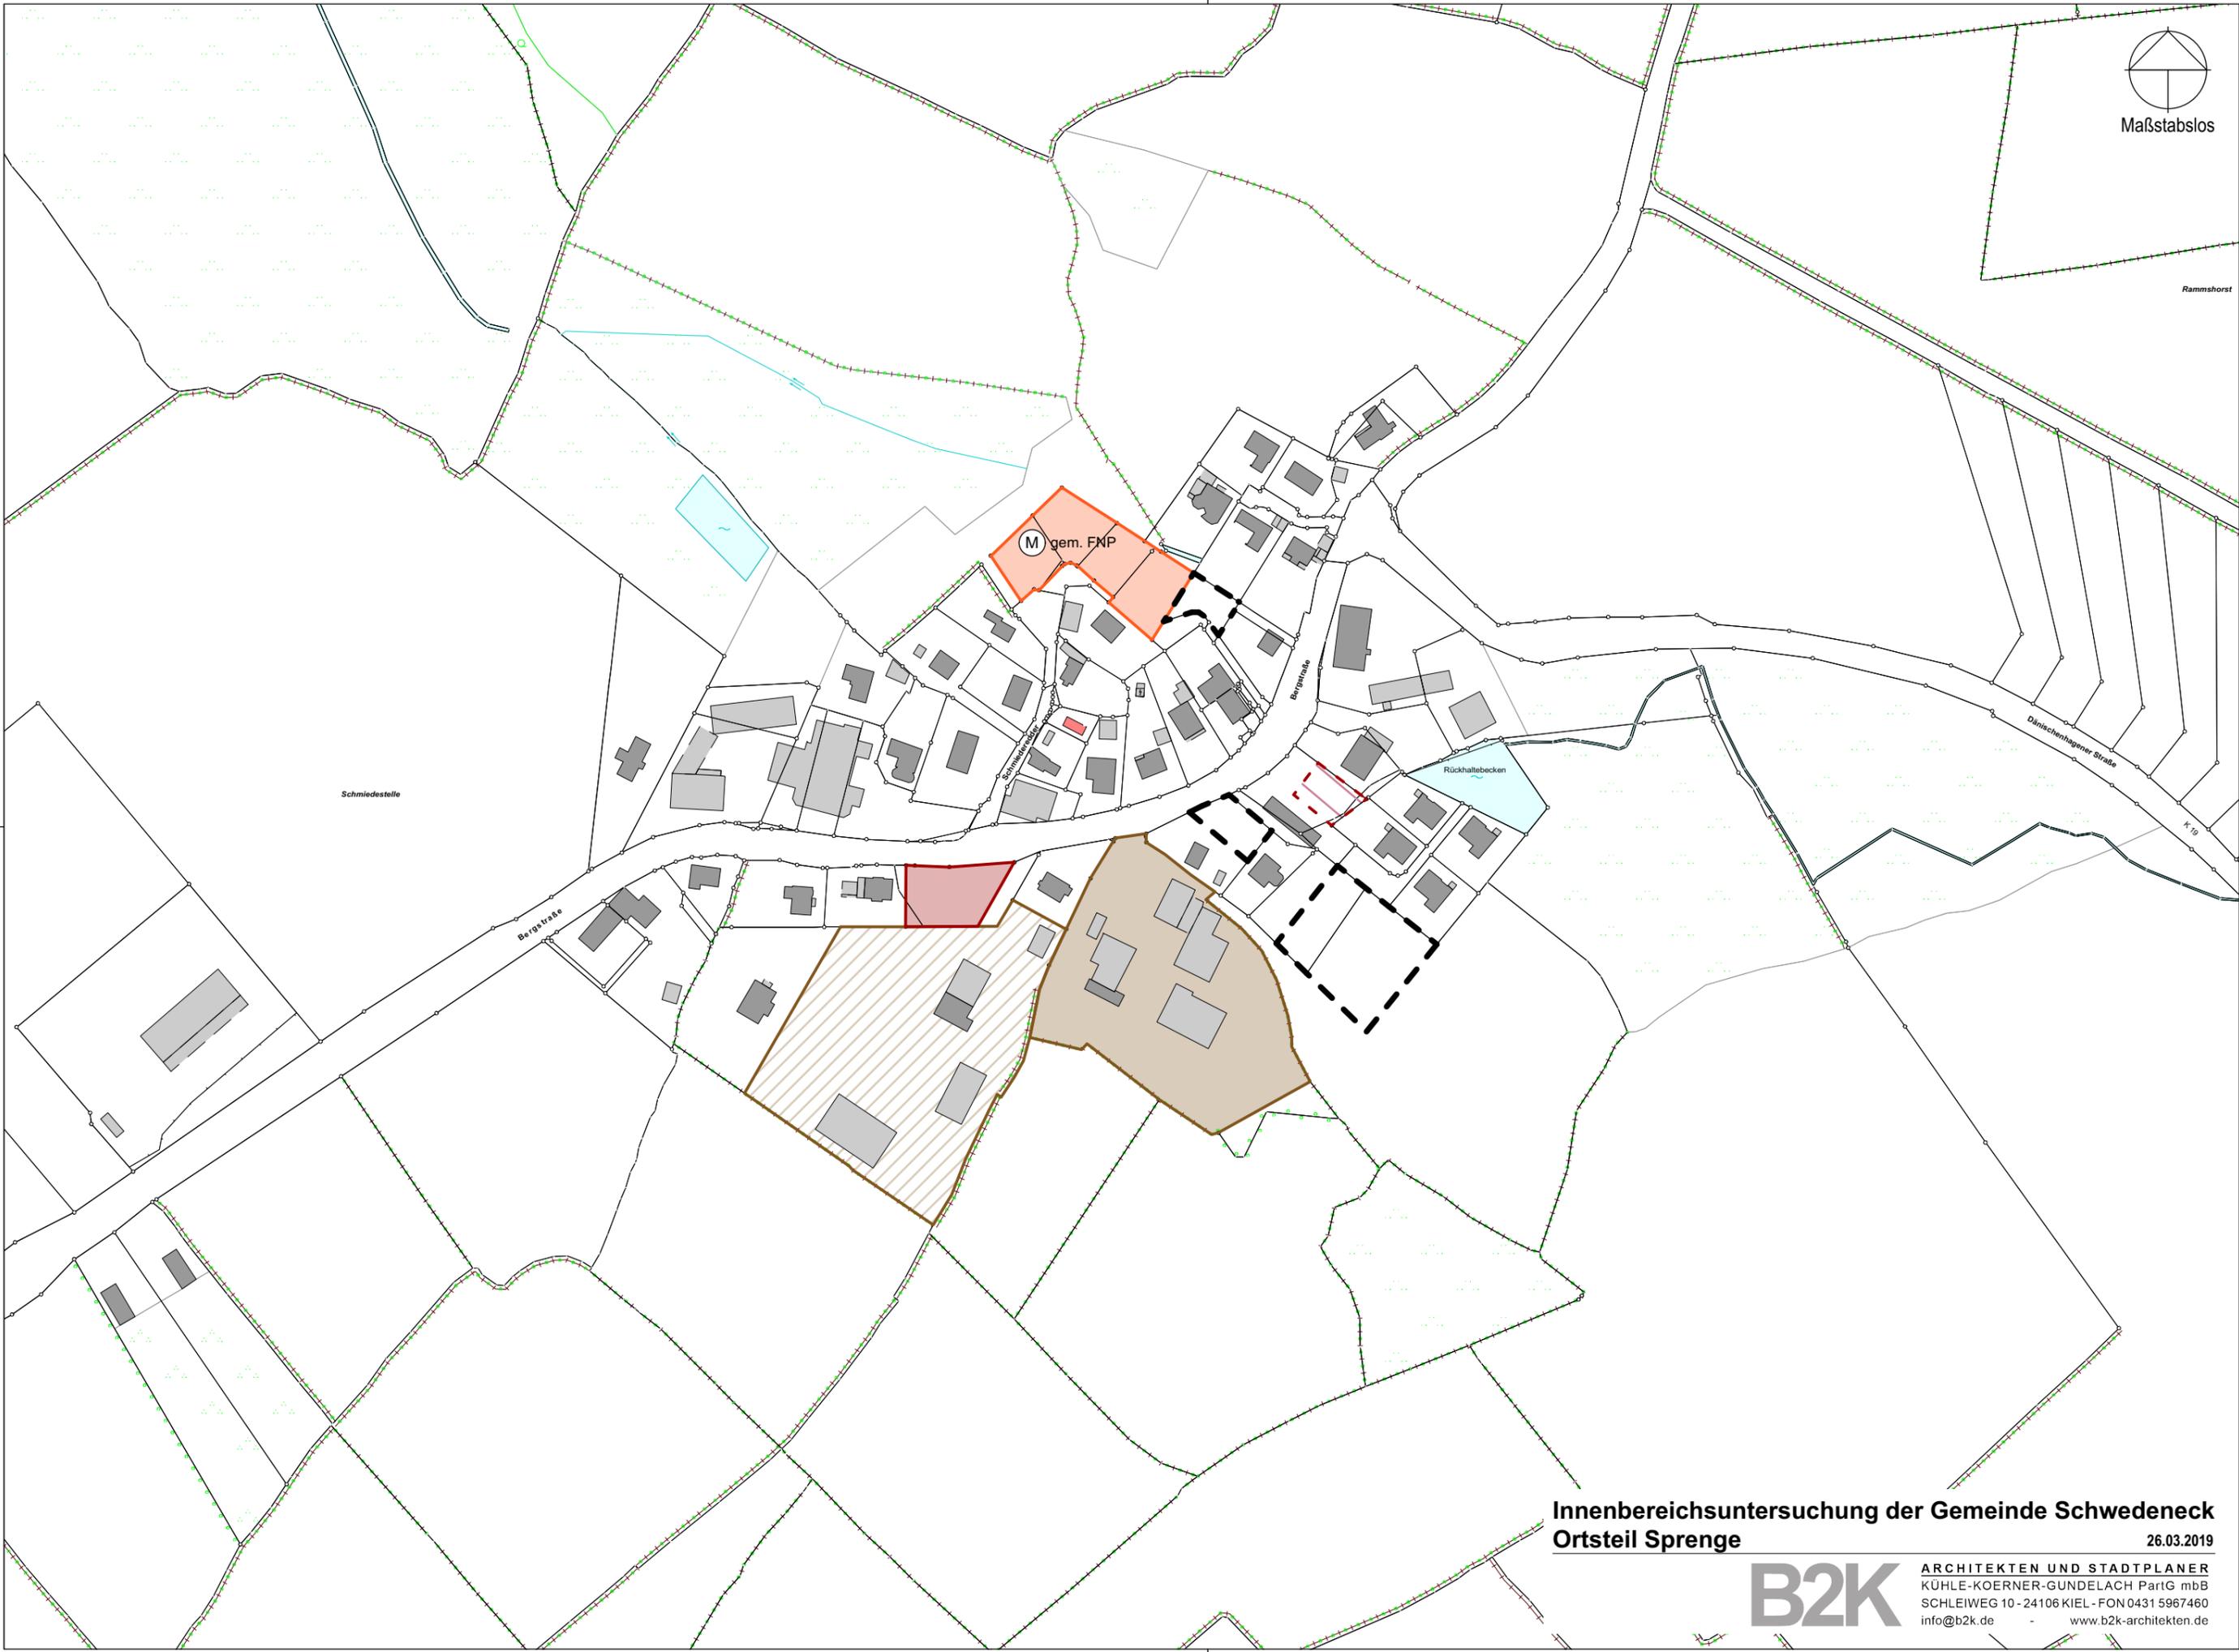

Schmiedestelle

M gem. FNP

Rückhaltebecken

Bergstraße

Schmiedeweg

Bergstraße

Dönschenbägener Straße

K 19

**Innenbereichsuntersuchung der Gemeinde Schwedeneck  
Ortsteil Sprengedeck**

26.03.2019



ARCHITEKTEN UND STADTPLANER  
KÜHLE-KOERNER-GUNDELACH PartG mbB  
SCHLEIWEWEG 10 - 24106 KIEL - FON 0431 5967460  
info@b2k.de - www.b2k-architekten.de



Maßstabslos




**Innenbereichsuntersuchung der Gemeinde Schwedeneck  
Ortsteil Dänisch-Nienhof**


26.03.2019



ARCHITEKTEN UND STADTPLANER  
KÜHLE-KOERNER-GUNDELACH PartG mbB  
SCHLEIWEG 10 - 24106 KIEL - FON 0431 5967460  
info@b2k.de - www.b2k-architekten.de

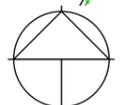

Maßstabslos

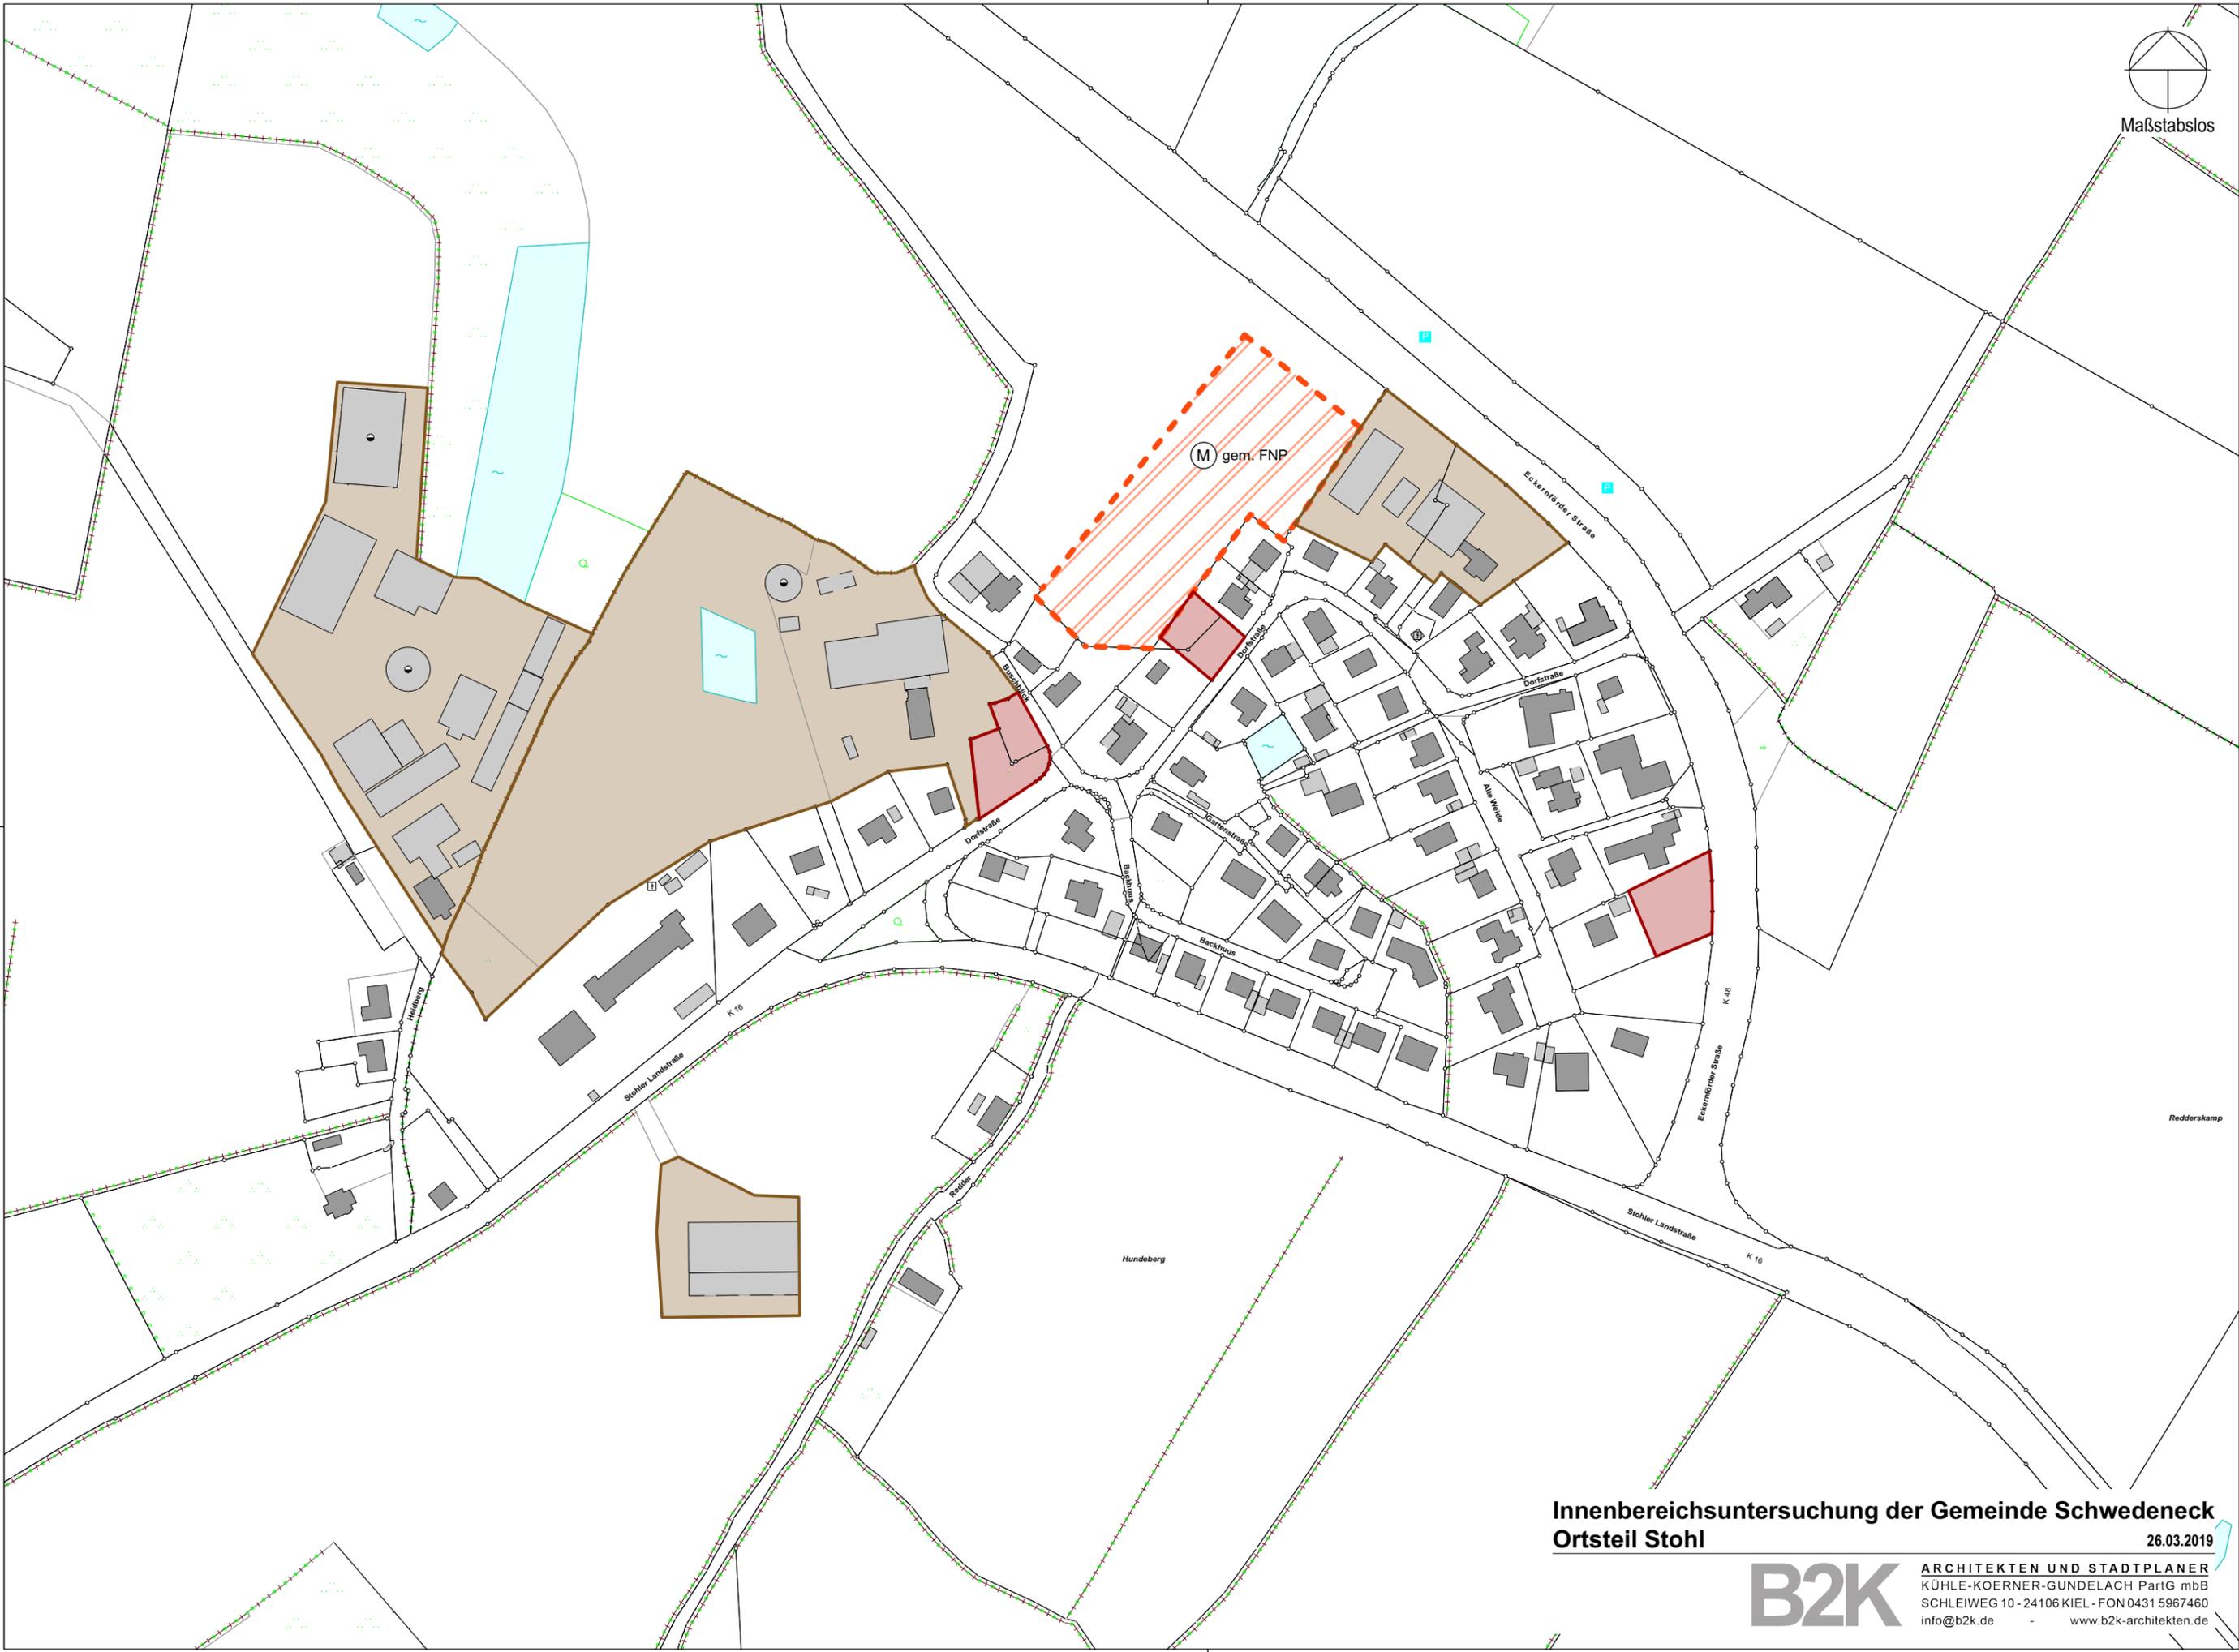

**Innenbereichsuntersuchung der Gemeinde Schwedeneck  
Ortsteil Stohl**

26.03.2019

**B2K** ARCHITEKTEN UND STADTPLANER  
KÜHLE-KOERNER-GUNDELACH PartG mbB  
SCHLEIWEG 10 - 24106 KIEL - FON 0431 5967460  
info@b2k.de - www.b2k-architekten.de

## Planzeichenerklärung:

	Baulücke
	Baulücke, bedingt geeignet
	Fläche mit vorhandenem Baurecht
	Baufläche (BF), für eine zusätzliche Entwicklung (im Innen- oder Außenbereich)
	Baufläche (BF), bedingt geeignet
	Fläche nicht geeignet
	gewerbliche Entwicklungsfläche
	Landwirtschaftlich genutzte Hofstellen
	ehemalige landwirtschaftliche Hofstellen / Umnutzungspotential
	Leerstand
	Grünfläche

26.03.2019