


# Stadt Reinfeld (Holstein) Bebauungsplan Nr. 18, 6. Änderung

für das Gebiet nördlich Schützenstraße, östlich Elschenbek (L 71), südlich Kastanienallee 2  
und Bebauung Erlengrund, westlich Birkenweg und Wendehammer Schützenstraße

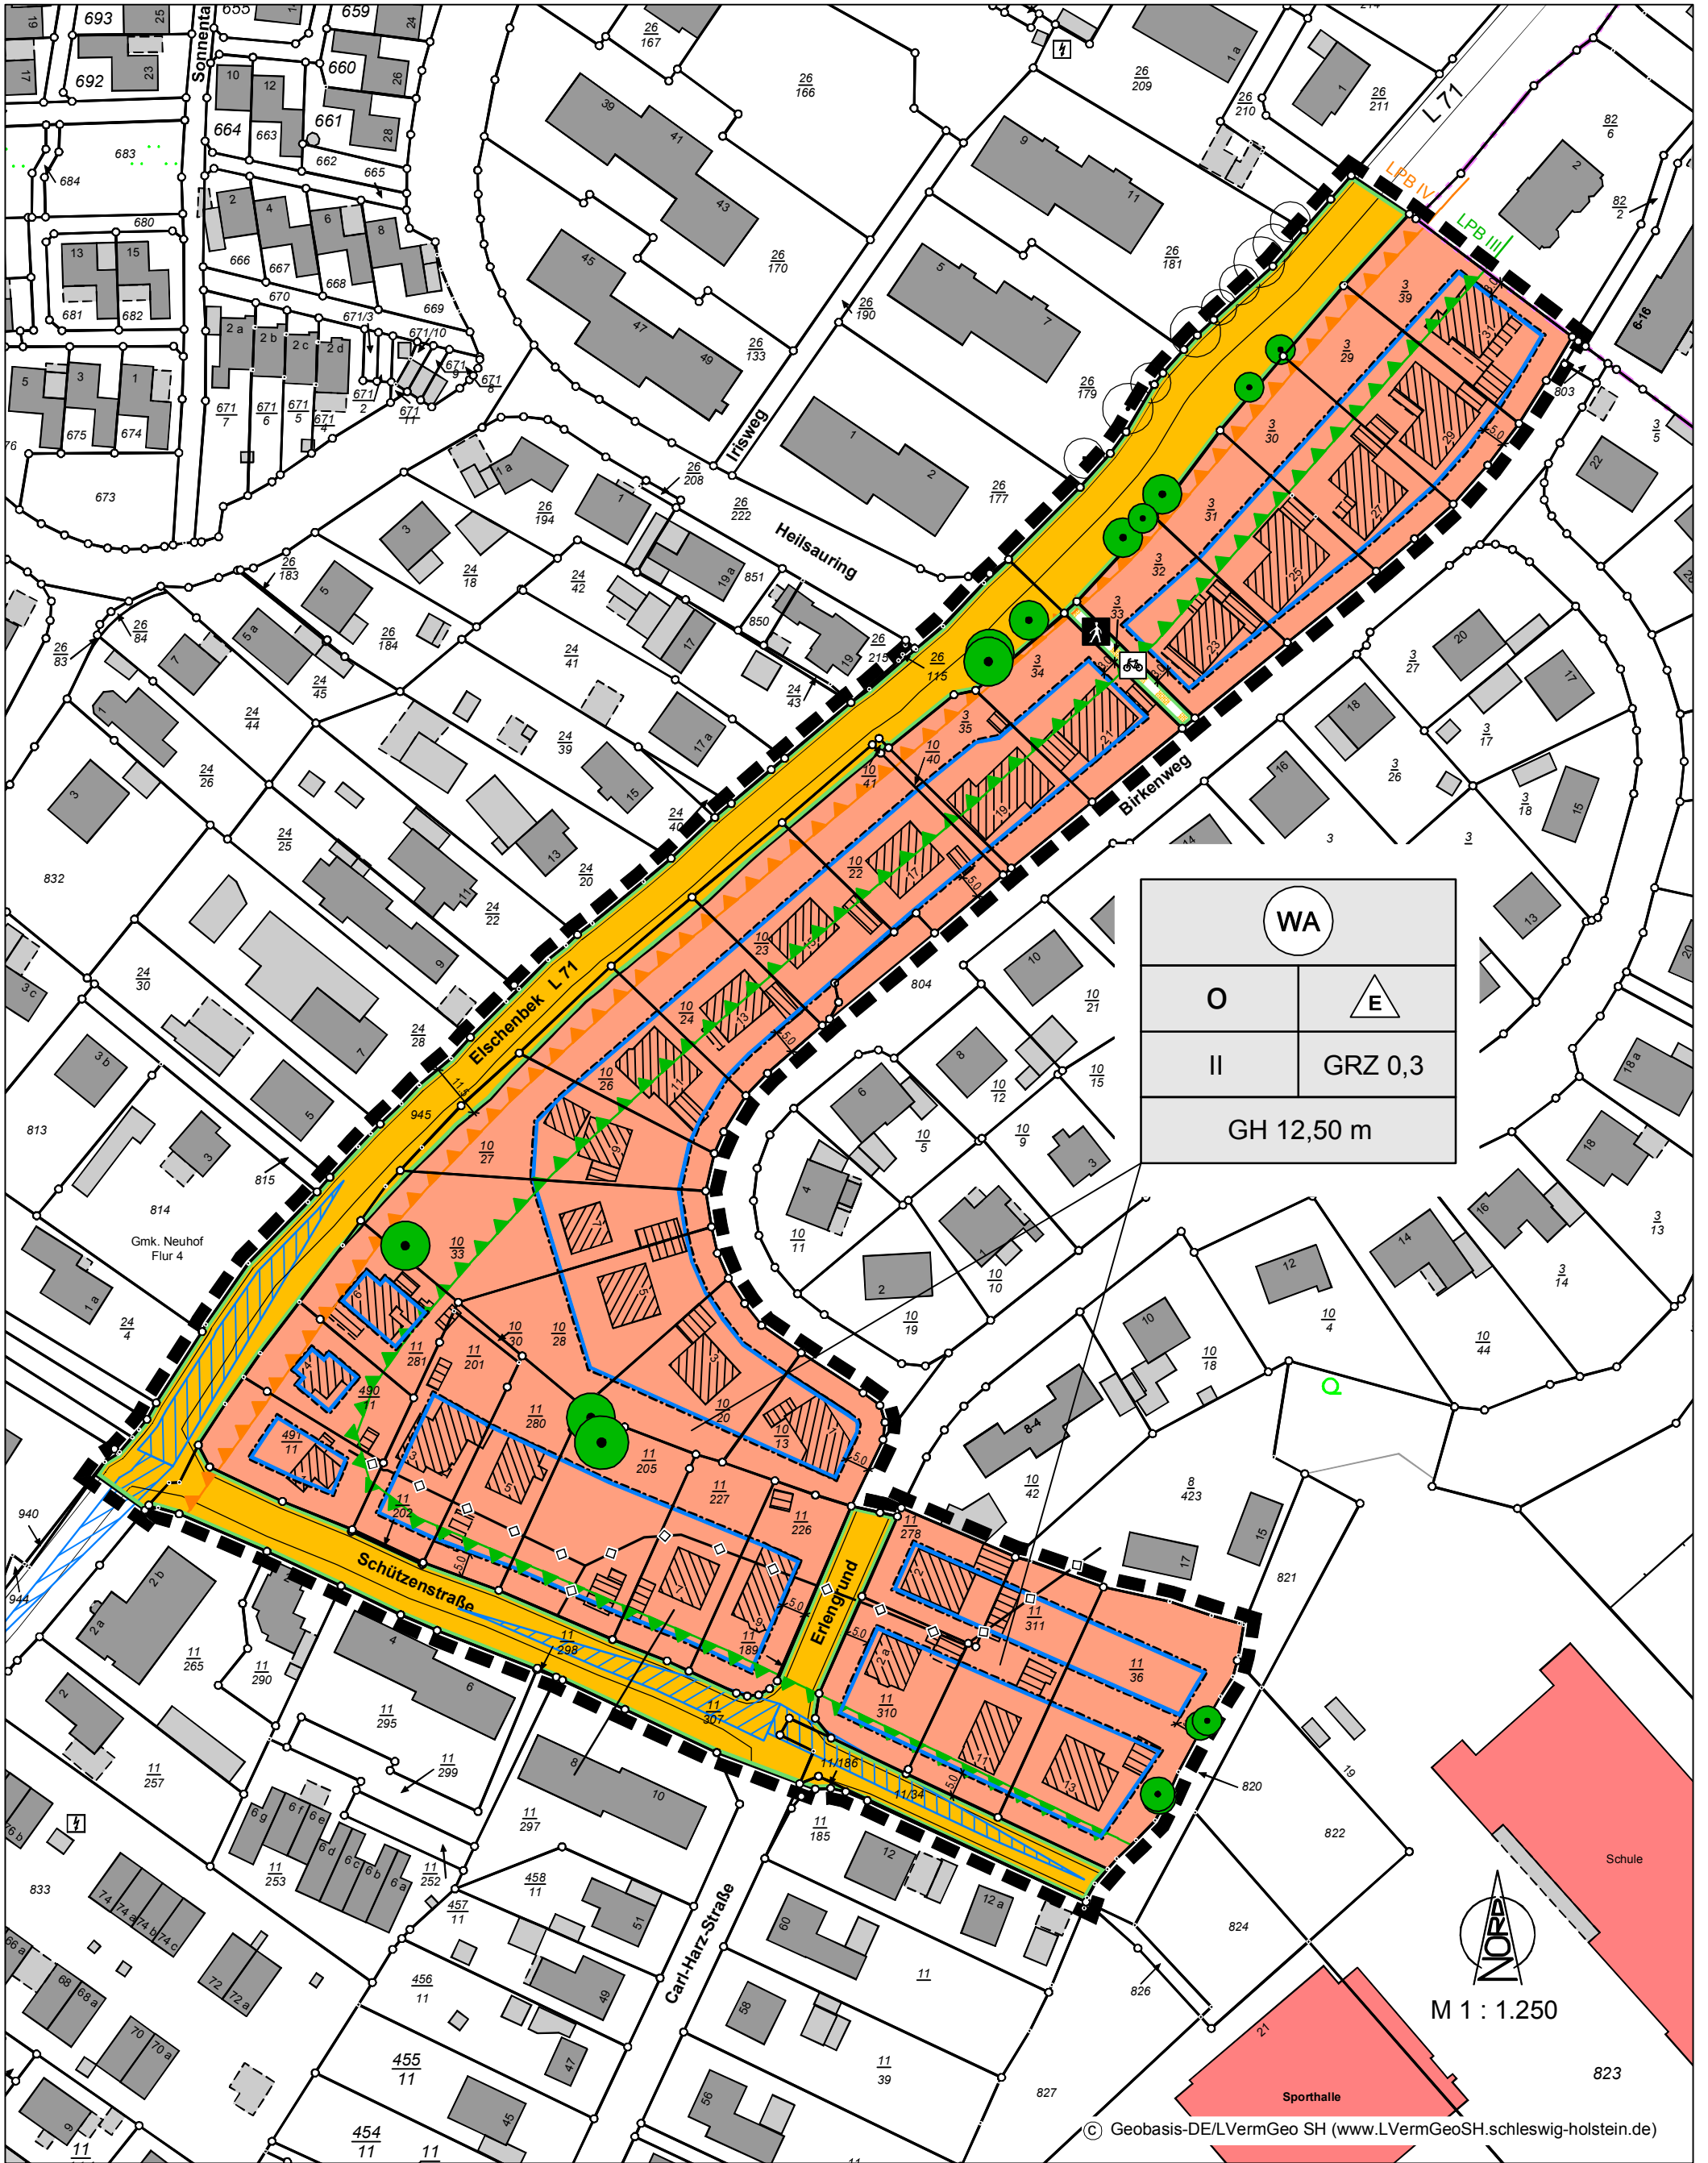

WA	
O	E
II	GRZ 0,3
GH 12,50 m	



M 1 : 1.250