


13. Änderung durch Berichtigung des Flächennutzungsplans der Stadt Brunsbüttel

Aufgrund des Bebauungsplans Nr. 28 B
"Wohngebiet Auf dem Deiche zwischen Hafenstraße, Blumenring
und dem Alten Hafen" im beschleunigten Verfahren

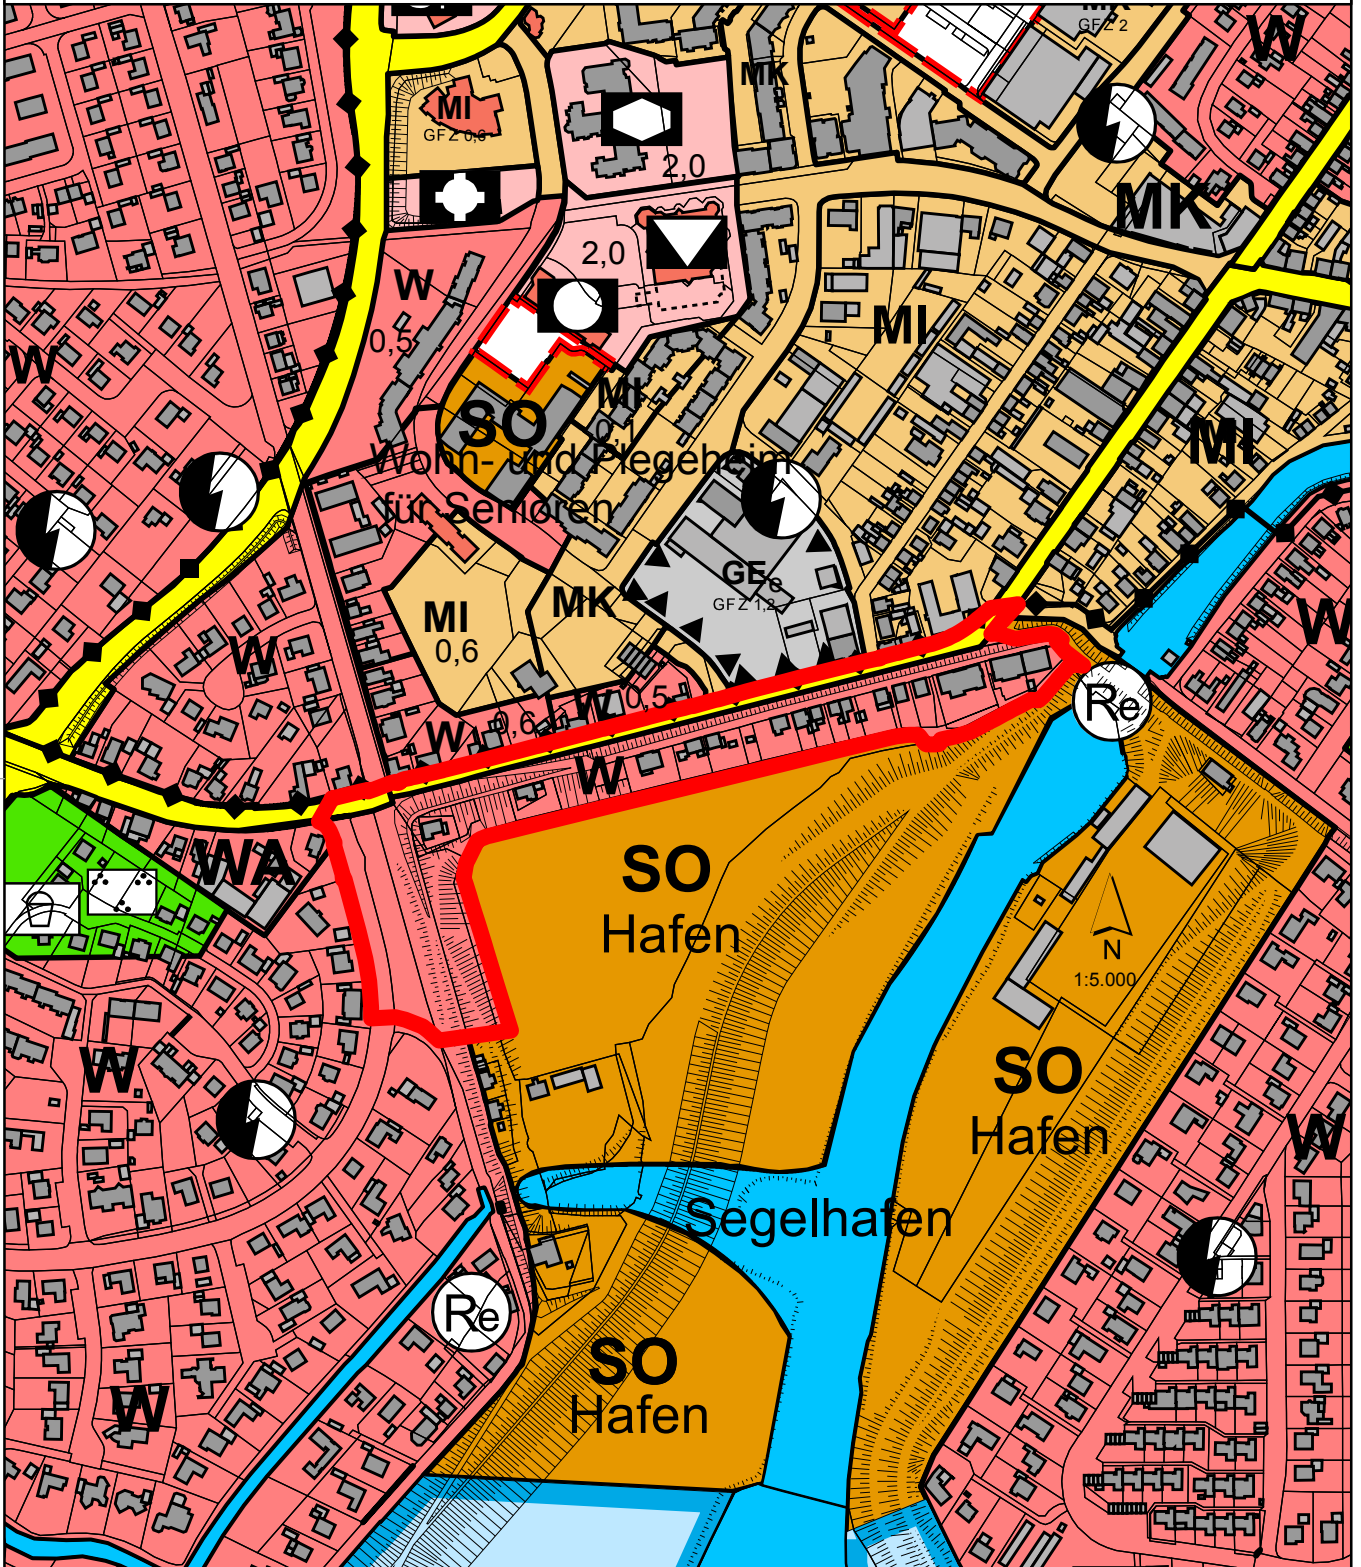

Die 13. Änderung durch Berichtigung des Flächennutzungsplans durch Beschluss der Ratsversammlung vom _____ wird hiermit ausgefertigt.
Brunsbüttel den _____

Bürgermeister