
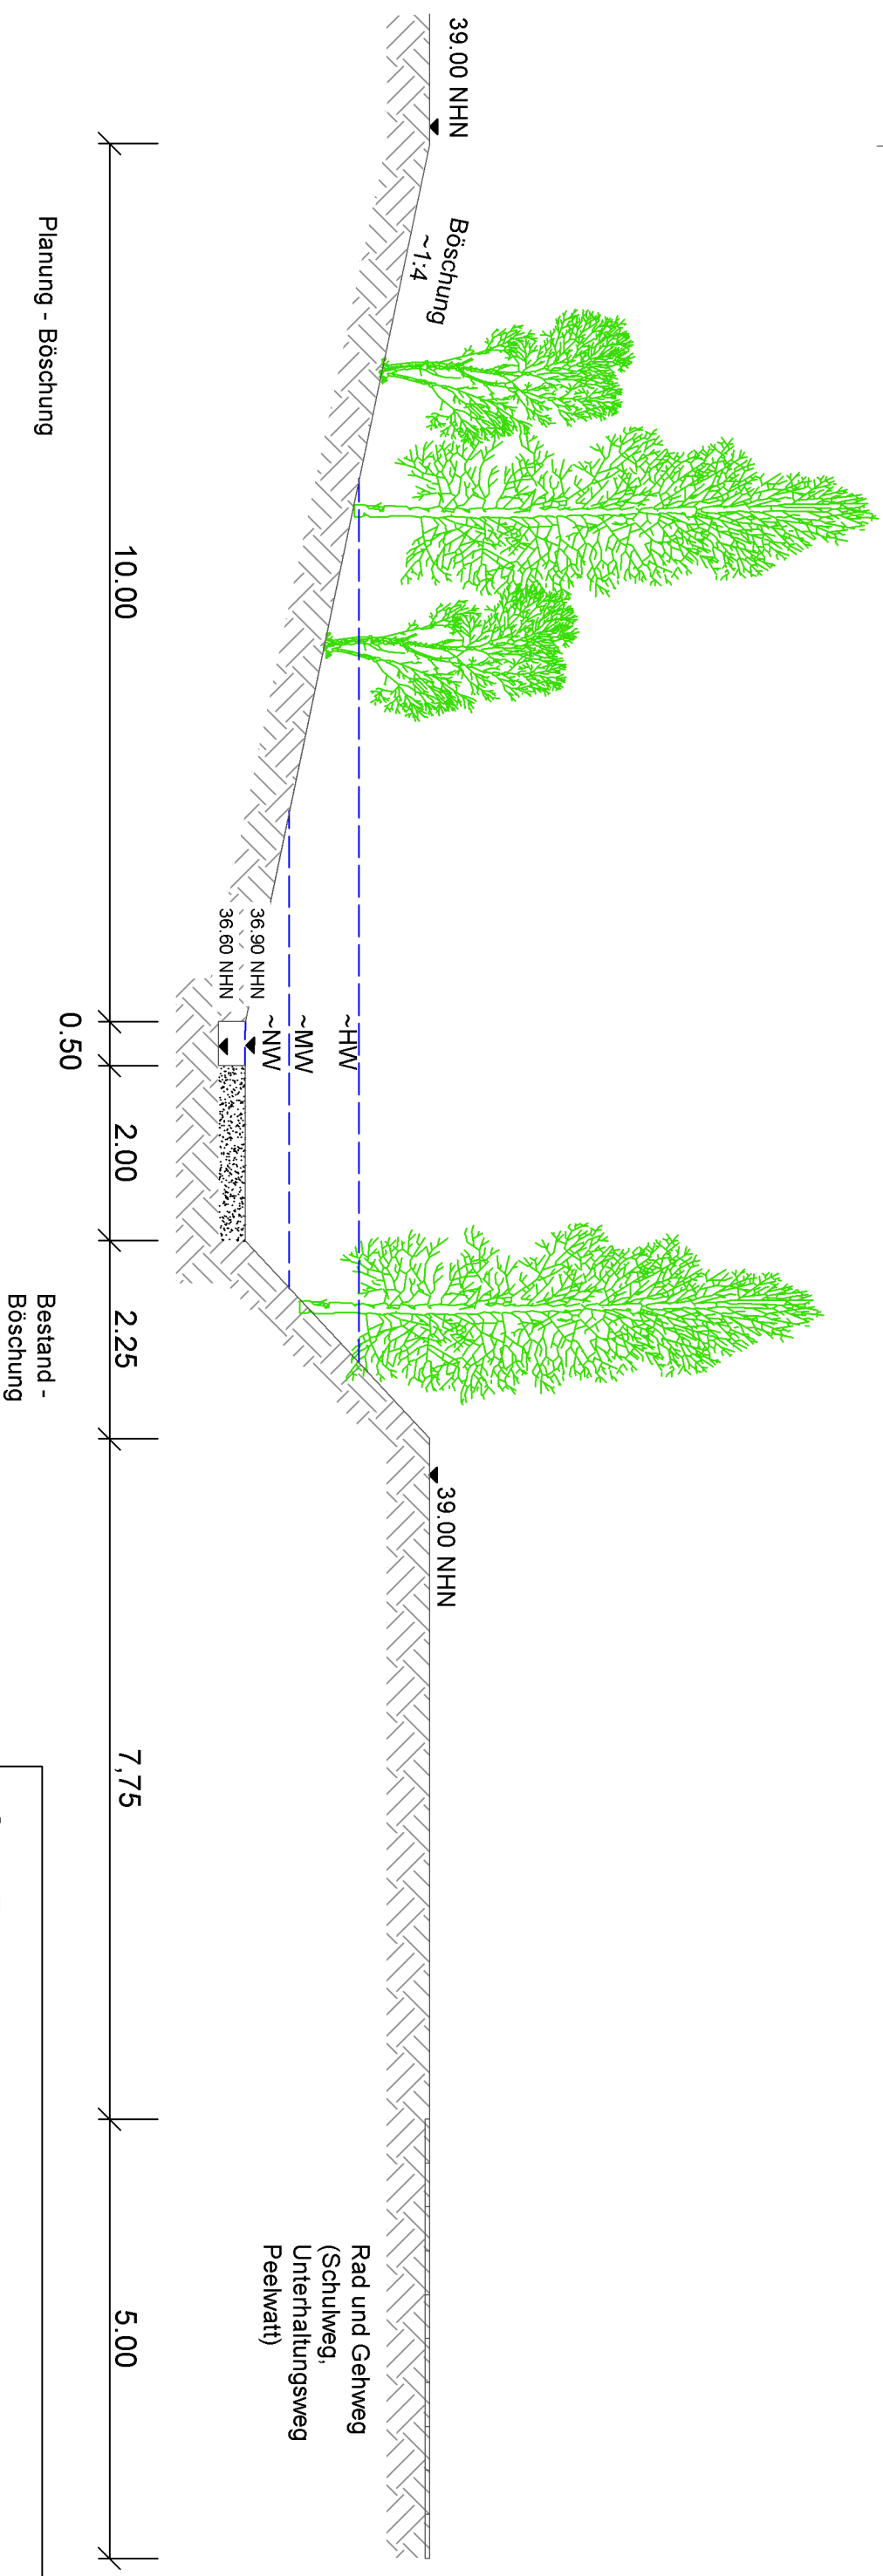


# Draufsicht

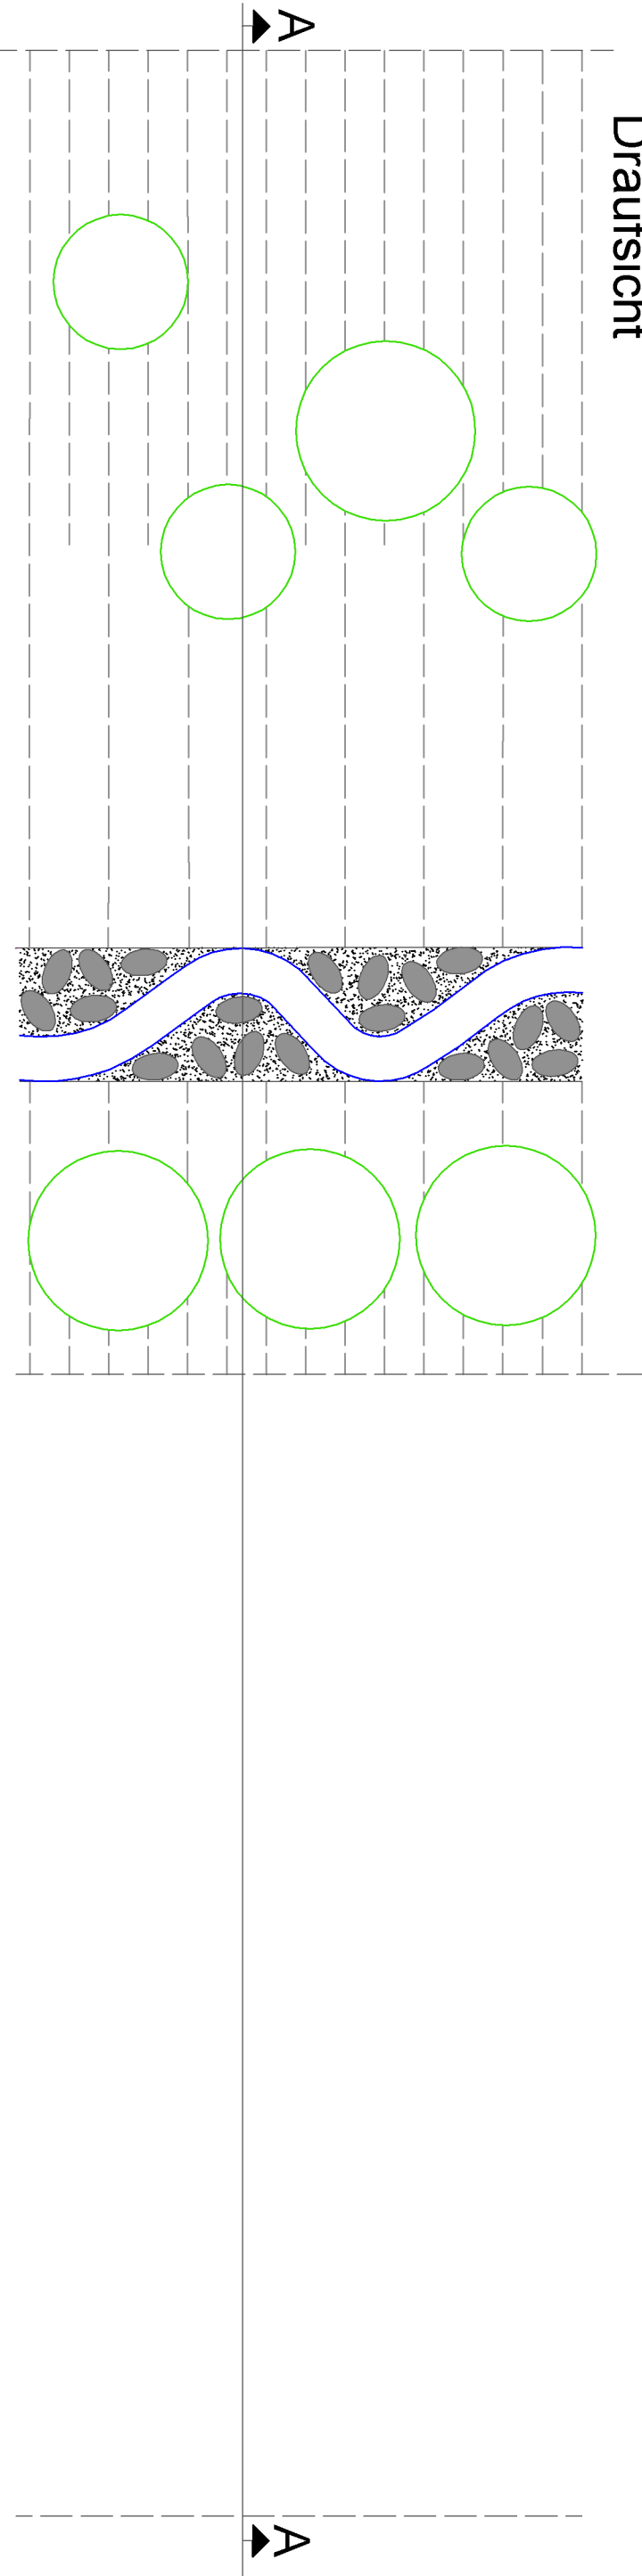

Planung - Böschung



Bestand - Böschung

**Stadt Flensburg**  
 Stadt- und Landschaftsplanung i. Z. m. Untere Wasserbehörde

Schnitt - Skizze (Variante 2)  
 Mäandrierendes Niedrigwasserprofil  
 B-Plan Nr. 305 - "ZKH - Peelwatt"  
 Alle Maße in Meter  
 Stand : 18.07.2018

Maßstab 1 : 75

# Draufsicht

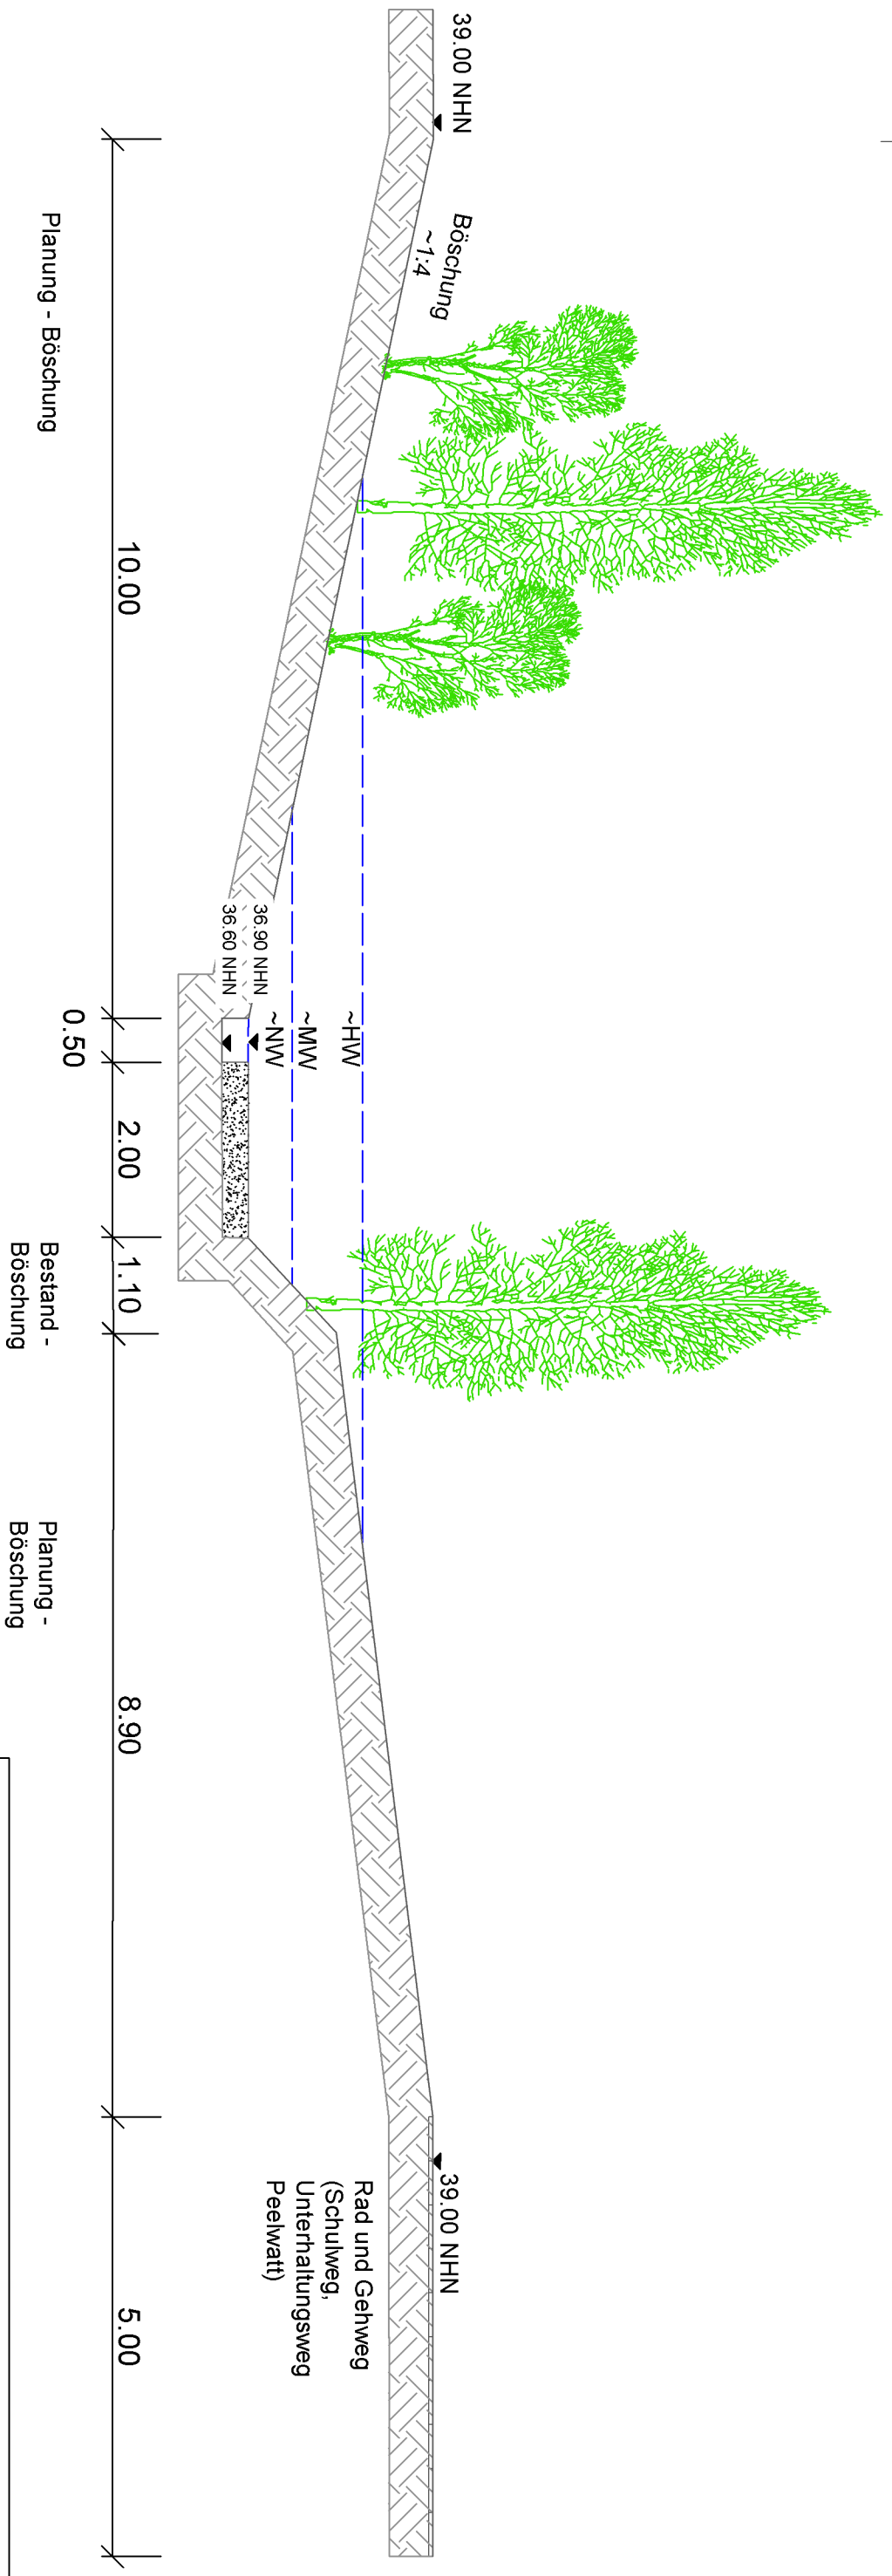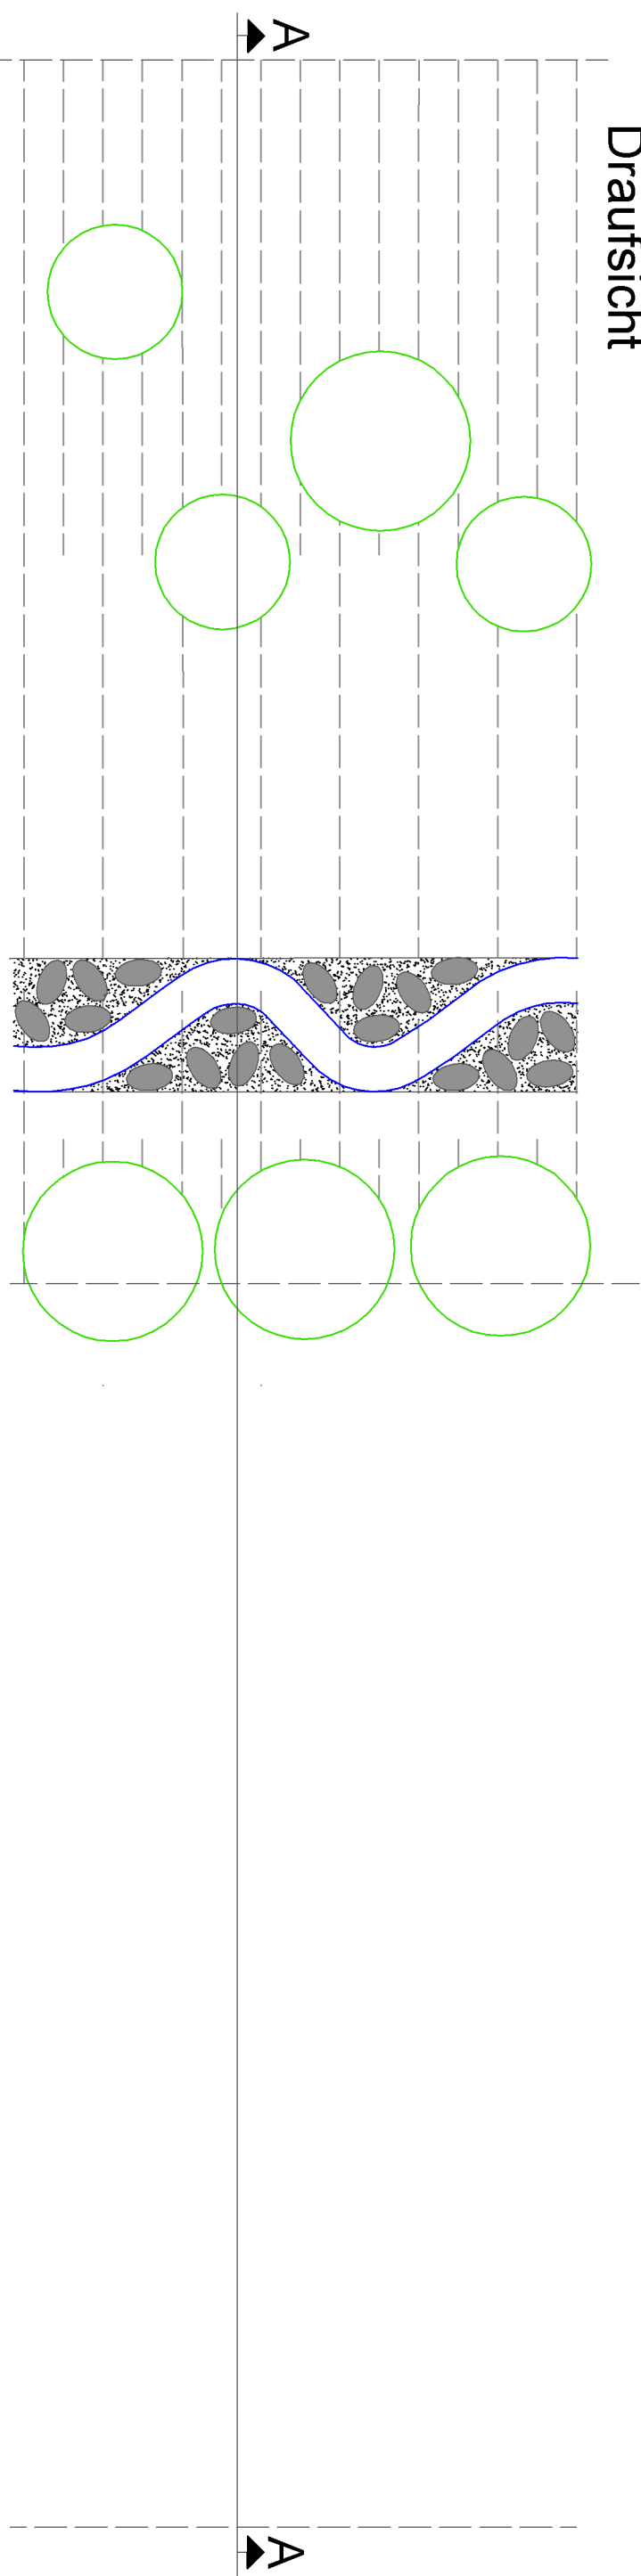

Planung - Böschung

Bestand - Böschung

Planung - Böschung

## Stadt Flensburg

Stadt- und Landschaftsplanung i. Z. m. Untere Wasserbehörde

Schnitt - Skizze (Variante 3)  
 Mäandrierendes Niedrigwasserprofil  
 B-Plan Nr. 305 - "ZKH- Peelwatt"  
 Alle Maße in Meter  
 Stand : 18.07.2018

Maßstab 1 : 75