




Verkehrsflächenentwässerung, Vorreinigung/Ableitung über Mulden-Rigolen

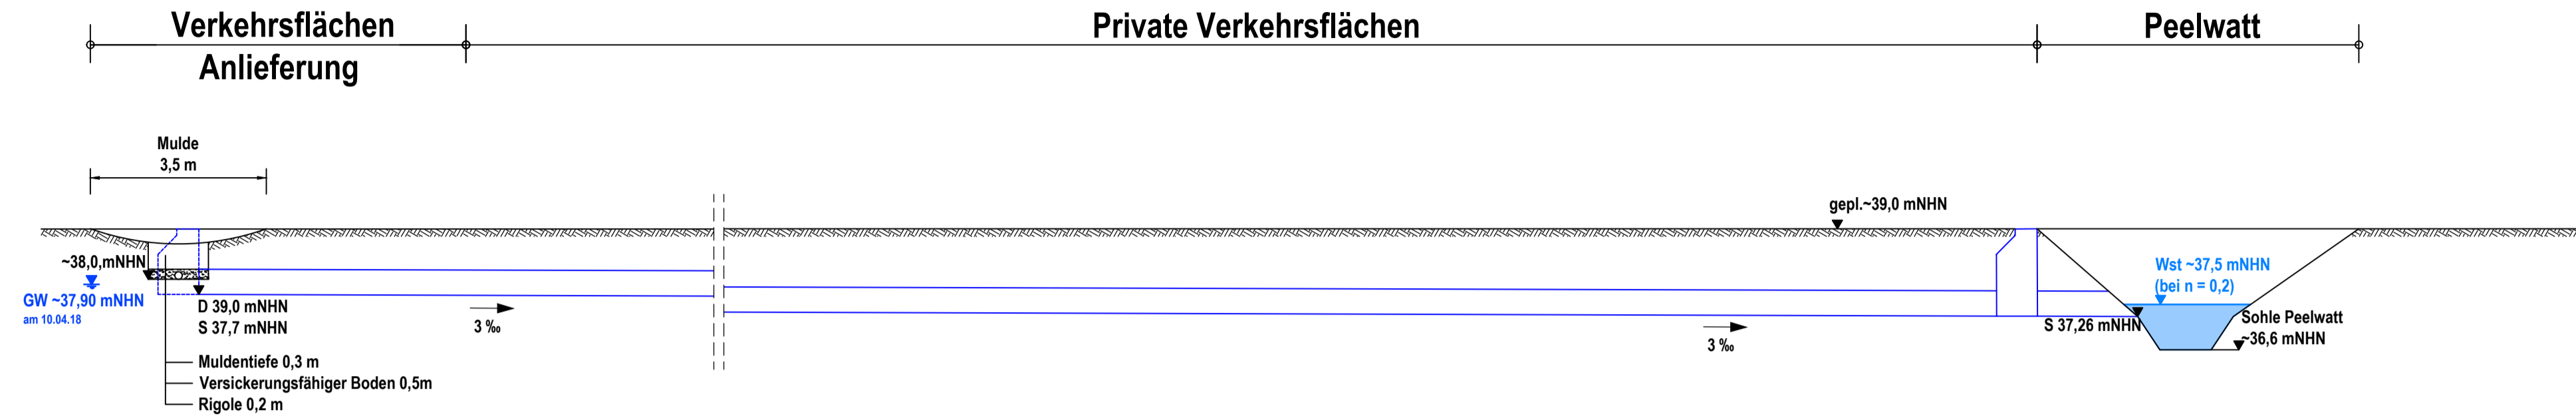

Gebäudeflächenentwässerung über RW-Kanal

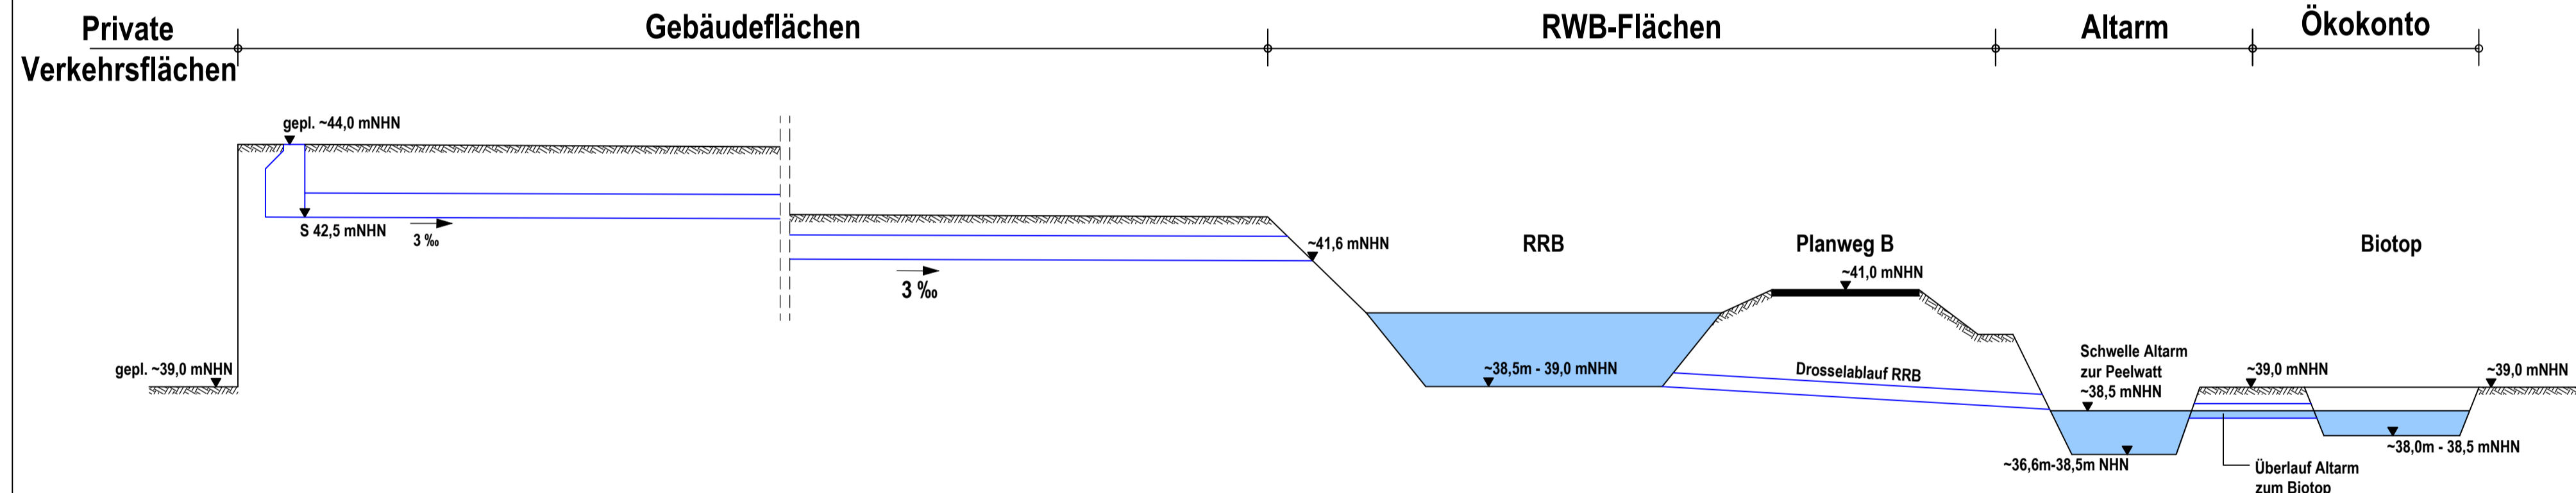

Gebäudeflächenentwässerung, oberflächennah

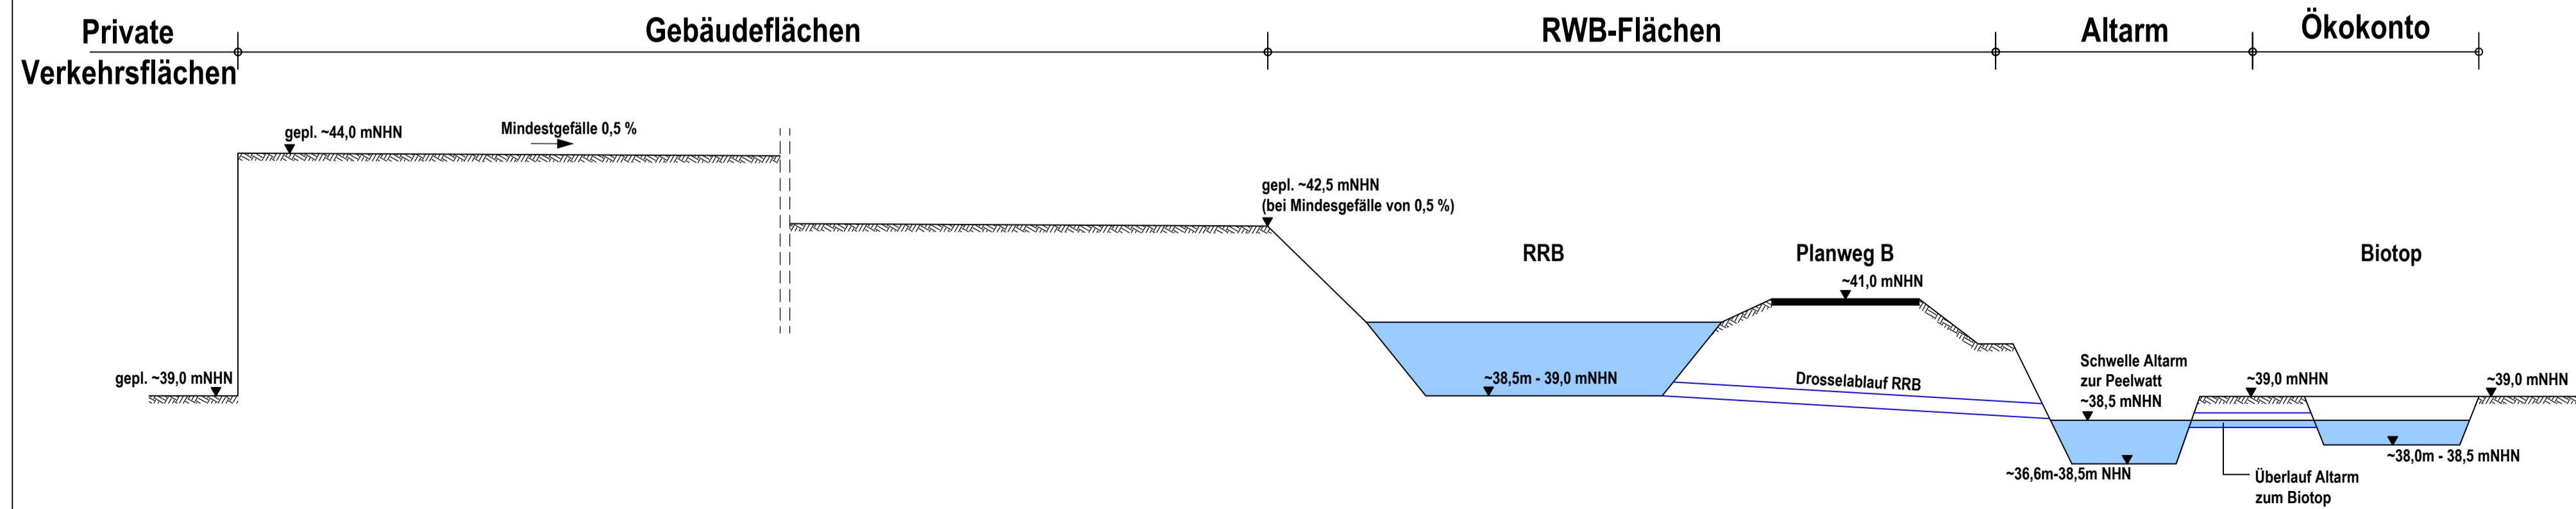

5			
4			
3			
2			
1			
Nr.	Änderungen	Bearbeitet	Datum


INGENIEURGESELLSCHAFT FÜR STADTHYDROLOGIE MBH
 30159 Hannover, Stiftstraße 12
 Telefon 0511/70139 - 0, E-Mail info@ifs-hannover.de
 Telefax 0511/70139 - 99, Internet www.ifs-hannover.de

Auftraggeber: Stadt Flensburg Rathausplatz 1 24931 Flensburg	Abt.
Geprüft:	Datum:
Bearbeitet: RÜ	07.2018
Gezeichnet: Hoo	07.2018
Geprüft: RÜ	07.2018
Plan: Schnitte Entwässerung SO 3 - Flächen	Blattgröße: 780 x 420
	Maßstab: 1 : 1000
	Plan-Nr.: 2
	Blatt-Nr.: -
Kartengrundlagen: Bebauungsplan Nr. 305 erstellt durch Plankontor Stadt und Land GmbH Stand Mai 2018	