


M.1:2000

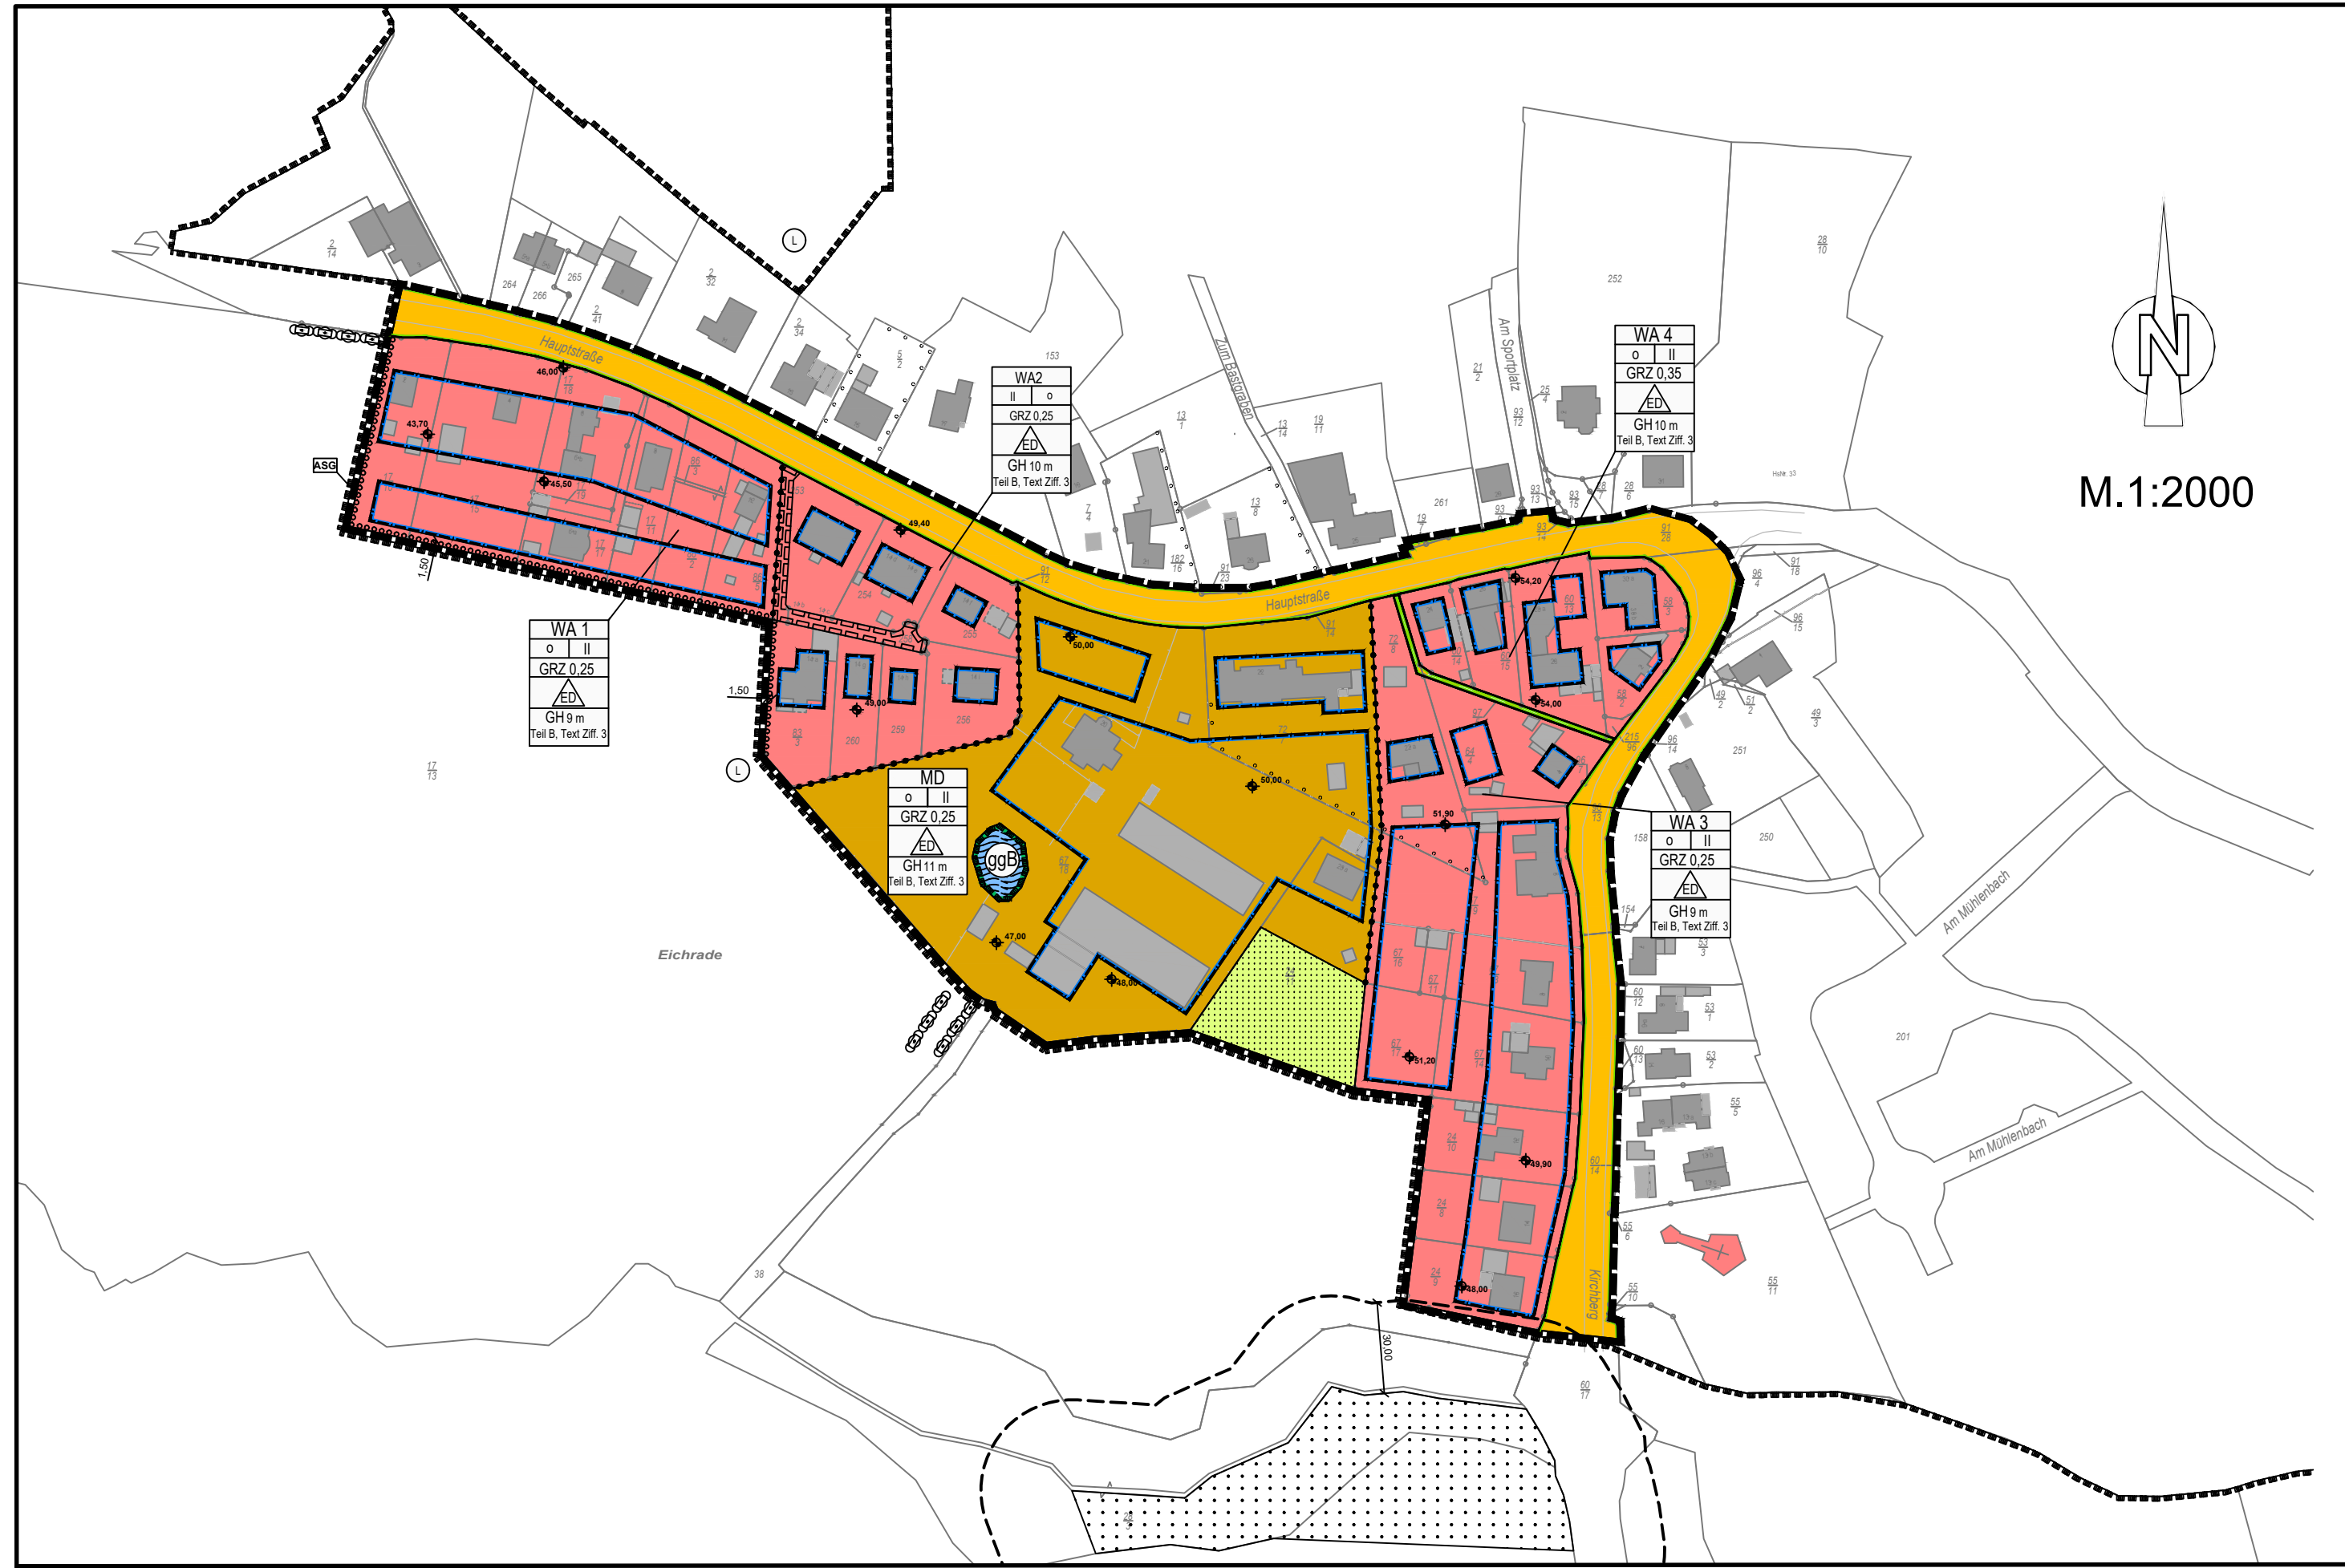

Teil A - Planzeichnung

GSP
Gosch & Prieue
Ingenieurgesellschaft mbH
Beratende Ingenieure (VBI)

23843 Bad Oldesloe
Papierberg 4
Tel. : 0 45 31 / 67 07 -0
Fax : 0 45 31 / 67 07 79
E-mail: oldesloe@gsp-ig.de

Stadtplanung / Städtebau / Verkehrswesen /
Freiraum- und Landschaftsplanung / Wasserwirtschaft

bearbeitet: Dipl.-Ing. S. Gosch, beratender Ingenieur
M. Sc. Janina Holst, Stadtplanerin

P-Nr.: 19 / 1187

Stand: 28.01.2020 / SR