


Abgrenzung des Geltungsbereichs der 7. Änderung des Flächennutzungsplans der Gemeinde Barkelsby

für das Teilgebiet "Windenergiegebiet Hemmelmark" nördlich der Waabser Chaussee (L26), nordöstlich Hemmelmark und südlich Hemmelmarker Holz sowie
für das Teilgebiet "Windenergiegebiet Hohenstein" nördlich der Waabser Chaussee (L26), südlich der Gemeindegrenze und westlich Gastholz

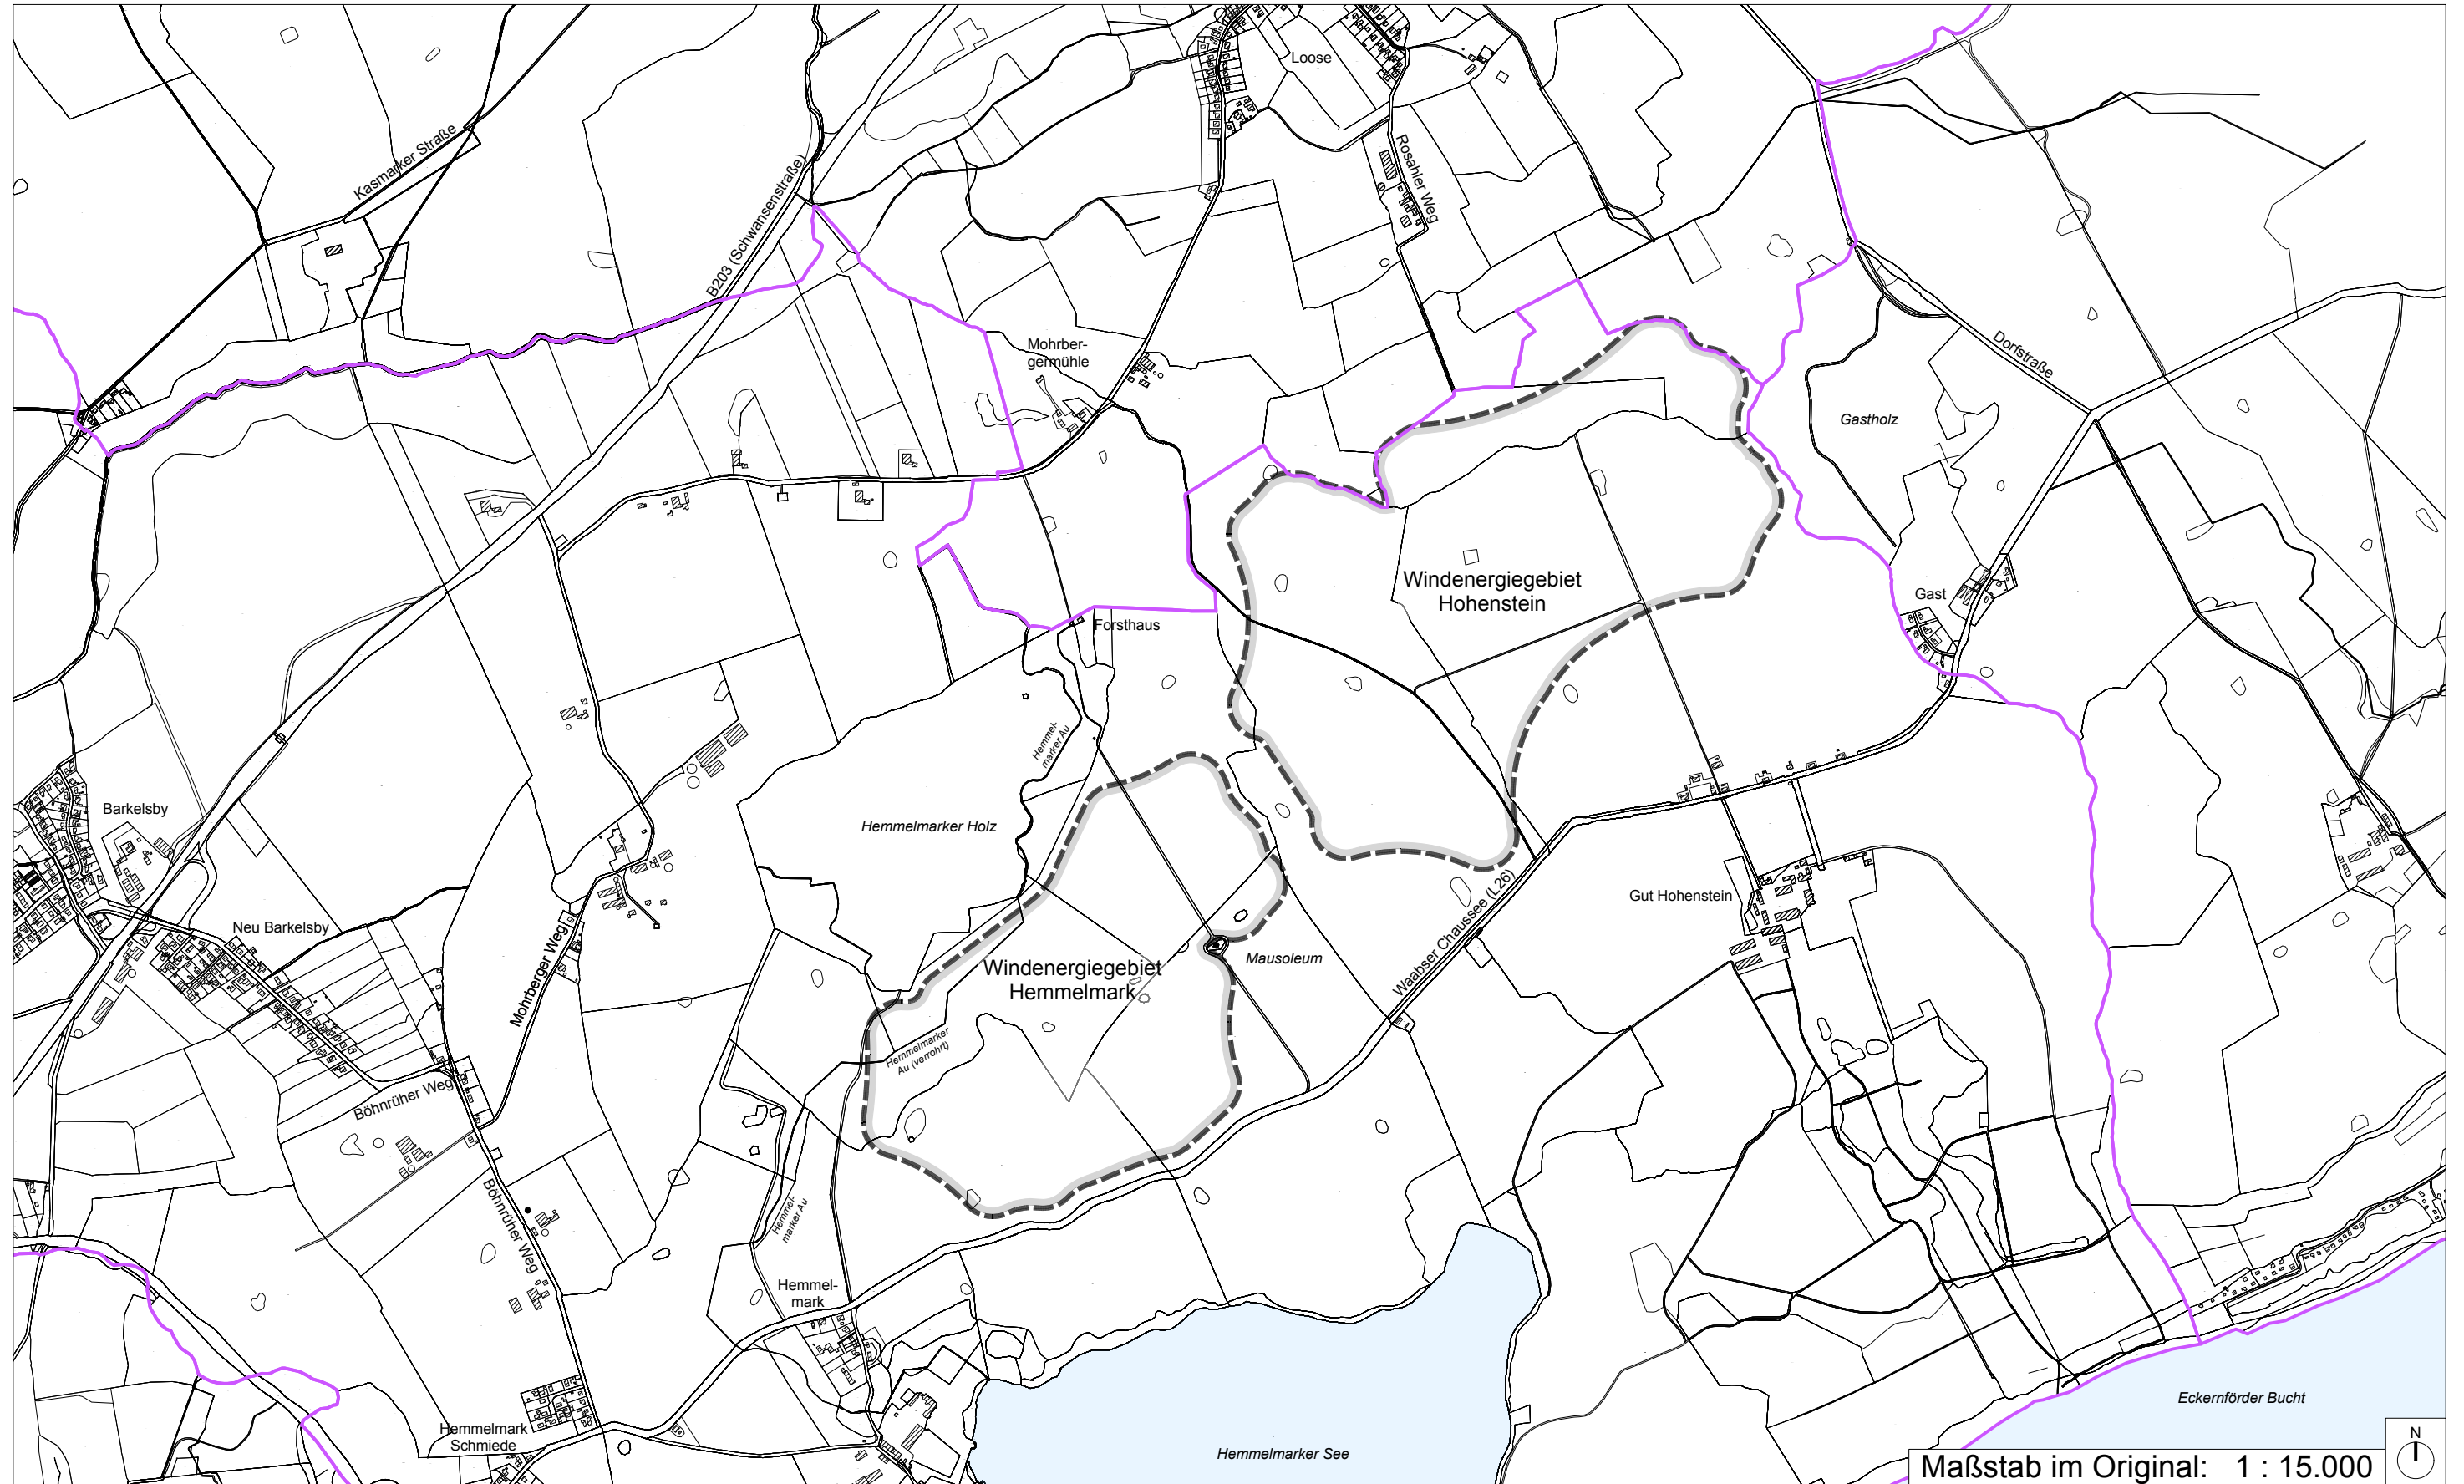

Maßstab im Original: 1 : 15.000

Stand: 18.12.2025