


# Lageplan mit Abstandsflächen zur 7. Änderung des Flächennutzungsplans der Gemeinde Barkelsby

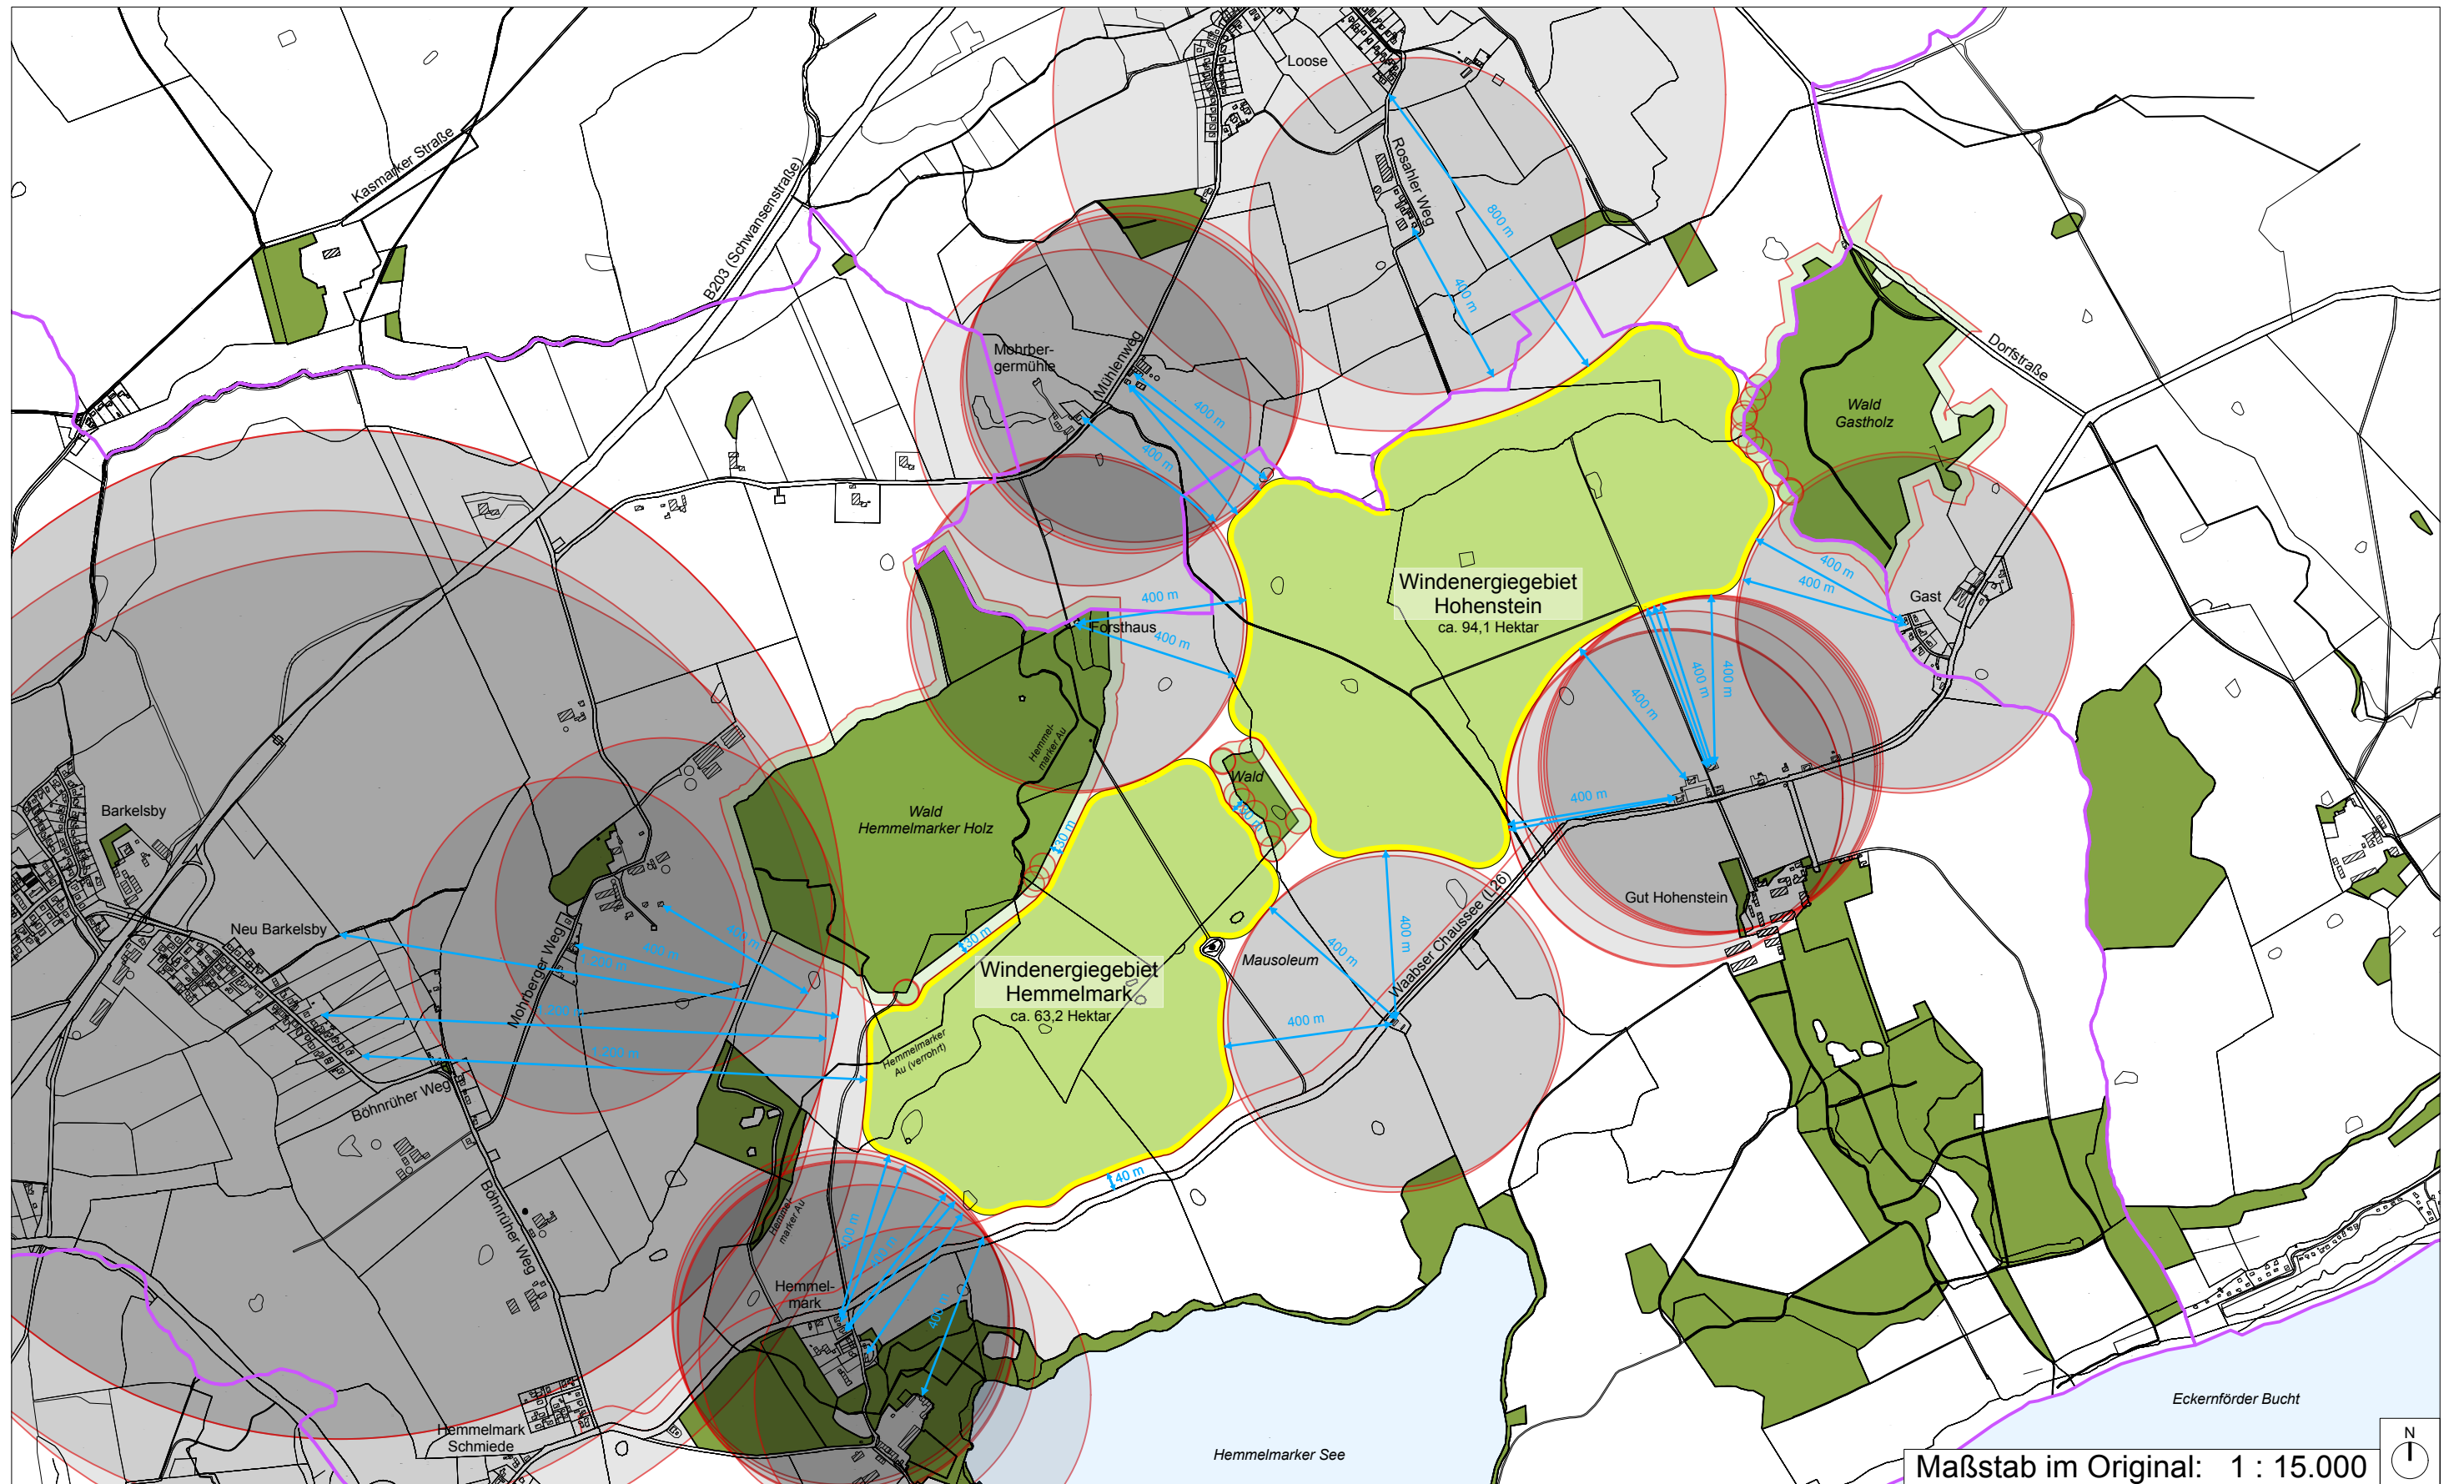

Maßstab im Original: 1 : 15.000



Stand: 18.12.2025