


# PLANZEICHNUNG

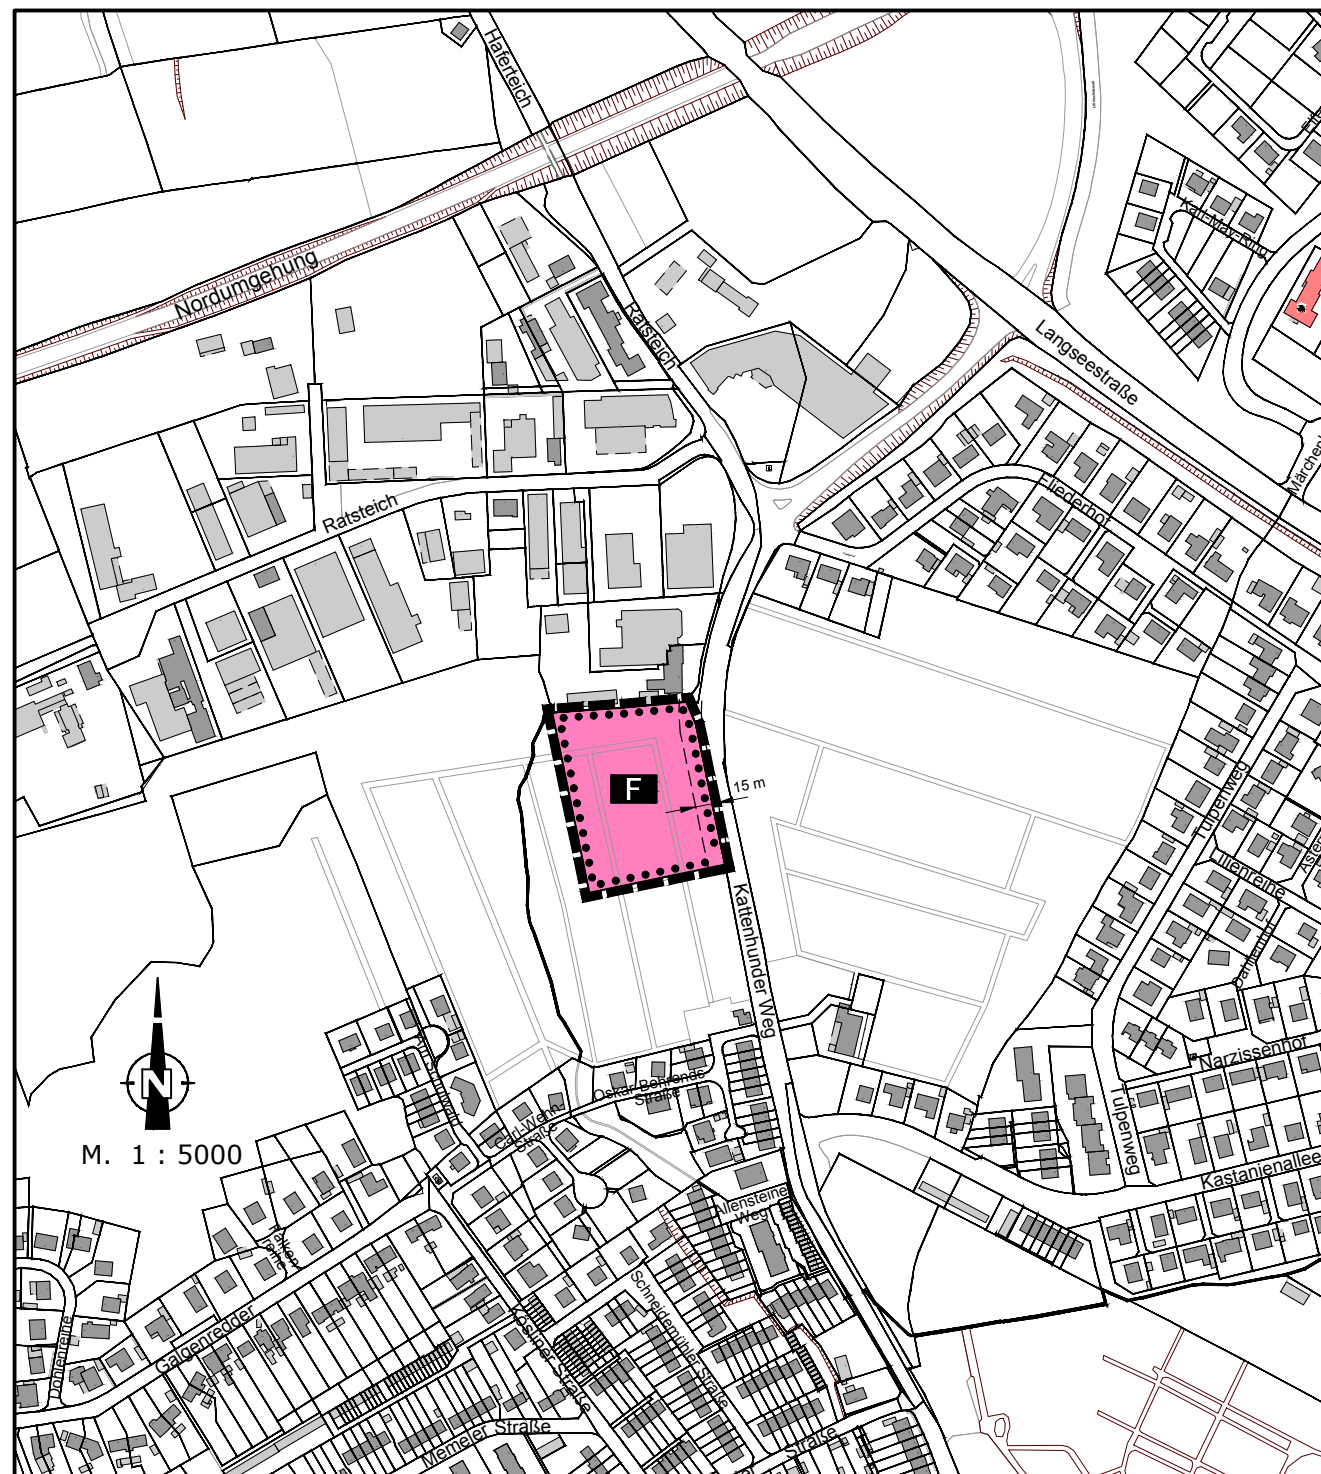

## 21. Änderung des Flächennutzungsplanes der Stadt Schleswig




## -Gebiet Teilbereich der ehemaligen Kleingarten- anlage am Kattenhunder Weg, südlich Gewerbegebiet Ratsteich-

# PLANZEICHENERKLÄRUNG


ES GILT DIE BAUNUTZUNGSVERORDNUNG 1990/2017

**BAULICHE ANLAGEN U. EINRICHTUNGEN FÜR DEN GEMEINBEDARF** § 5 Abs. 2 Nr. 2 BauGB

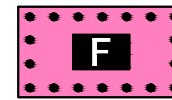

Flächen für den Gemeinbedarf  
hier: Feuerwehr

**KENNZEICHNUNG UND NACHRICHTLICHE ÜBERNAHMEN**

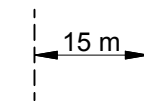

anbaufreie Zone ; hier : 15m § 29 Straßen- und Wegegesetz

**SONSTIGE PLANZEICHEN**



Grenze des räumlichen Geltungsbereiches der  
21. Flächennutzungsplanänderung

## 21. Änderung des Flächennutzungsplanes der Stadt Schleswig

### -Gebiet Teilbereich der ehemaligen Kleingarten- anlage am Kattenhunder Weg, südlich Gewerbegebiet Ratsteich-

Entworfen und aufgestellt nach § 5 BauGB auf der Grundlage des Aufstellungsbeschlusses der Ratsversammlung vom . Die ortsübliche Bekanntmachung des Aufstellungsbeschlusses ist durch Abdruck im Amtsblatt für die Stadt Schleswig am erfolgt.  Schleswig, den  <p style="text-align: right;">Dr. A. Christiansen Bürgermeister</p>	
Die frühzeitige Bürgerbeteiligung nach § 3 Abs. 1 Satz 1 BauGB ist vom bis zum durchgeführt worden.  Schleswig, den  <p style="text-align: right;">Dr. A. Christiansen Bürgermeister</p>	Die von der Planung berührten Träger öffentlicher Belange sind mit Schreiben vom zur Abgabe einer Stellungnahme aufgefordert worden.  Schleswig, den  <p style="text-align: right;">Dr. A. Christiansen Bürgermeister</p>
Die Ratsversammlung hat am den Entwurf der 21. Änderung des Flächennutzungsplanes mit Begründung beschlossen und zur Auslegung bestimmt.  Schleswig, den  <p style="text-align: right;">Dr. A. Christiansen Bürgermeister</p>	Die 21. Änderung des Flächennutzungsplanes sowie die Begründung haben in der Zeit vom bis zum während der Dienststunden nach § 3 Abs. 2 BauGB öffentlich ausgelegt. Die öffentliche Auslegung ist mit dem Hinweis, dass Anregungen von Interessierten schriftlich oder mündlich zu Protokoll vorgebracht werden können, am im Amtsblatt für die Stadt Schleswig ortsüblich bekannt gemacht worden.  Schleswig, den  <p style="text-align: right;">Dr. A. Christiansen Bürgermeister</p>
Die Ratsversammlung hat über die vorgebrachten Bedenken und Anregungen sowie über die Stellungnahmen am entschieden. Das Ergebnis ist mitgeteilt worden.  Schleswig, den  <p style="text-align: right;">Dr. A. Christiansen Bürgermeister</p>	Schleswig, den  <p style="text-align: right;">Dr. A. Christiansen Bürgermeister</p>
Dieser Plan zur 21. Änderung des Flächennutzungsplanes nebst Begründung ist am von der Ratsversammlung beschlossen worden. Die Begründung wurde gleichzeitig gebilligt.  Schleswig, den  <p style="text-align: right;">Dr. A. Christiansen Bürgermeister</p>	Die 21. Änderung des Flächennutzungsplanes ist am mit Bekanntmachung der Genehmigung öffentlich ausgelegt worden.  Schleswig, den  <p style="text-align: right;">Dr. A. Christiansen Bürgermeister</p>