


PLANZEICHNUNG

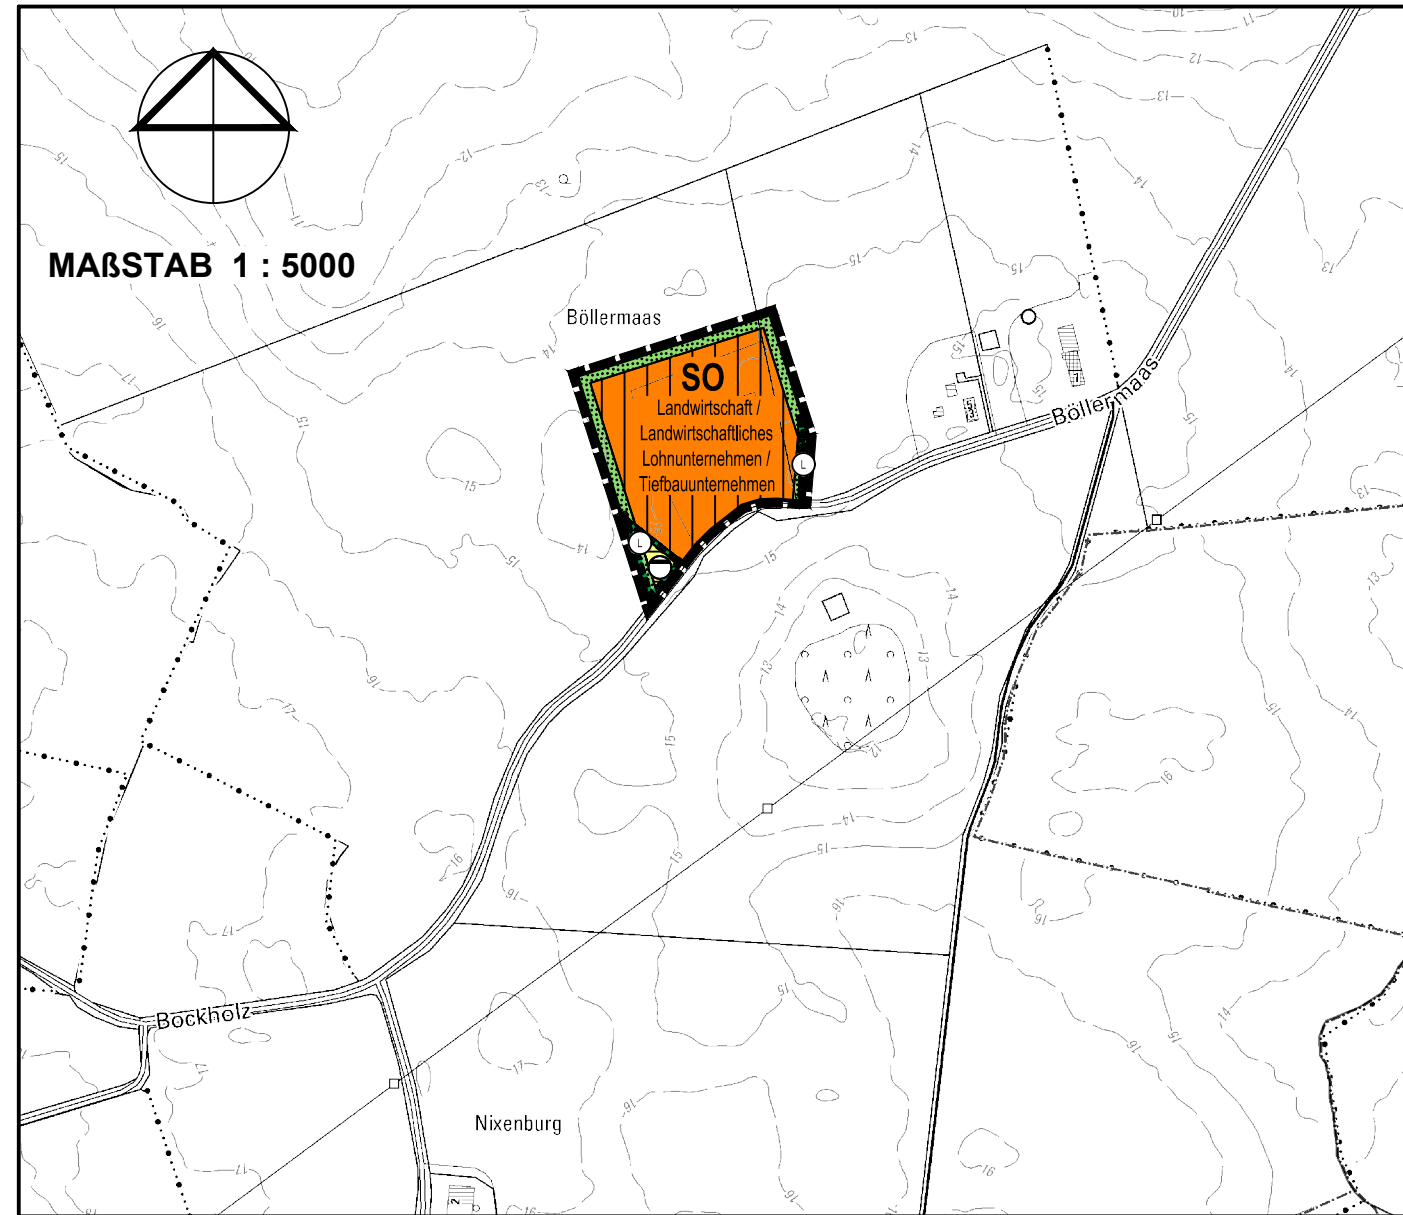

ZEICHENERKLÄRUNG


PLANZEICHEN	ERLÄUTERUNGEN	RECHTSGRUNDLAGEN
	GRENZE DES RÄUMLICHEN GELTUNGSBEREICHS	
	SONSTIGES SONDERGEBIET MIT DER ZWECKBESTIMMUNG - Landwirtschaft / Landwirtschaftliches Lohnunternehmen / Tiefbauunternehmen -	§ 5 Abs. 2 Nr. 1 BauGB § 1 Abs. 2 Nr. 12 BauNVO
	GRÜNFLÄCHEN	§ 5 Abs. 2 Nr. 5 BauGB
	FLÄCHEN FÜR ABWASSERBESEITIGUNG	§ 5 Abs. 2 Nr. 4 BauGB
	NACHRICHTLICHE ÜBERNAHMEN	§ 5 Abs. 4 BauGB
	UMGRENZUNG VON SCHUTZGEBIETEN UND SCHUTZOBJEKTEN IM SINNE DES NATURSCHUTZRECHTS	§26 BNatSchG §15 LNatSchG

VERFAHRENSVERMERKE

- Aufgestellt aufgrund des Aufstellungsbeschlusses der Gemeindevertretung Winnemark vom 17. Juni 2021. Die ortsübliche Bekanntmachung des Aufstellungsbeschlusses ist durch am erfolgt. Der Inhalt der Bekanntmachung wurde unter www. zusätzlich ins Internet eingestellt.
 - Die frühzeitige Beteiligung der Öffentlichkeit nach § 3 Abs. 1 Satz 1 BauGB wurde am 08. Februar 2024 durchgeführt.
 - Die Behörden und sonstigen Träger öffentlicher Belange, die von der Planung berührt sein können, wurden gemäß § 4 Abs. 1 i. V. m. § 3 Abs. 1 BauGB am 18. August 2023 unterrichtet und zur Abgabe einer Stellungnahme aufgefordert.
 - Die Gemeindevertretung hat am 18. September 2024 den Entwurf der 9. Änderung des Flächennutzungsplanes mit Begründung beschlossen und zur Veröffentlichung bestimmt.
 - Der Entwurf der 9. Änderung des Flächennutzungsplanes, bestehend aus der Planzeichnung und die Begründung waren in der Zeit vom 28. Oktober 2024 bis einschließlich 29. November 2024 während der Öffnungszeiten nach § 3 Abs. 2 BauGB öffentlich ausgelegen. Die öffentliche Auslegung wurde mit dem Hinweis, dass Stellungnahmen während der Auslegungsfrist von jedermann schriftlich oder zur Niederschrift geltend gemacht werden können, am durch ortsüblich bekannt gemacht. Der Inhalt der Bekanntmachung der Auslegung der Planentwürfe und die nach § 3 Abs. 2 BauGB auszulegenden Unterlagen wurden unter www. zur Beteiligung der Öffentlichkeit zusätzlich ins Internet eingestellt.
 - Die Behörden und sonstigen Träger öffentlicher Belange, die von der Planung berührt sein können, wurden gem. § 4 Abs. 2 BauGB mit Schreiben vom 28. Oktober 2024 zur Abgabe einer Stellungnahme aufgefordert.
 - Der Entwurf der 9. Änderung des Flächennutzungsplanes wurde nach der öffentlichen Auslegung (Vermerk Nr. 5) geändert. Der Entwurf der 9. Änderung des Flächennutzungsplanes, bestehend aus der Planzeichnung und die Begründung waren in der Zeit vom bis einschließlich während der Öffnungszeiten nach § 3 Abs. 2 BauGB öffentlich ausgelegen. Die öffentliche Auslegung wurde mit dem Hinweis, dass Stellungnahmen während der Auslegungsfrist von jedermann schriftlich oder zur Niederschrift geltend gemacht werden können, am durch ortsüblich bekannt gemacht. Der Inhalt der Bekanntmachung der Auslegung der Planentwürfe und die nach § 3 Abs. 2 BauGB auszulegenden Unterlagen wurden unter www. zur Beteiligung der Öffentlichkeit zusätzlich ins Internet eingestellt.
 - Die Gemeindevertretung hat die Stellungnahmen der Öffentlichkeit und der Behörden und sonstigen Träger öffentlicher Belange am geprüft. Das Ergebnis wurde mitgeteilt.
 - Die Gemeindevertretung hat die 9. Änderung des Flächennutzungsplanes am beschlossen und die Begründung durch Beschluss gebilligt.
- Winnemark, den Siegel Bürgermeister

- Das Ministerium für Inneres, Kommunales, Wohnen und Sport des Landes Schleswig-Holstein hat die 9. Änderung des Flächennutzungsplanes mit Bescheid vom Az.: mit Nebenbestimmungen und Hinweisen - genehmigt.
 - Die Gemeindevertretung hat die Nebenbestimmungen durch Beschluss vom erfüllt, die Hinweise sind beachtet. Das Ministerium für Inneres, Kommunales, Wohnen und Sport des Landes Schleswig-Holstein hat die Erfüllung der Nebenbestimmungen mit Bescheid vom Az.: bestätigt.
 - Die Erteilung der Genehmigung der 9. Änderung des Flächennutzungsplanes sowie die Stelle, bei der der Plan mit der Begründung und der zusammenfassender Erklärung auf Dauer während der Sprechstunden von allen Interessierten eingesehen werden kann und die über den Inhalt Auskunft erteilt, wurden am ortsüblich bekannt gemacht. In der Bekanntmachung wurde auf die Möglichkeit einer Geltendmachung von Verfahrens- und Formverstößen und von Mängeln der Abwägung sowie auf die Rechtsfolgen (§ 215 Abs. 2 BauGB) hingewiesen. Die 9. Änderung des Flächennutzungsplanes wurde mithin am wirksam.
- Winnemark, den Siegel Bürgermeister

LAGEPLAN

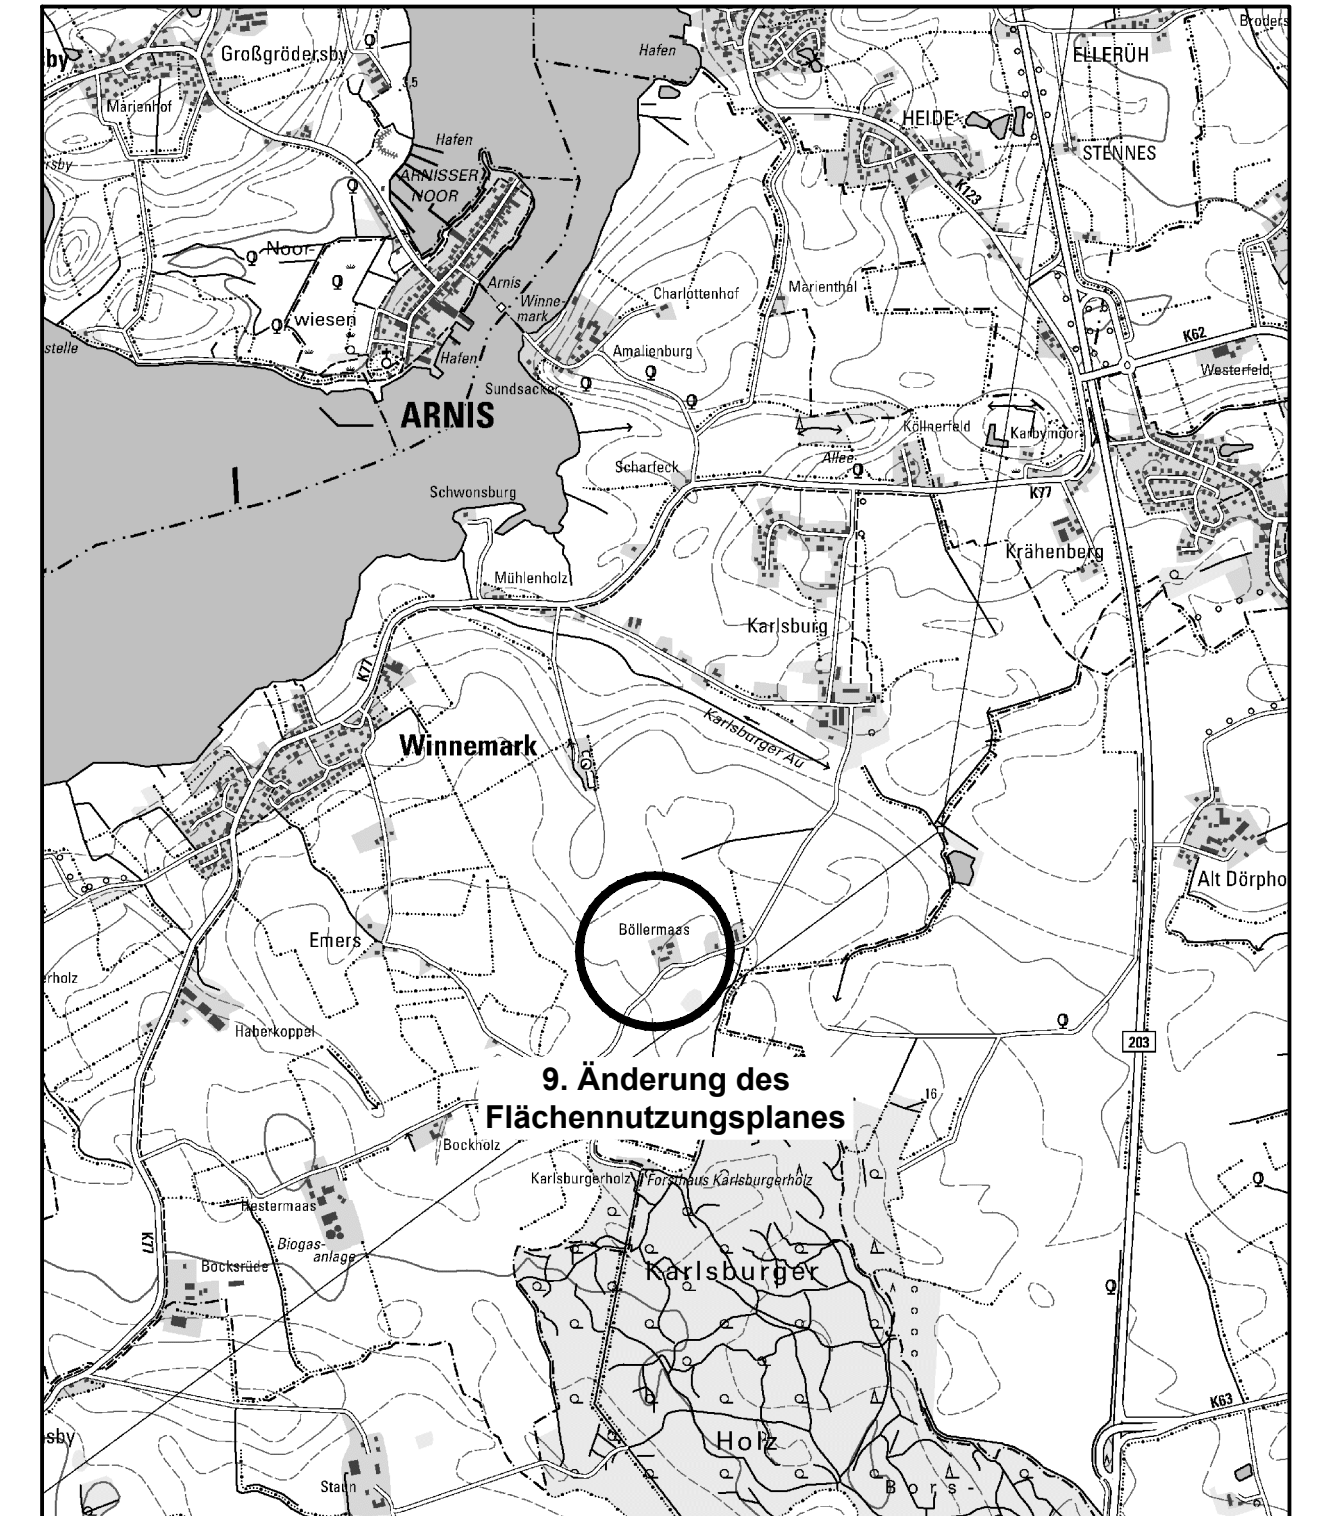

Fassung zur **erneuten** öffentlichen Auslegung sowie zur Beteiligung der Behörden und sonstigen Träger öffentlicher Belange gemäß § 4a Abs. 3 BauGB

Entwurf Stand: 22. Juli 2025

9. ÄNDERUNG DES FLÄCHENNUTZUNGSPLANES DER GEMEINDE WINNEMARK

	GUNTRAM BLANK ARCHITEKTURBÜRO FÜR STADTPLANUNG	BLÜCHERPLATZ 9 a 24105 KIEL Tel. 0431/5709190 Fax 5709199 E-Mail-Adresse: info@gb-afs.de
--	---	---